
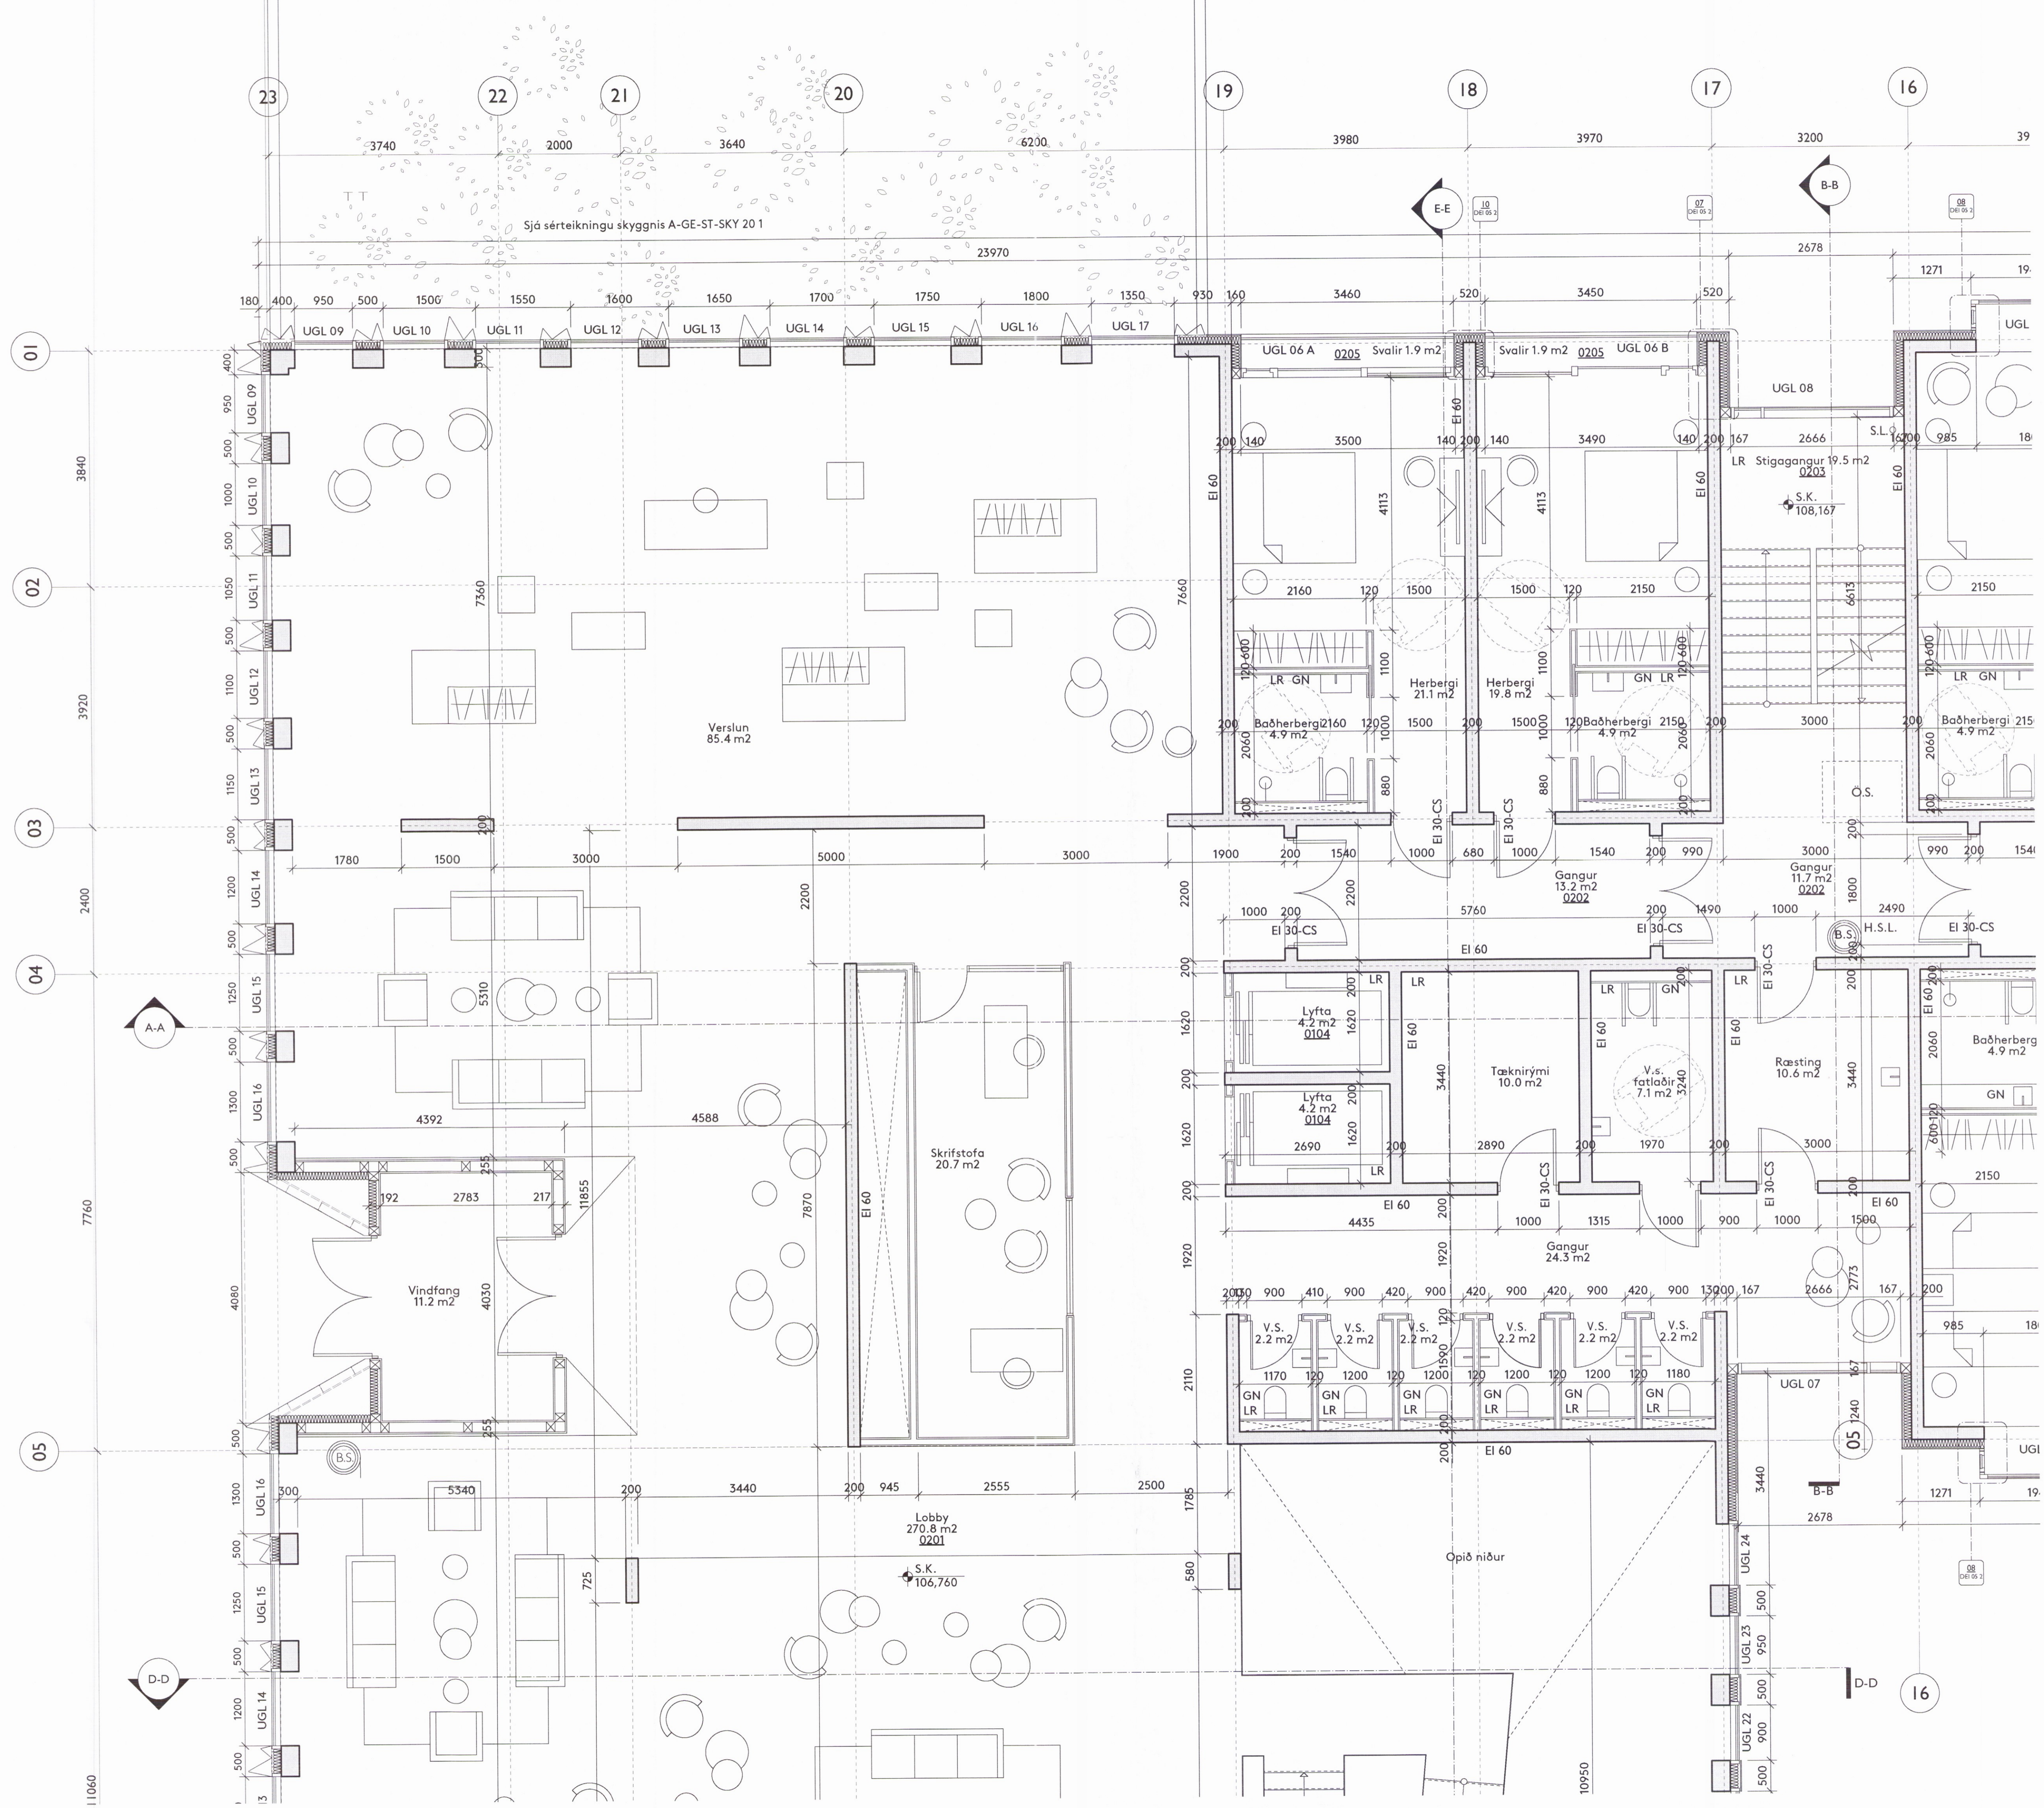


Teikning þessi er eign DARK studio ehf. hana má ekki afrita með  
 neinum hætti svo sem með jösrítun, prentun, hjóðritun eða ö  
 annan sambarilegan hátt, að hiutu eða í heildin skriflegs leyfis  
 höfundar.

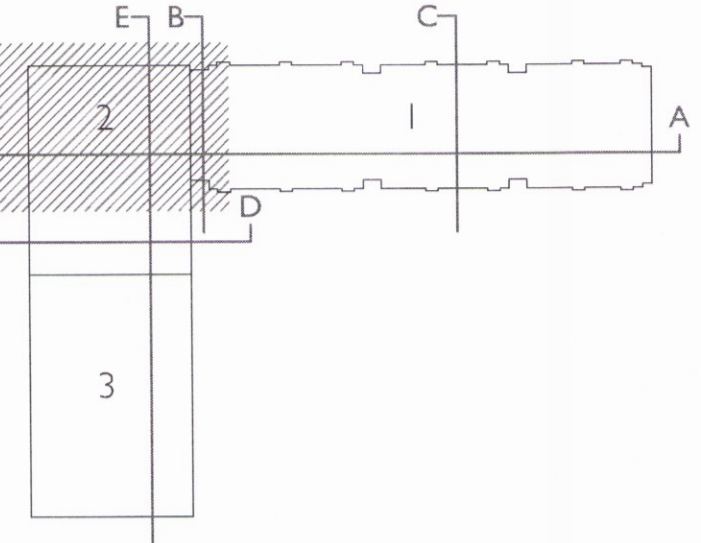

Ymislegt	A.P.	30.03.2017	B
Gluggar	B.S.	12.07.2016	A
Breyting	ábyrgðamaður	dagsetning	númer

Ekki skal mæla af teikningu, aðeins málsetur stærðir eru í gildi.  
 Framkvæmdaraðili skal sannreyna öll mál á verkstað.

Verkefni HÓTEL GEYSIR  
 Heimilisfang Haukadalur 4, Bláskógabyggð  
 Verk Nýbygging og endurbætur  
 Landnúmer 167101  
 Staðgreinir 8721-2-00044003 Matshluti 27  
 Tegund teikningar Verkteikning 2. hæð 2 hluti a  
 Dagsetning 22.01.2016 Mál 1:50 (A1)

Hannað af B.S.  
 Talnað af B.S. / A.P.  
 Yfirfarlað af B.S. / A.P.

Arkitekt  
 ○ Arnhildur Pálmadóttir 220772 5949  
 ● Brynhildur Sólveigardóttir 061180 5599

Undirskrift  
*Brynhildur Sólveigardóttir*

**DARK**  
 s t u d i o  
 DARK studio ehf. dark@darkstudio.is www.darkstudio.is  
 Kt. 410611 1200 s. 695 54 84 s. 846 90 81

Verknúmer

Fagsvið	Verkefni	Teg.	Númer
A	GE	VT	GRU 2 50 3