
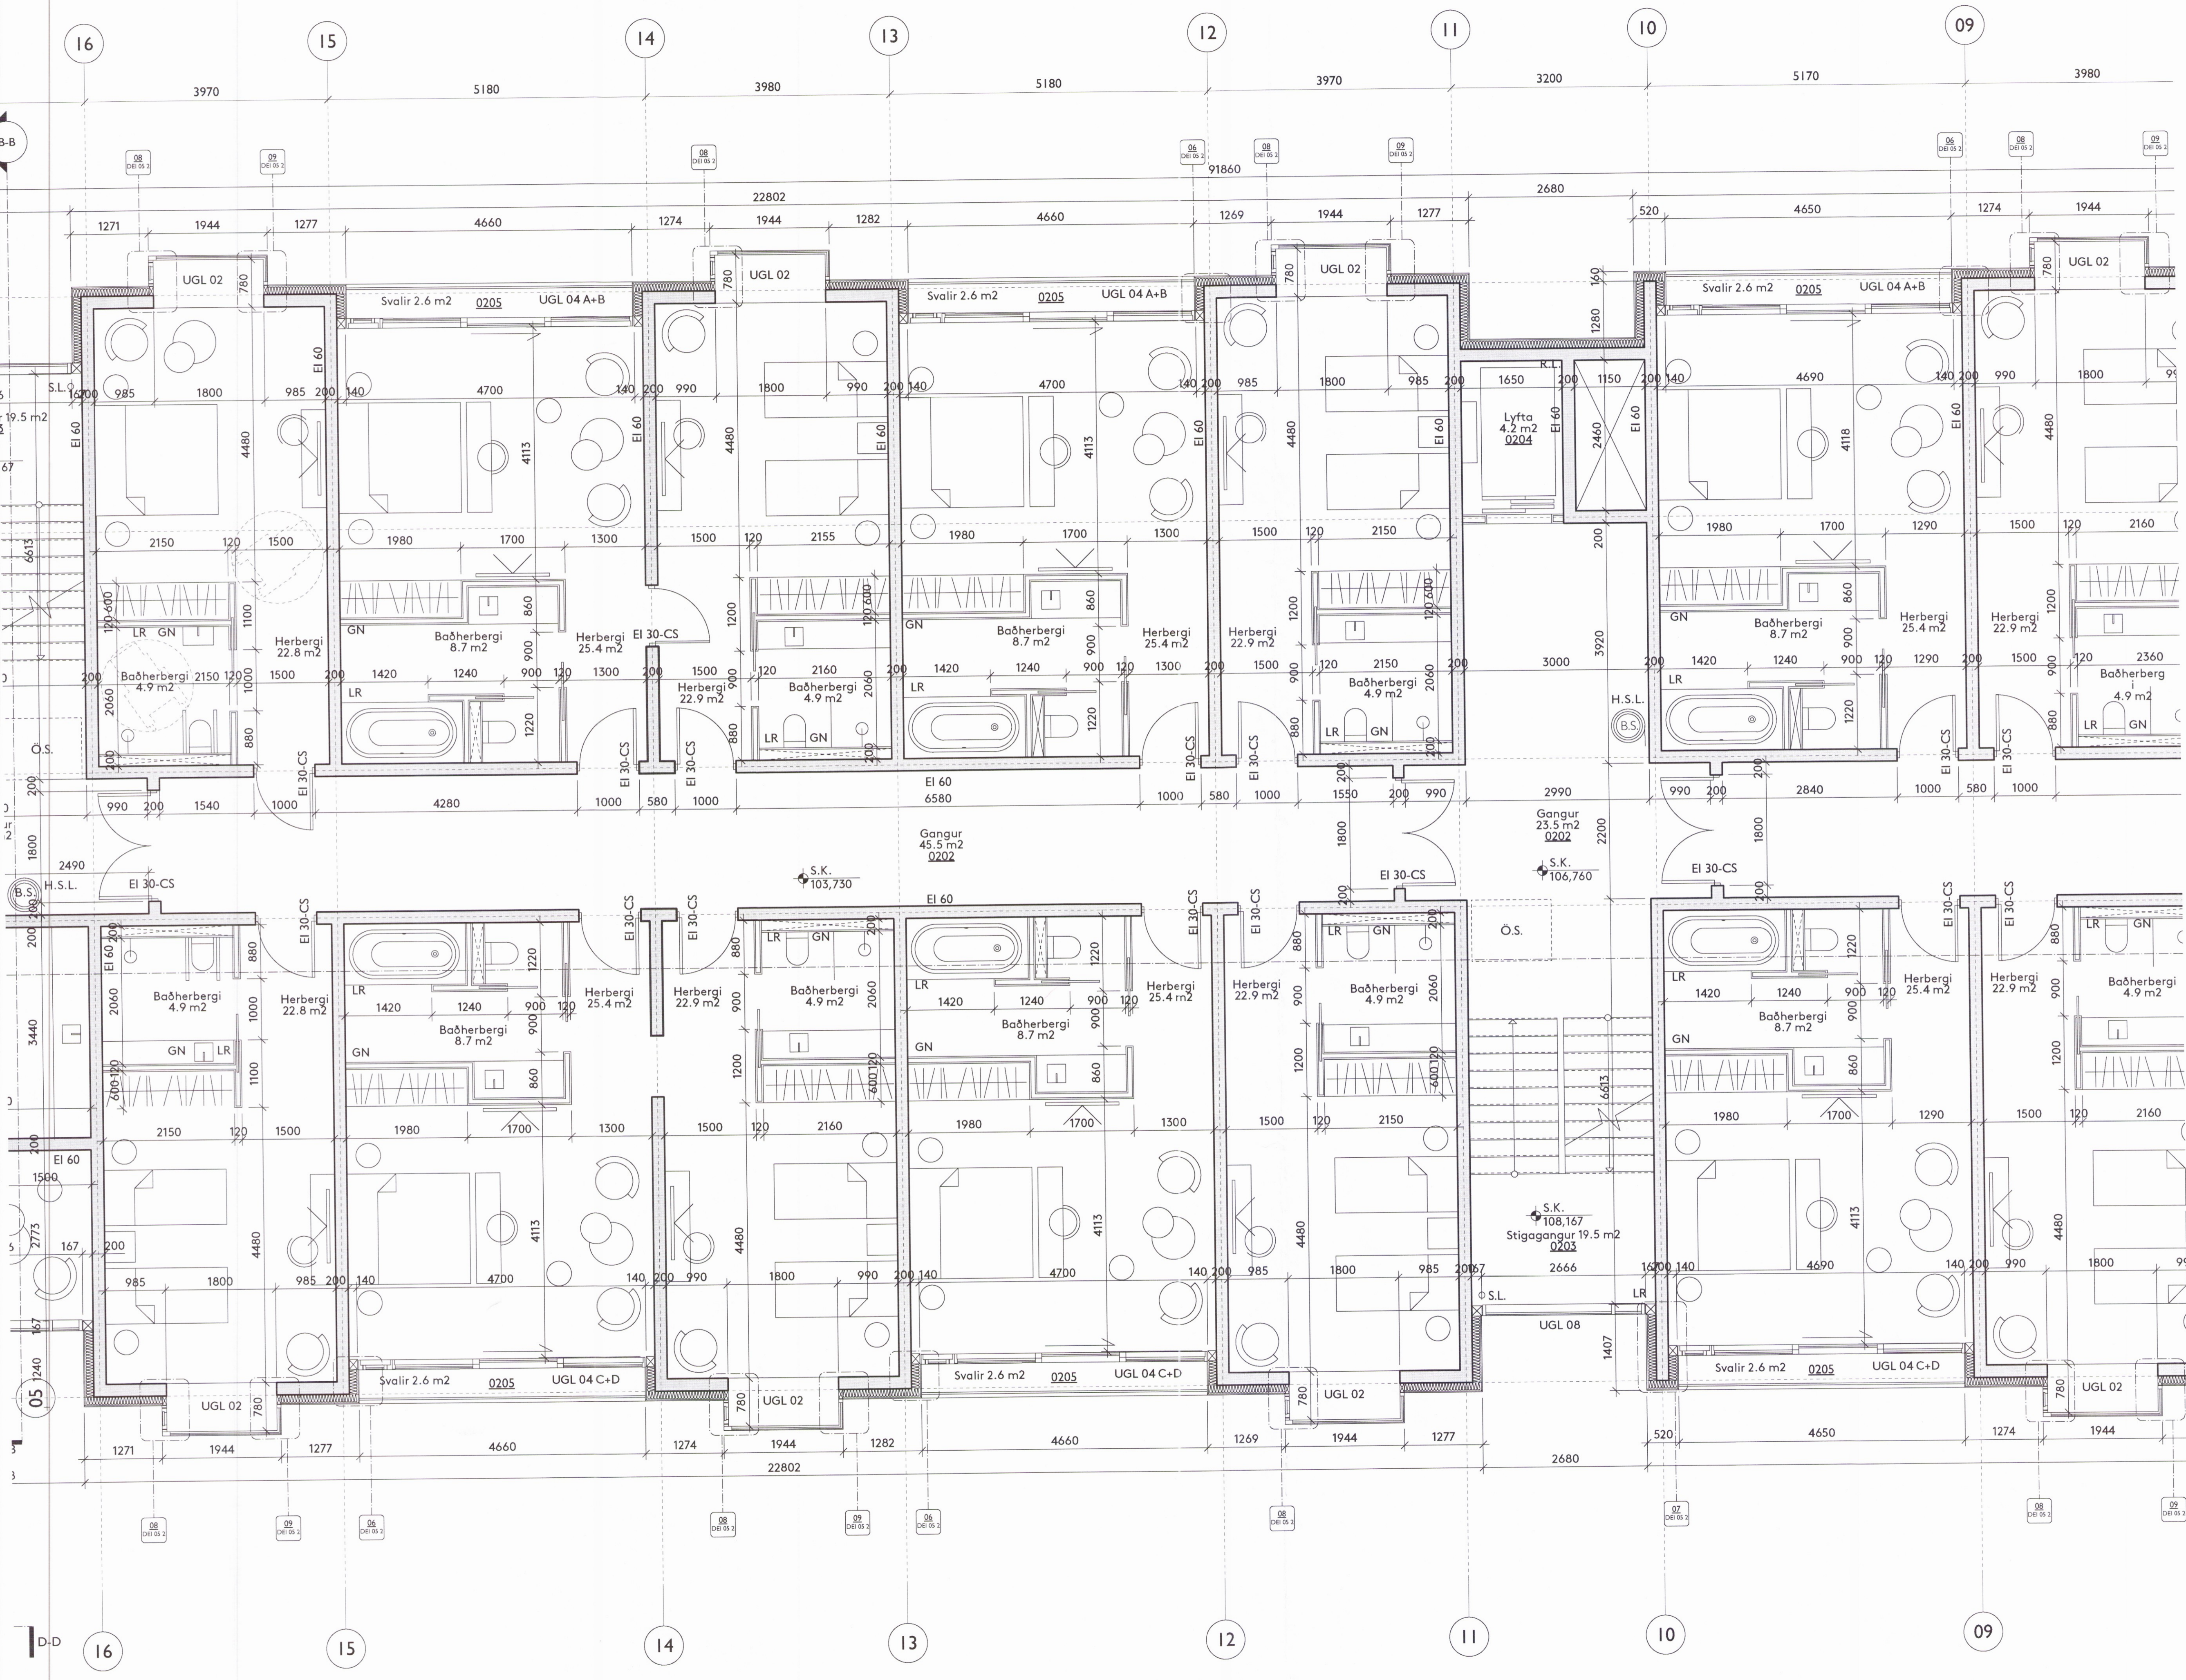


Teikning þessi er eign DARK studio ehf. hana má ekki afrita með neinum hætti svo sem með ljósritun, prentun, nýjðritun eða á annan samþarfligan hátt, eða hluta eða í heild á skriflegs leyfis höfundar.

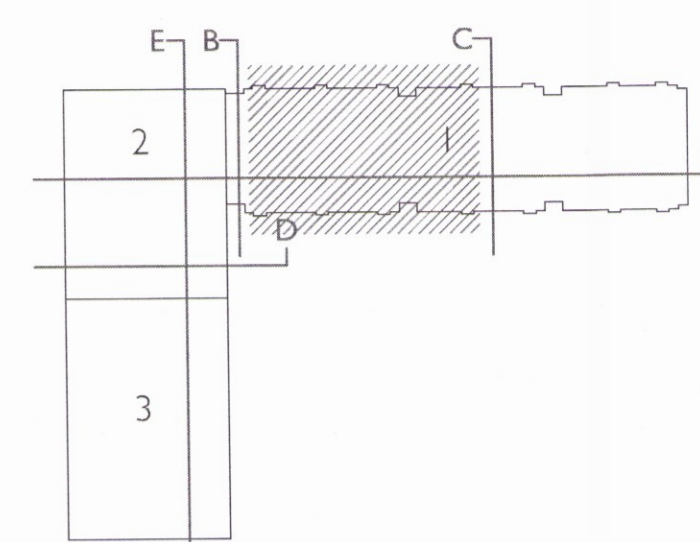

Ýmislegt	A.P.	30.03.2017	A
Breyting	abrygðamaður	dagsetning	númer

Ekki skal mæla af teikningu, óeins málsettir stærðir eru í gildi. Framkvæmdaraðili skal sannreyna öll mál á verkstöð.

Verkefni: HÓTEL GEYSIR
 Heimilisfang: Haukadalur 4, Bláskógabyggð
 Verk: Nýbygging og endurbætur
 Landnúmer: 167101
 Staðgreinir: 8721-2-00044003
 Tegund teikningar: Verkefning 2 hæð, I hluti b
 Dagsetning: 22.01.2016
 Hannað af: B.S.
 Teiknað af: B.S. / A.P.
 Yfirfarið af: B.S. / A.P.

Arkitekt:
 ○ Arnhildur Pálmadóttir 220772 5949
 ● Brynhildur Sólveigardóttir 061180 5599

Undirskrift:
Brynhildur Sólveigardóttir

DARK
 s t u d i o
 DARK studio ehf. dark@darkstudio.is www.darkstudio.is
 Kt. 410611 1200 s. 695 54 84 s. 846 90 81

Verknúmer	Fagsvið	Verkefni	Teg.	Númer
	A	GE	VT	GRU 2 50 2