


Umhverfis- og tæknisvið Uppsveita
 Yfirfarið
 01. apríl 2019
Stefn Stof
 Fl. Byggingarfulltrúi

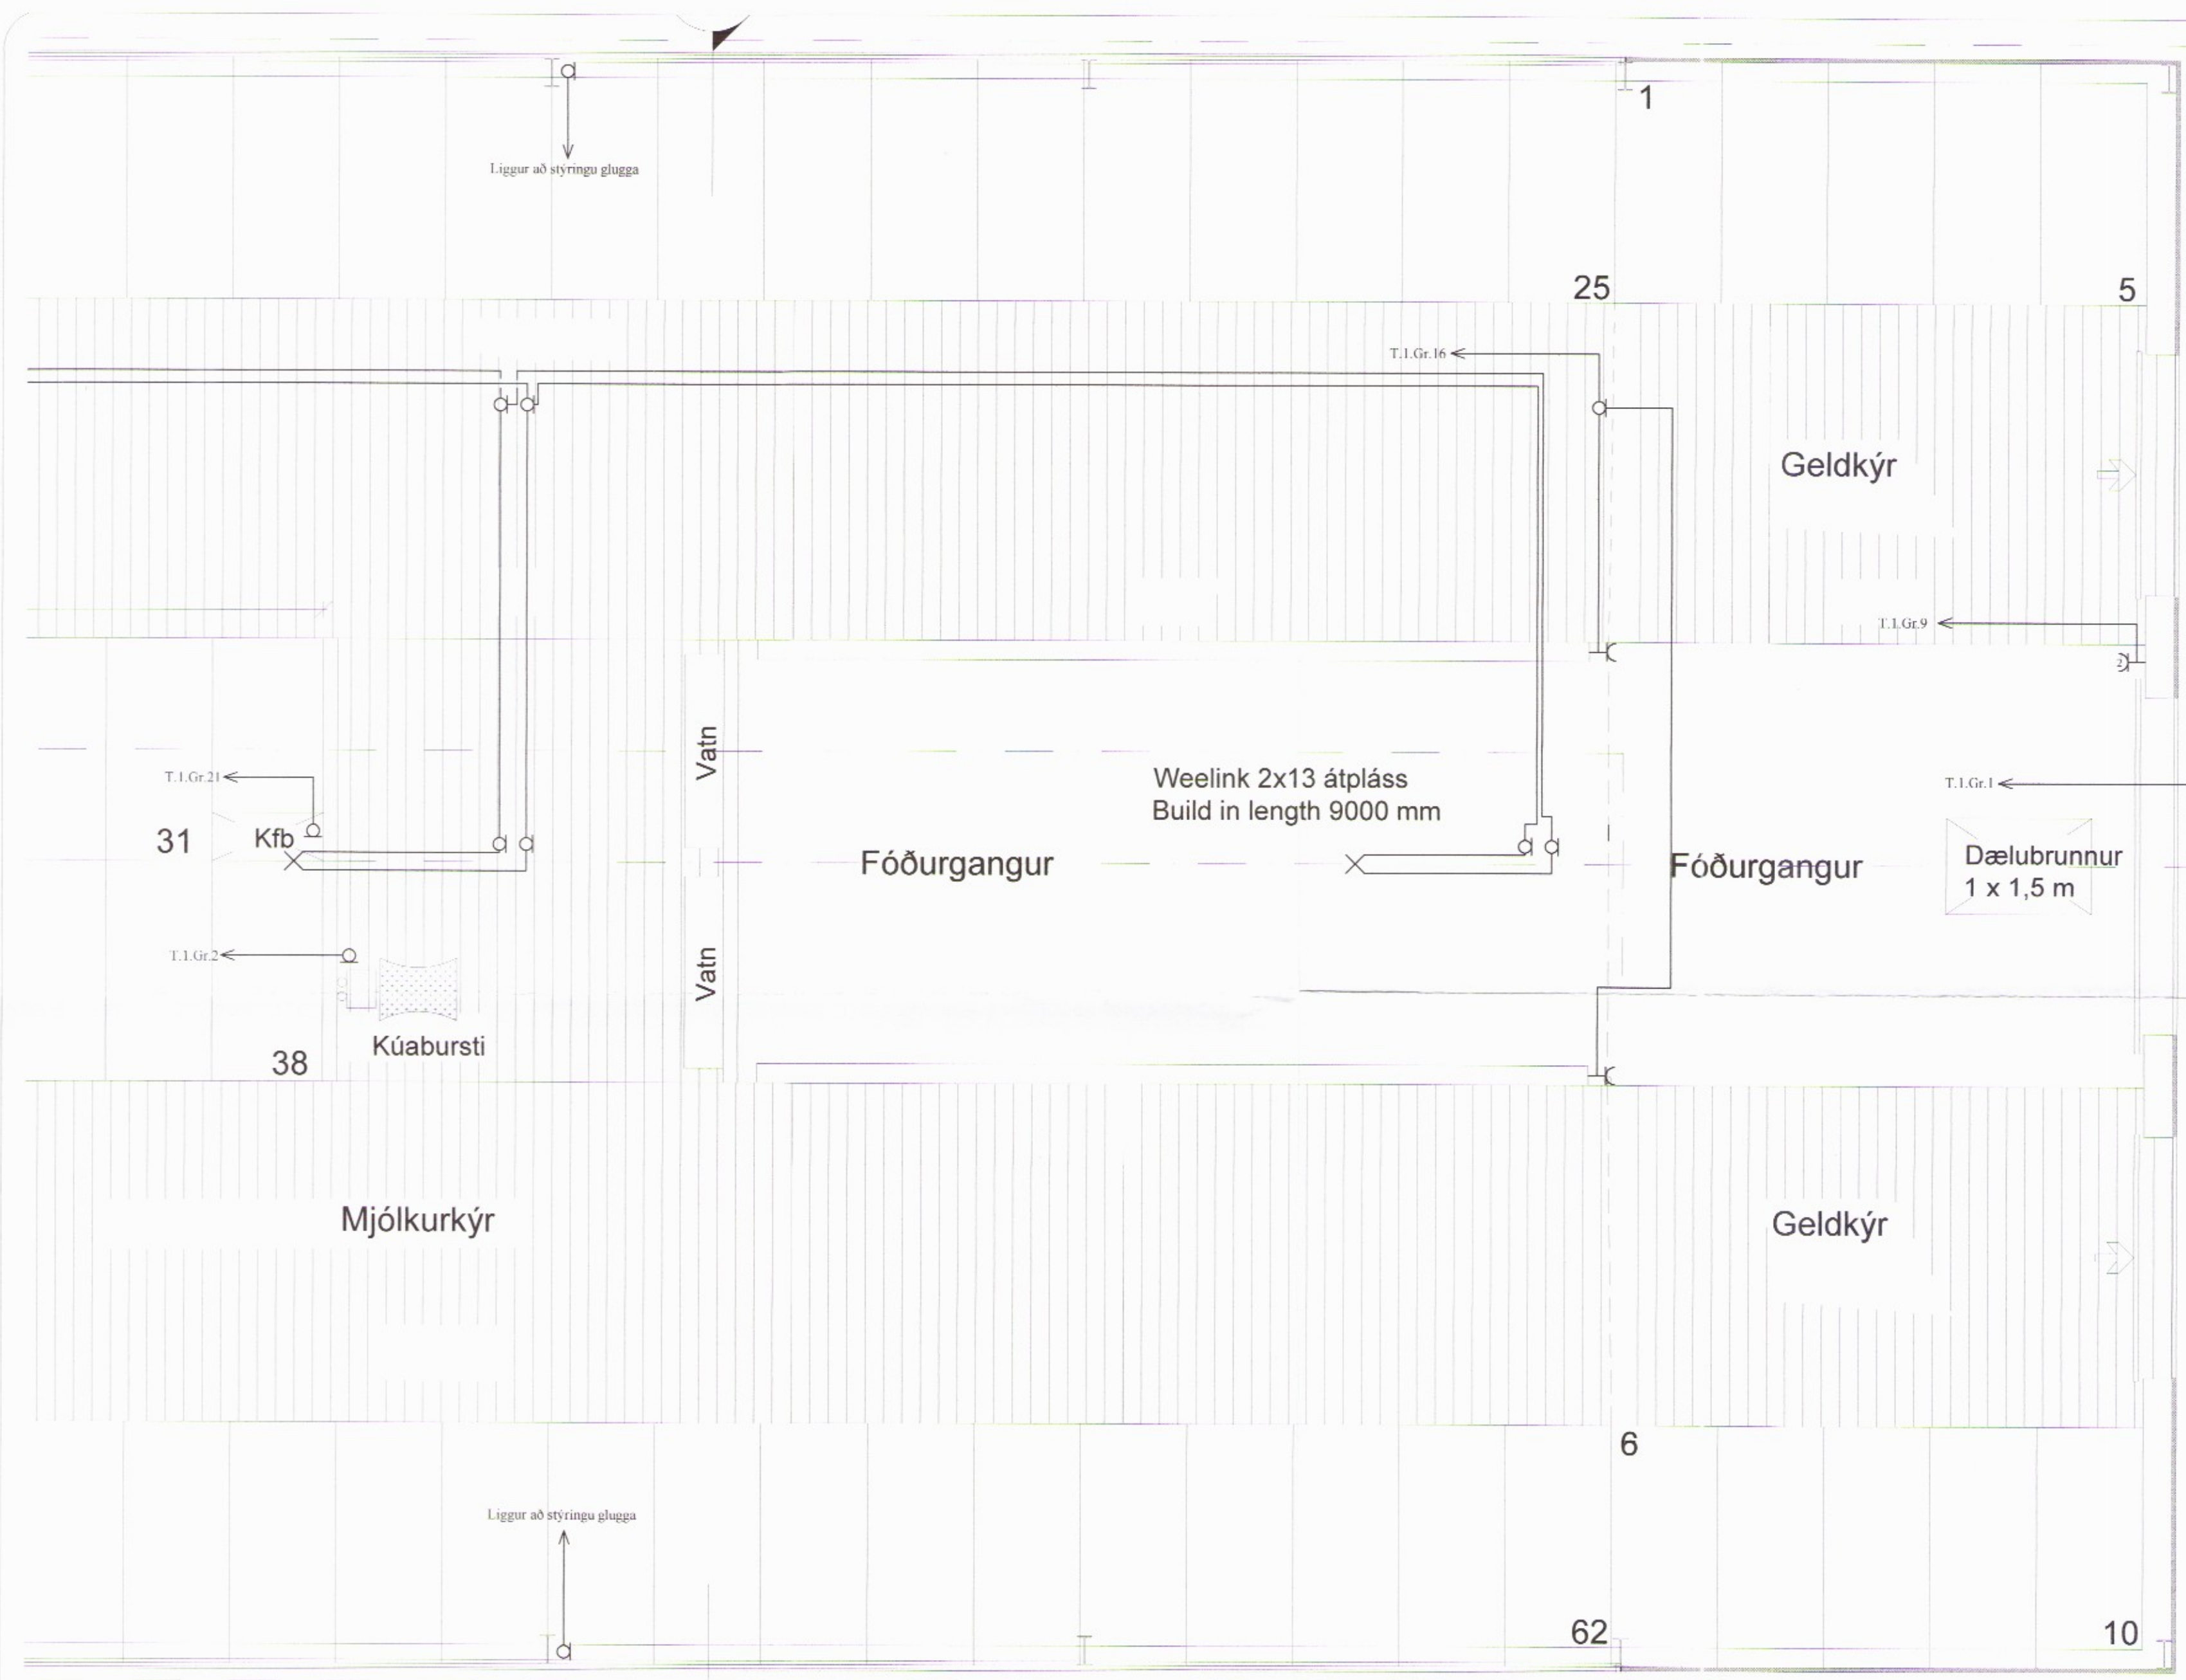

1650-19

Ómar Þór Baldursson
 - Löggiltur raflagnahönnuður -
 Birkjgrund 6, 800 Selfoss.

Ómar Þór Baldursson
 Raflagnisönnfræðingur
 Kt. 170864-4259
 Sími: 483 2734 email:omarb@simnet.is

Teikn. nr. Tilvisun á teikningu
 Samþykkt *Ómar Baldursson*

Br. Dags.

Fjós Núpstúni, Hrunamannahr.
 RAFLAGNIR.

Hannað	ÓB	Teiknað	ÓB
Dagsetning	Blað. nr.	Mæliskvarði	Teikn. nr.
20.12.2018	2 AF 6	1:50	09-18