
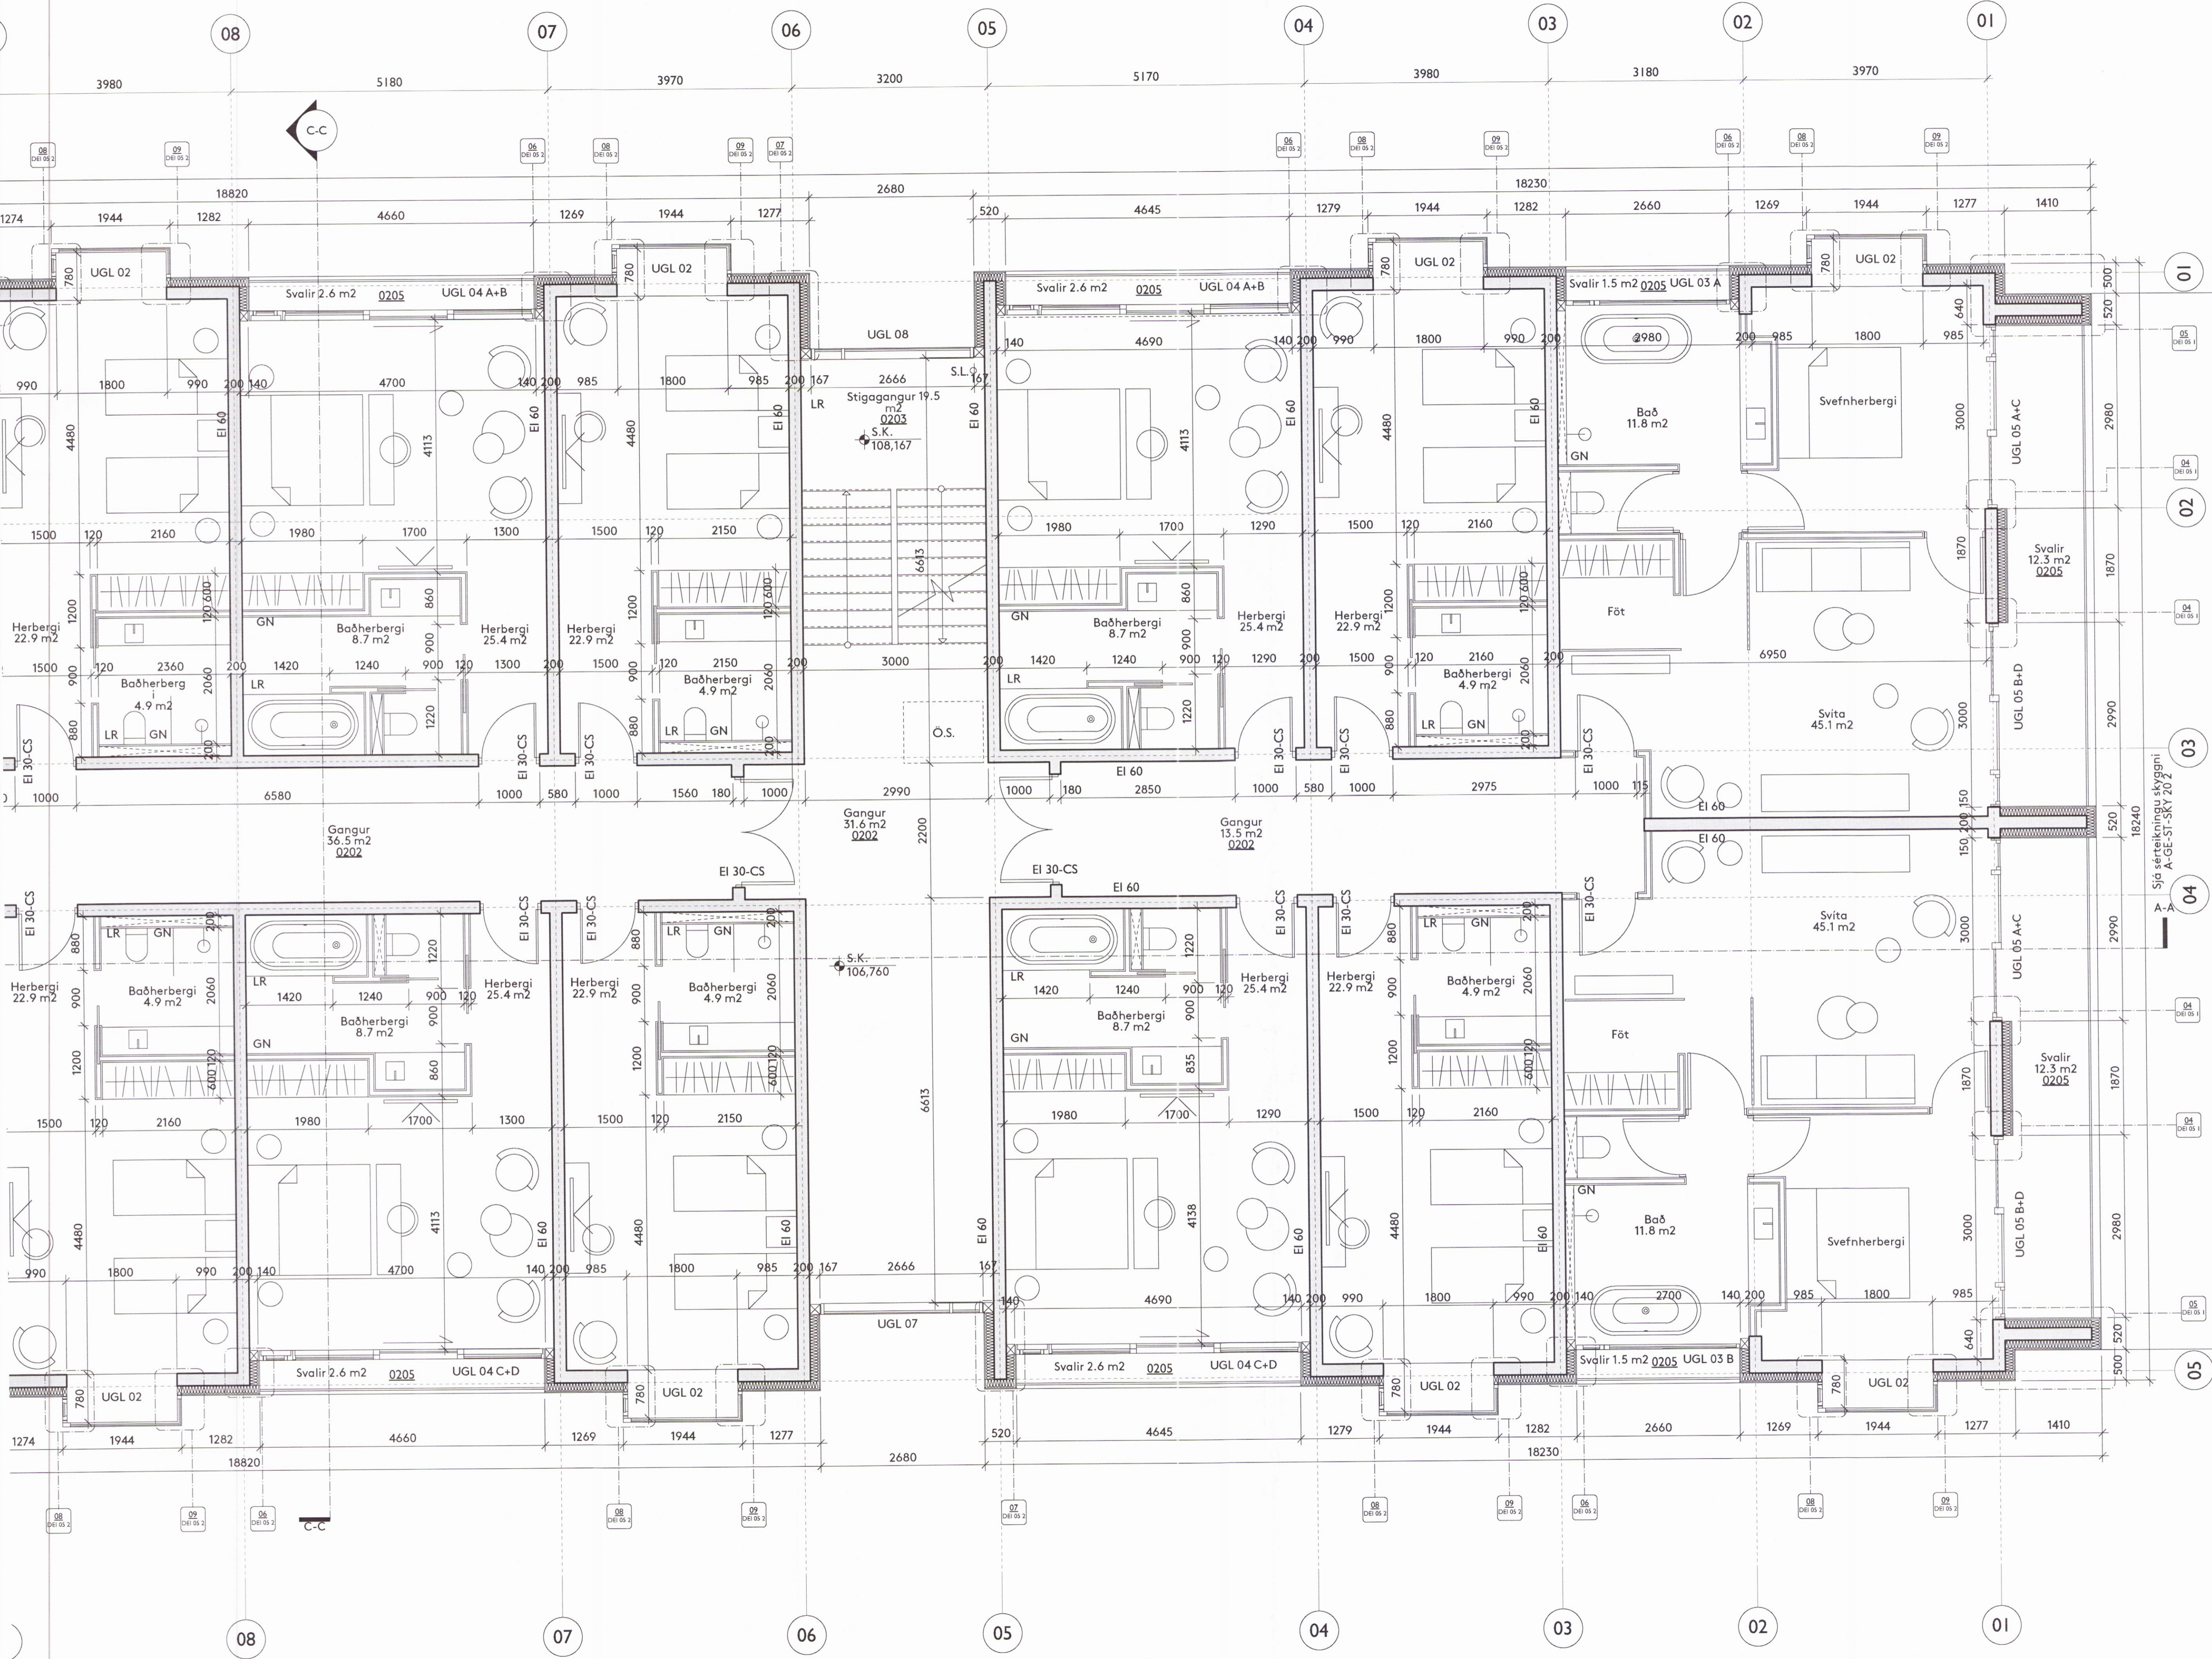


Teikning þessi er eign DARK studio ehf. hana má ekki afrita með neinum hætti svo sam með ljáritun, prentun, höfðritun eða önnur samþarflægan hátt, að hluta eða í heild án skriflegs leyfis höfundar.

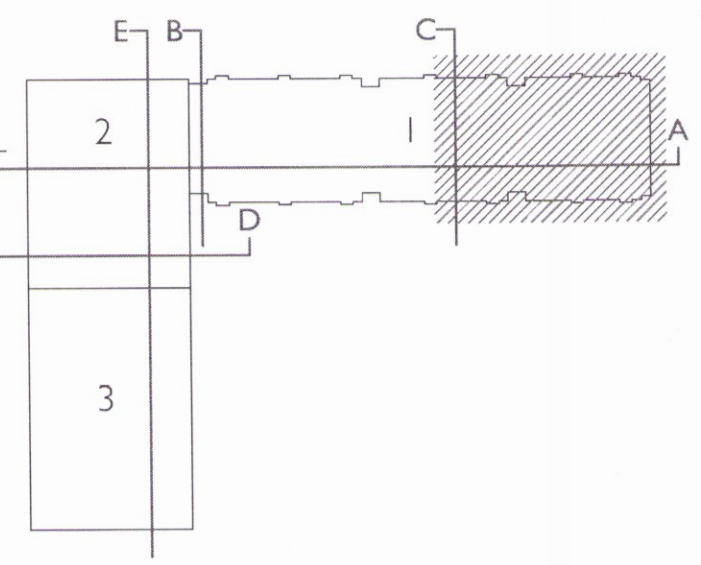

Sjá séteikningu skýggami  
 A-GE-ST-SRY 202

Ymislegt	A.P.	30.03.2017	B
Svitur skipul.	B.S.	23.09.2016	A
Breyting	ábyrgðamaður	dagsetning	númer

Ekki skal mala af teikningu, aðeins málsetningar stærðir eru í gildi. Framkvæmdarabíll skal sannreyna öll mál á verkstað.

Verkefni HÓTEL GEYSIR  
 Heimilisfang Haukadalur 4 Bláskógabyggð  
 Verk Nýbygging og endurbætur  
 Landnúmer 167101  
 Staðgreinir 8721-2-00044003 Matshluti 27  
 Tegund teikningar Verkteikning 2 hæð. I hluti a  
 Dagsetning 22.01.2016 Mál 1:50 (A1)

Hannað af B.S.  
 Teiknað af B.S. / A.P.  
 Yfirfarið af B.S. / A.P.

Arkitekt  
 Arnhildur Pálmaðóttir 220772 5949  
 Brynhildur Sólveigardóttir 061180 5599

Undirskrift  
*Brynhildur Sólveigardóttir*

**DARK**  
 s t u d i o

DARK studio ehf. dark@darkstudio.is www.darkstudio.is  
 Kt. 410611 1200 s. 695 54 84 s. 846 90 81

Verknúmer	Fagsvið	Verkefni	Teg.	Númer
	A	GE	VT	GRU 2 50 I

1650