


Umhverfis- og tæknisvið Uppsveita  
 Yfirfarið  
 01. apríl 2019  
*Selma Stef*  
 F4 - Byggingarfulltrúi

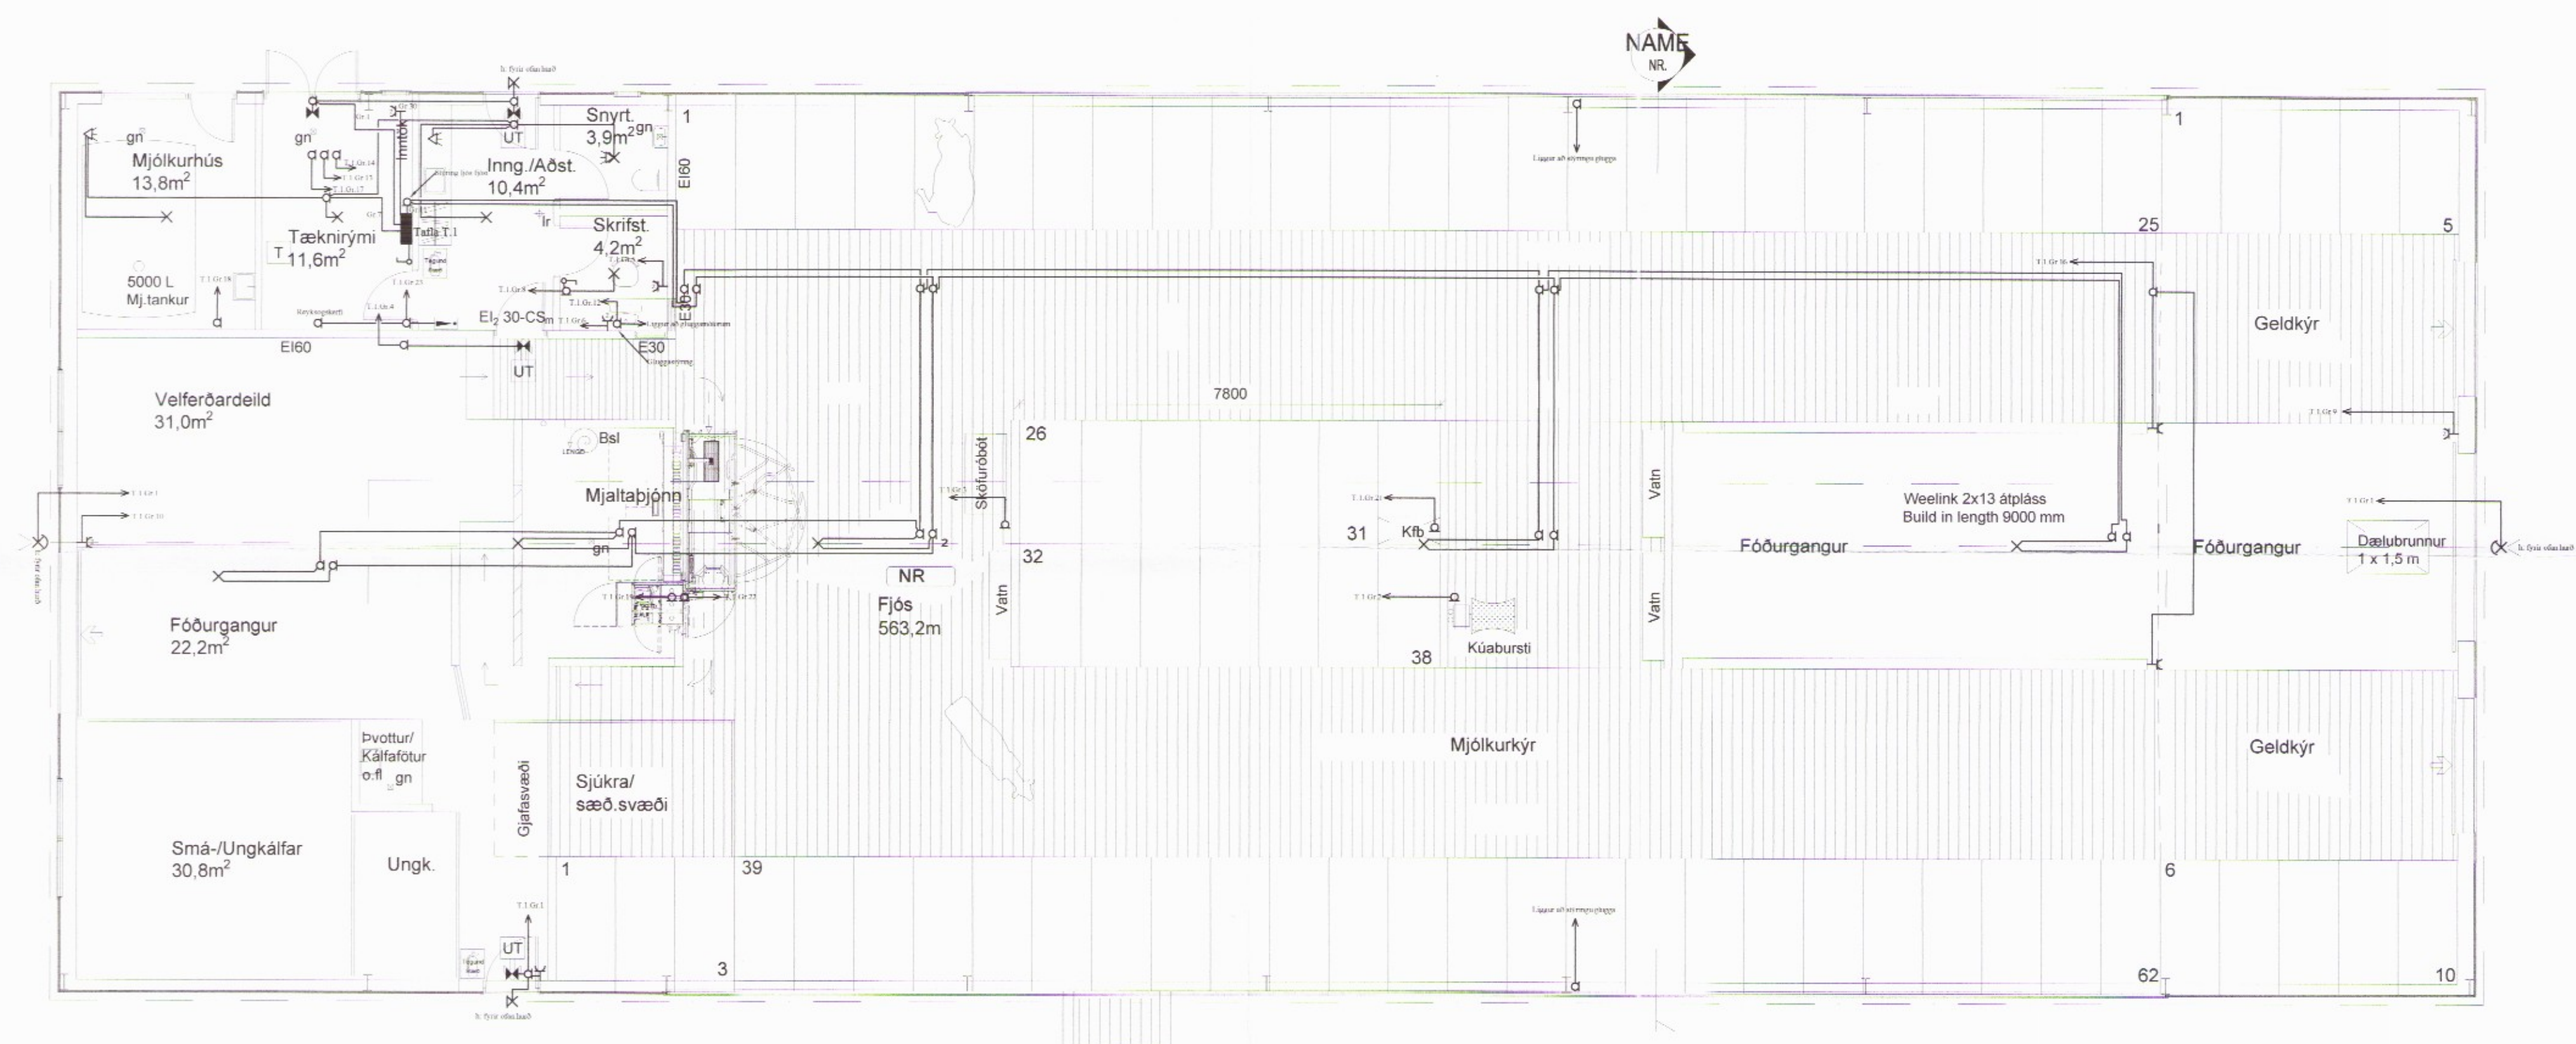

1651-19

<b>Ómar Þór Baldursson</b> - Löggiltur raflagnahönnuður - Birkigrund 6, 800 Selfoss.		Ómar Þór Baldursson Raflagnisönnfræðingur Kl. 170864-4256 Sími: 482-2734 email:omar@spinnet.is	
Teikn. nr.	Tilvisun á teikningu	Br.	Dags.
Samþykkt	<i>Ómar Þór Baldursson</i>		
<b>Fjós Núpstúni, Hrunamannahr.</b> Raflagnir		Hannað ÓB Teiknað ÓB	
Dagsetning	Blað. nr.	Mælikvarði	Teikn. nr.
20.12.2019	3 AF 6	Fíkki kvarði	09-18