
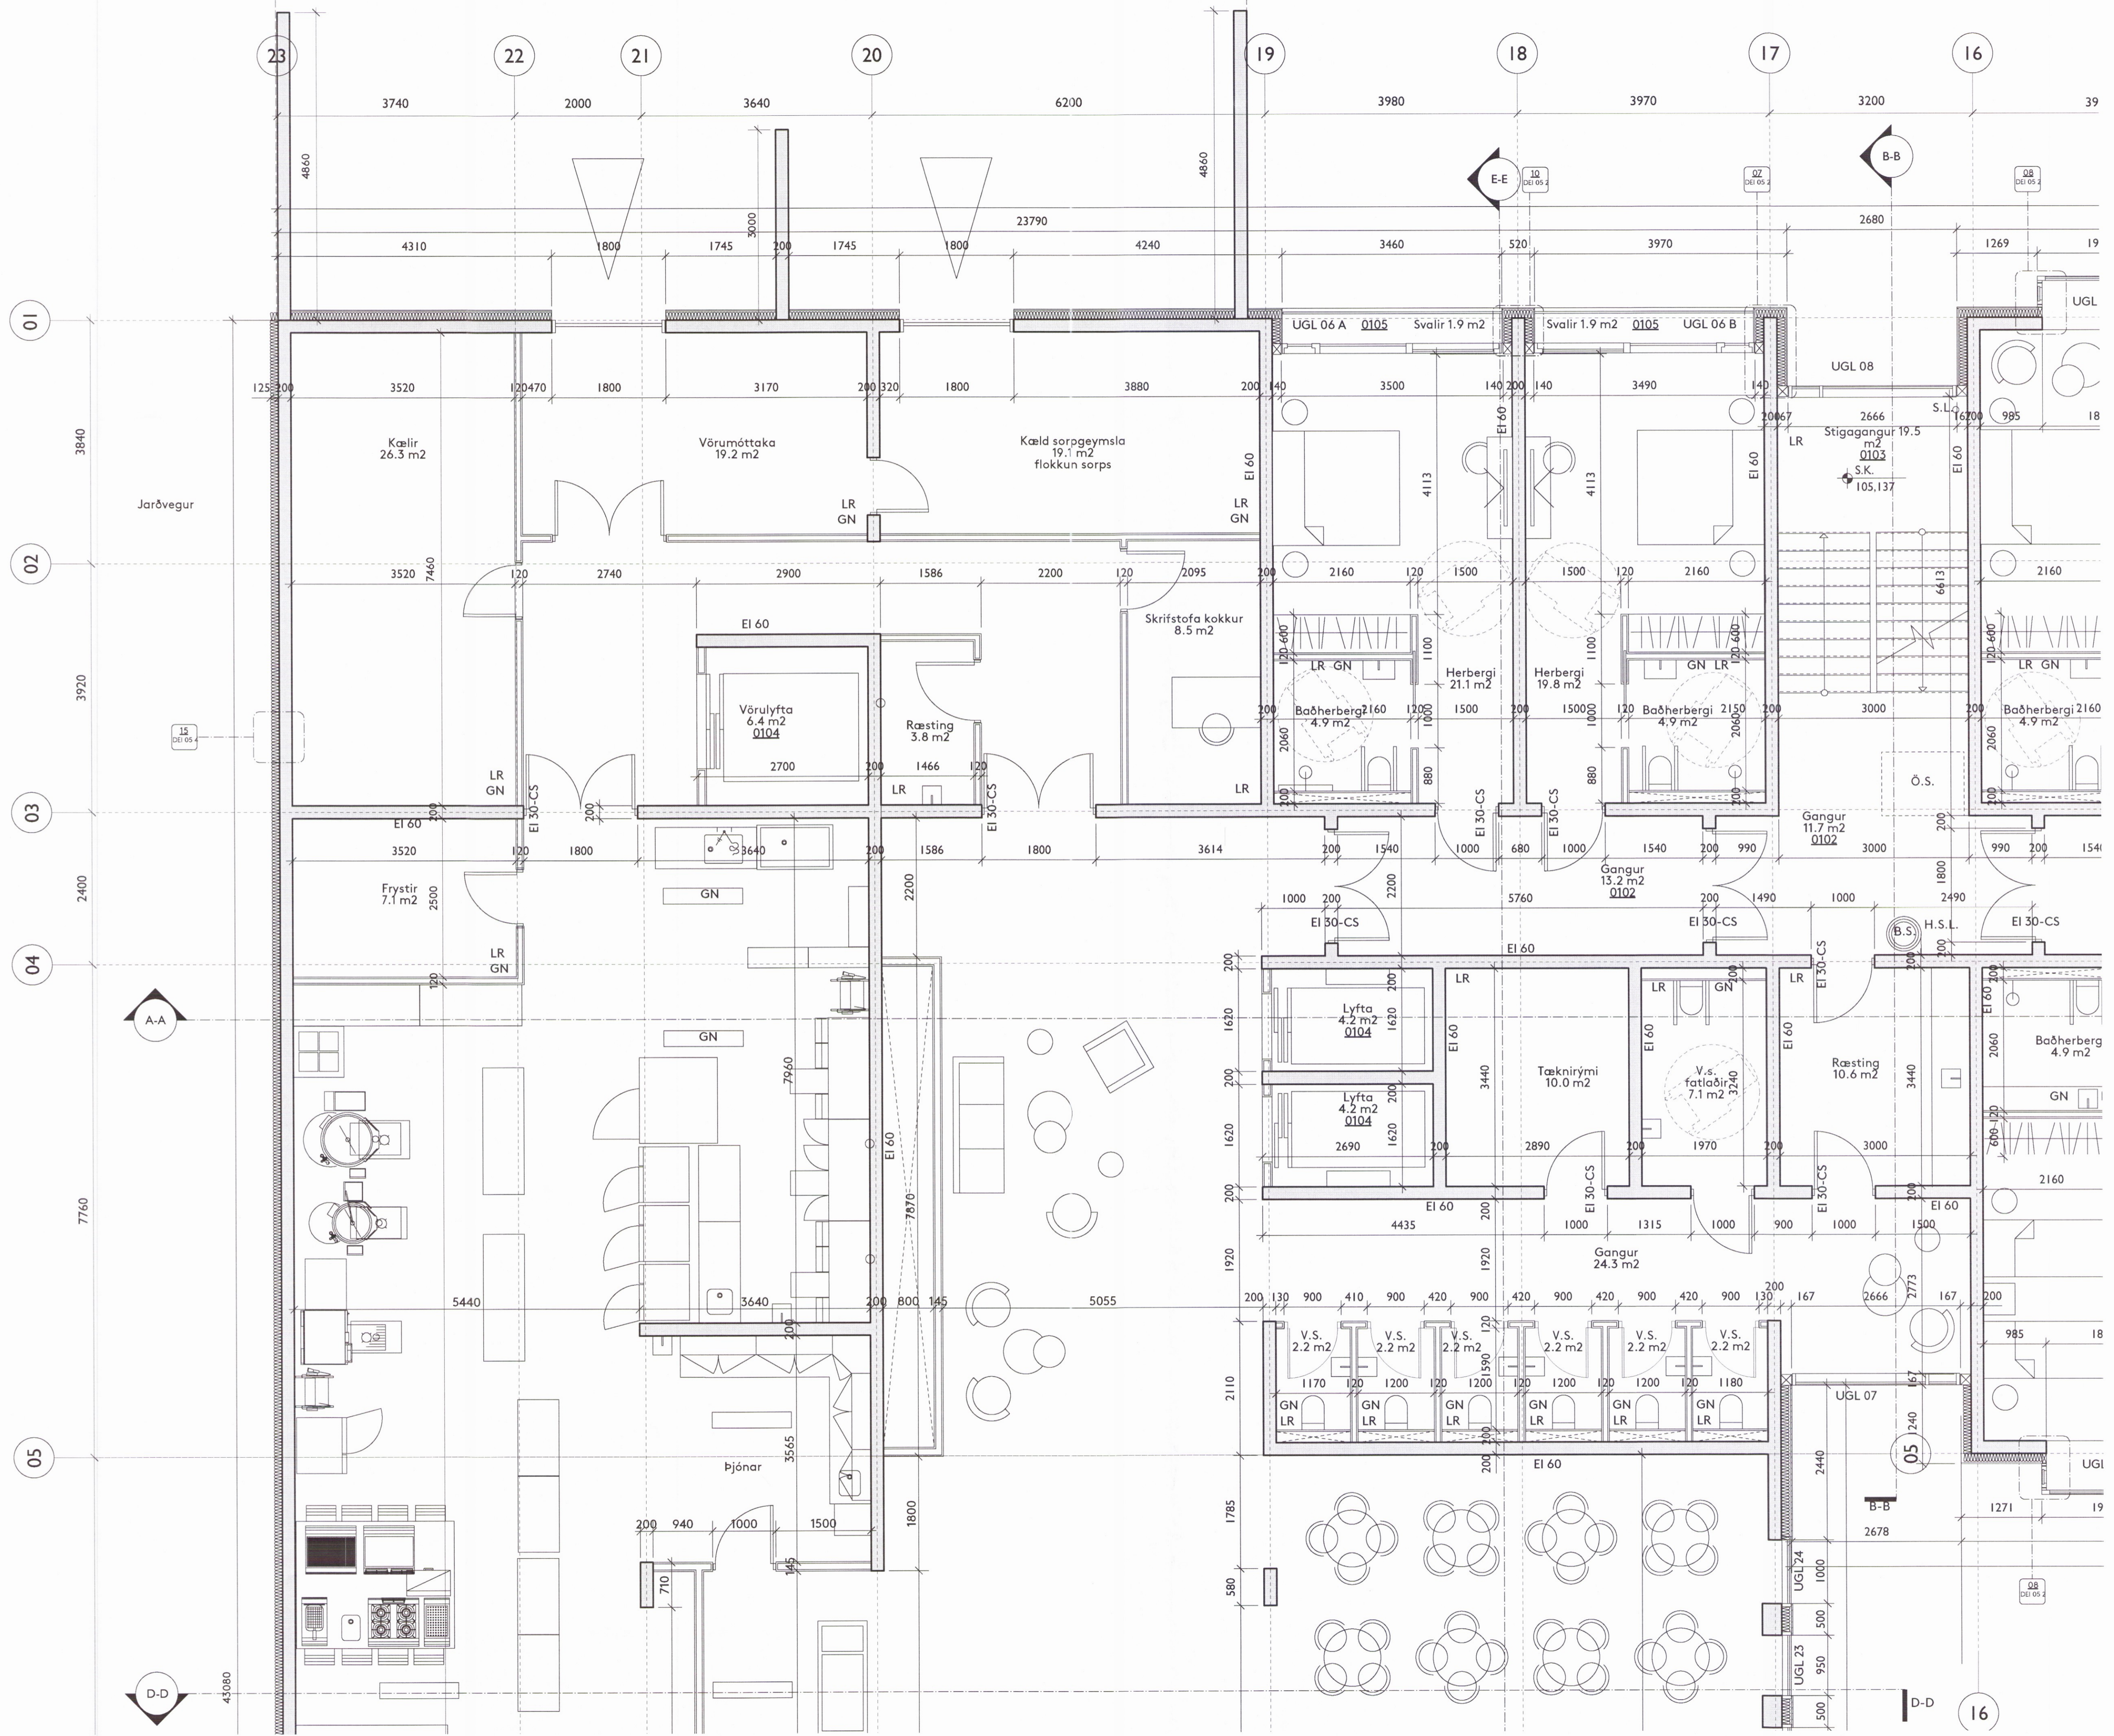


Teikning þessi er eign DARK studio ehf. hana má ekki afrita með neinum hætti svo sem með ljósritun, prentun, hjóðritun eða á annan samþarfligan hátt, að hluta eða í heild án skriflegs leyfis höfundar.

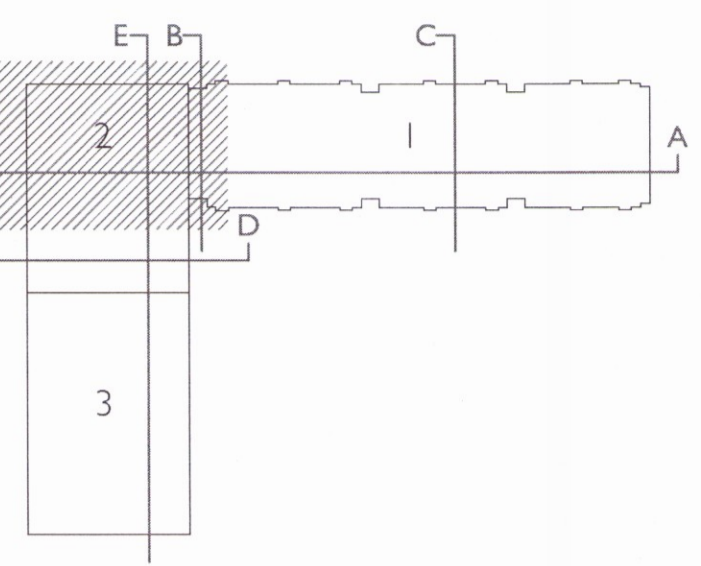

Breyting	ábyrgðamaður	dagsetning	númer
Ýmislegt	A.P.	30.03.2017	B
Gluggar	B.S	12.07.2016	A

Ekki skal mæla af teikningu, aðeins málsetur stærðir eru í gildi. Framkvæmdaröðill skal sannaþetta á milli á verkstað.

Verkefni HÓTEL GEYSIR
 Heimilisfang Haukadalur 4. Bláskógabyggð
 Verk Nýbygging og endurbætur
 Landnúmer 167101
 Staðgreinir 8721-2-00044003 Matshluti 27
 Tegund teikningar Verkefningur 1, hæð 2, hluti a
 Dagsetning 22.01.2016 Mál 1:50 (A1)
 Hannað af B.S.
 Teiknað af B.S. / A.P.
 Yfirfarir af B.S. / A.P.

Arkitekt
 Arnildur Pálmadóttir 220772 5949
 Brynhildur Sólveigardóttir 061180 5599

Undirskrift:
Brynhildur Sólveigardóttir

DARK
 studio ehf.
 DARK studio ehf. dark@darkstudio.is www.darkstudio.is
 Kt. 410161 1200 s. 695 54 84 s. 846 90 81

Verknúmer
 Fagsvið Verkefni Teg. Númer
 A GE VT GRU 1 50 3