
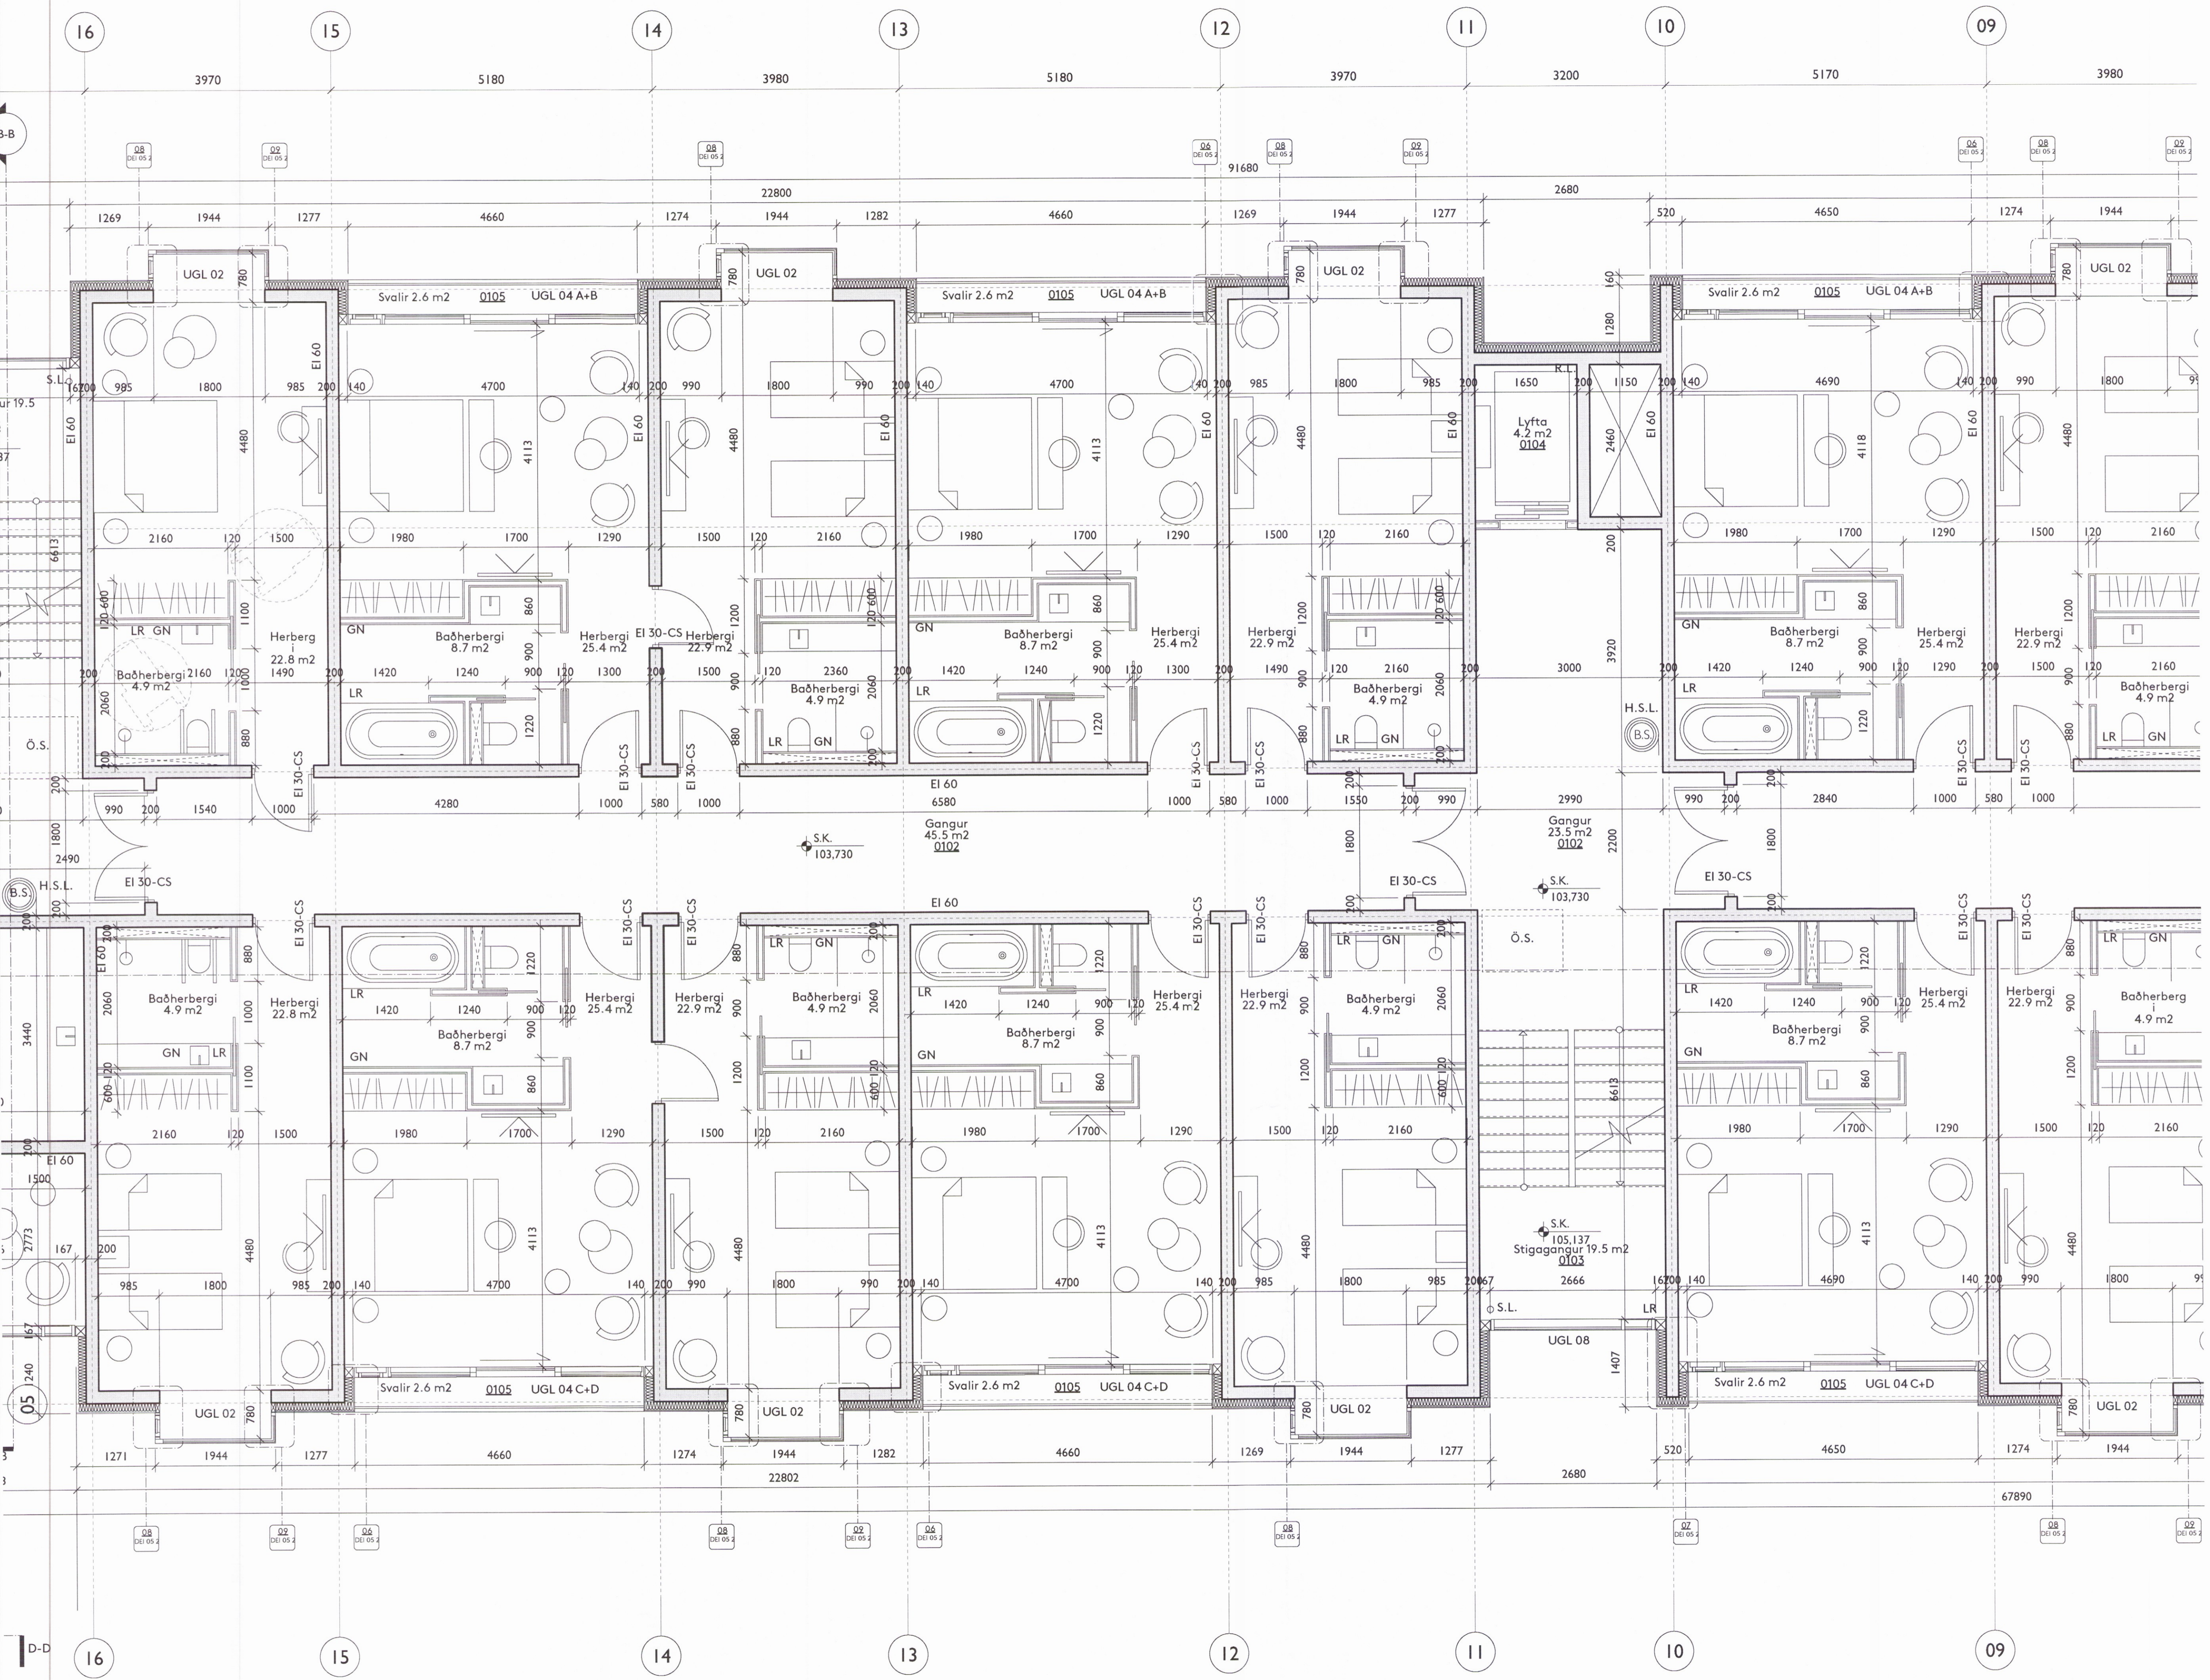


Tekning þessi er eign DARK studio ehf. hana má ekki afrita með neinum hætti svo sem með ljósritun, prentun, höfðritun eða önnur samþarflægan hátt, að hluta eða í heild á skriflegu leyfis höfundar.

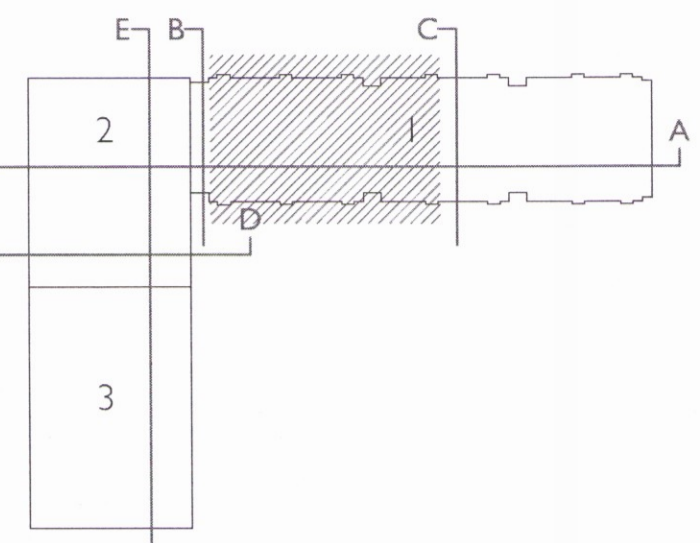

Yrnislegt	A.P.	30.03.2017	A
Breyting	ábyrgðamaður	dagsetning	númer

Ekki skal mala af teikningu, aðeins málsetar stærðir eru í gildi. Framkvæmdaráðili skal sannreyna öll mál á verkstað.

Verkheiti HÓTEL GEYSIR
 Heimilisfang Haukadalur 4, Bláskógabyggð
 Verk Nýbygging og endurbætur
 Landnúmer 167101
 Staðgreinir 8721-2-00044003 Matshluti 27
 Tegund teikningar Verkefning I. hæð. 1 hluti b
 Dagsetning 22.01.2016 Mál 1:50 (A1)

Hannað af B.S.
 Teiknað af B.S. / A.P.
 Yfirfarð af B.S. / A.P.

Arkitekt
 ○ Arnildur Pálmaðóttir 220772 5949
 ● Brynhildur Sólveigardóttir 061180 5599

Undirskrift
Brynhildur Sólveigardóttir

DARK
 s t u d i o
 DARK studio ehf. dark@darkstudio.is www.darkstudio.is
 Kt. 410611 1200 s. 695 54 84 s. 846 90 81

Verknúmer	Fagsvið	Verkefni	Teg.	Númer
	A	GE	VT	GRU I 50 2

1653