
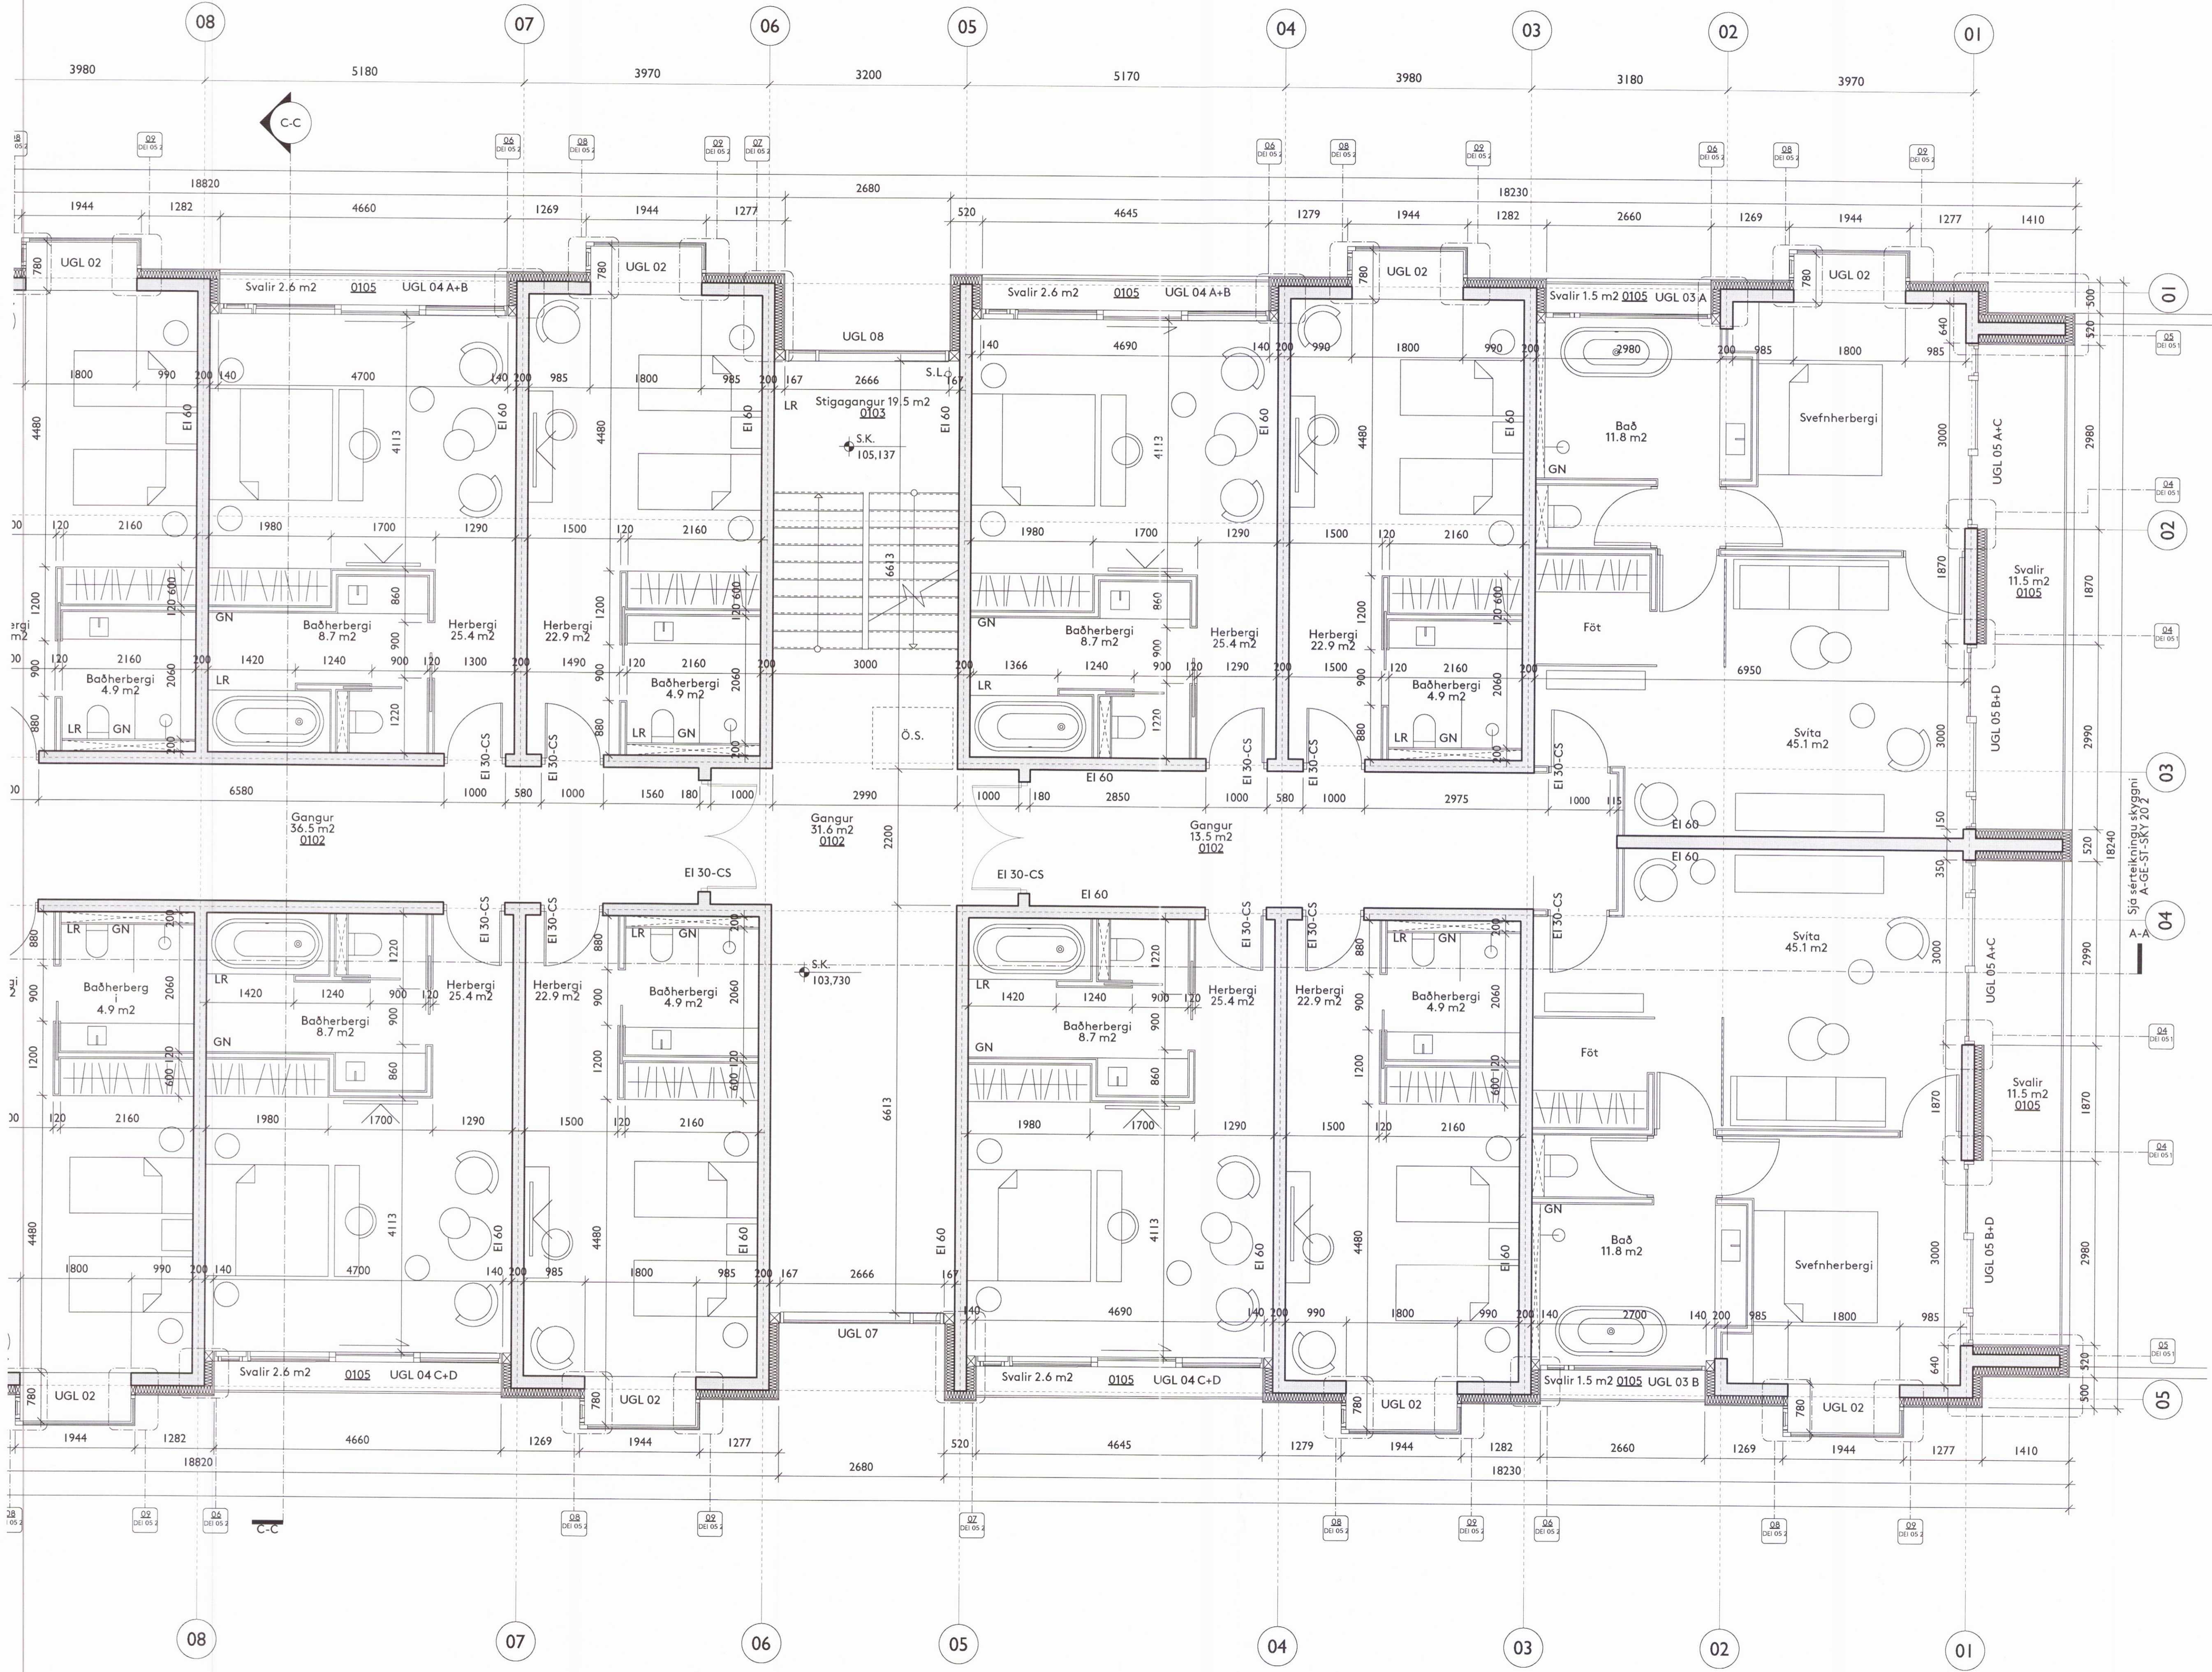


Teikning þessi er eign DARK studio ehf. hana má ekki afrita með neinum hætti svo sem með ljósritun, prentun, hjóðritun eða á annan samþarflægan hátt, að hluta eða í heild án skriflegs leyfis höfundar.

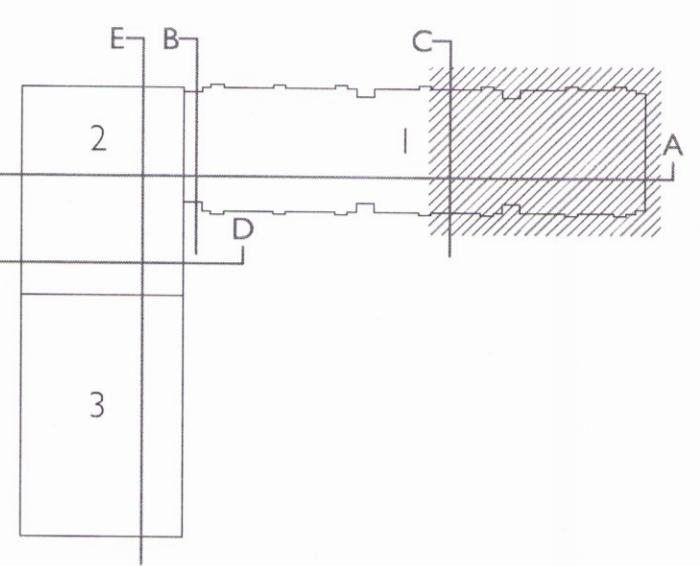

Ýmislegt	A.P.	30.03.2017	B
Svitur skipul.	B.S.	23.09.2016	A
Breyting	ábyrgðamaður	dagsetning	númer

Ekki skal mala af teikningu, aðeins málsættir stöðvir eru í gildi. Framkvæmdaröðli skal sannreyna öll mál á verkstöð.

Verkefni **HÓTEL GEYSIR**
 Heimilisfang Haukadalur 4, Bláskógabyggð
 Verk Nýbygging og endurbætur
 Landnúmer 167101
 Staðgreinir 8721-2-00044003 Metshluti 27
 Tegund teikningar Verkefningun 1. hæð. I. hluti a
 Dagsetning 22.01.2016 Mál 1:50 (A1)
 Hannað af B.S.
 Teiknað af B.S. / A.P.
 Yfirfarð af B.S. / A.P.

Arkitekt
 ○ Arnhlídur Pálmadóttir 220772 5949
 ● Brynhildur Sólveigardóttir 061180 5599