
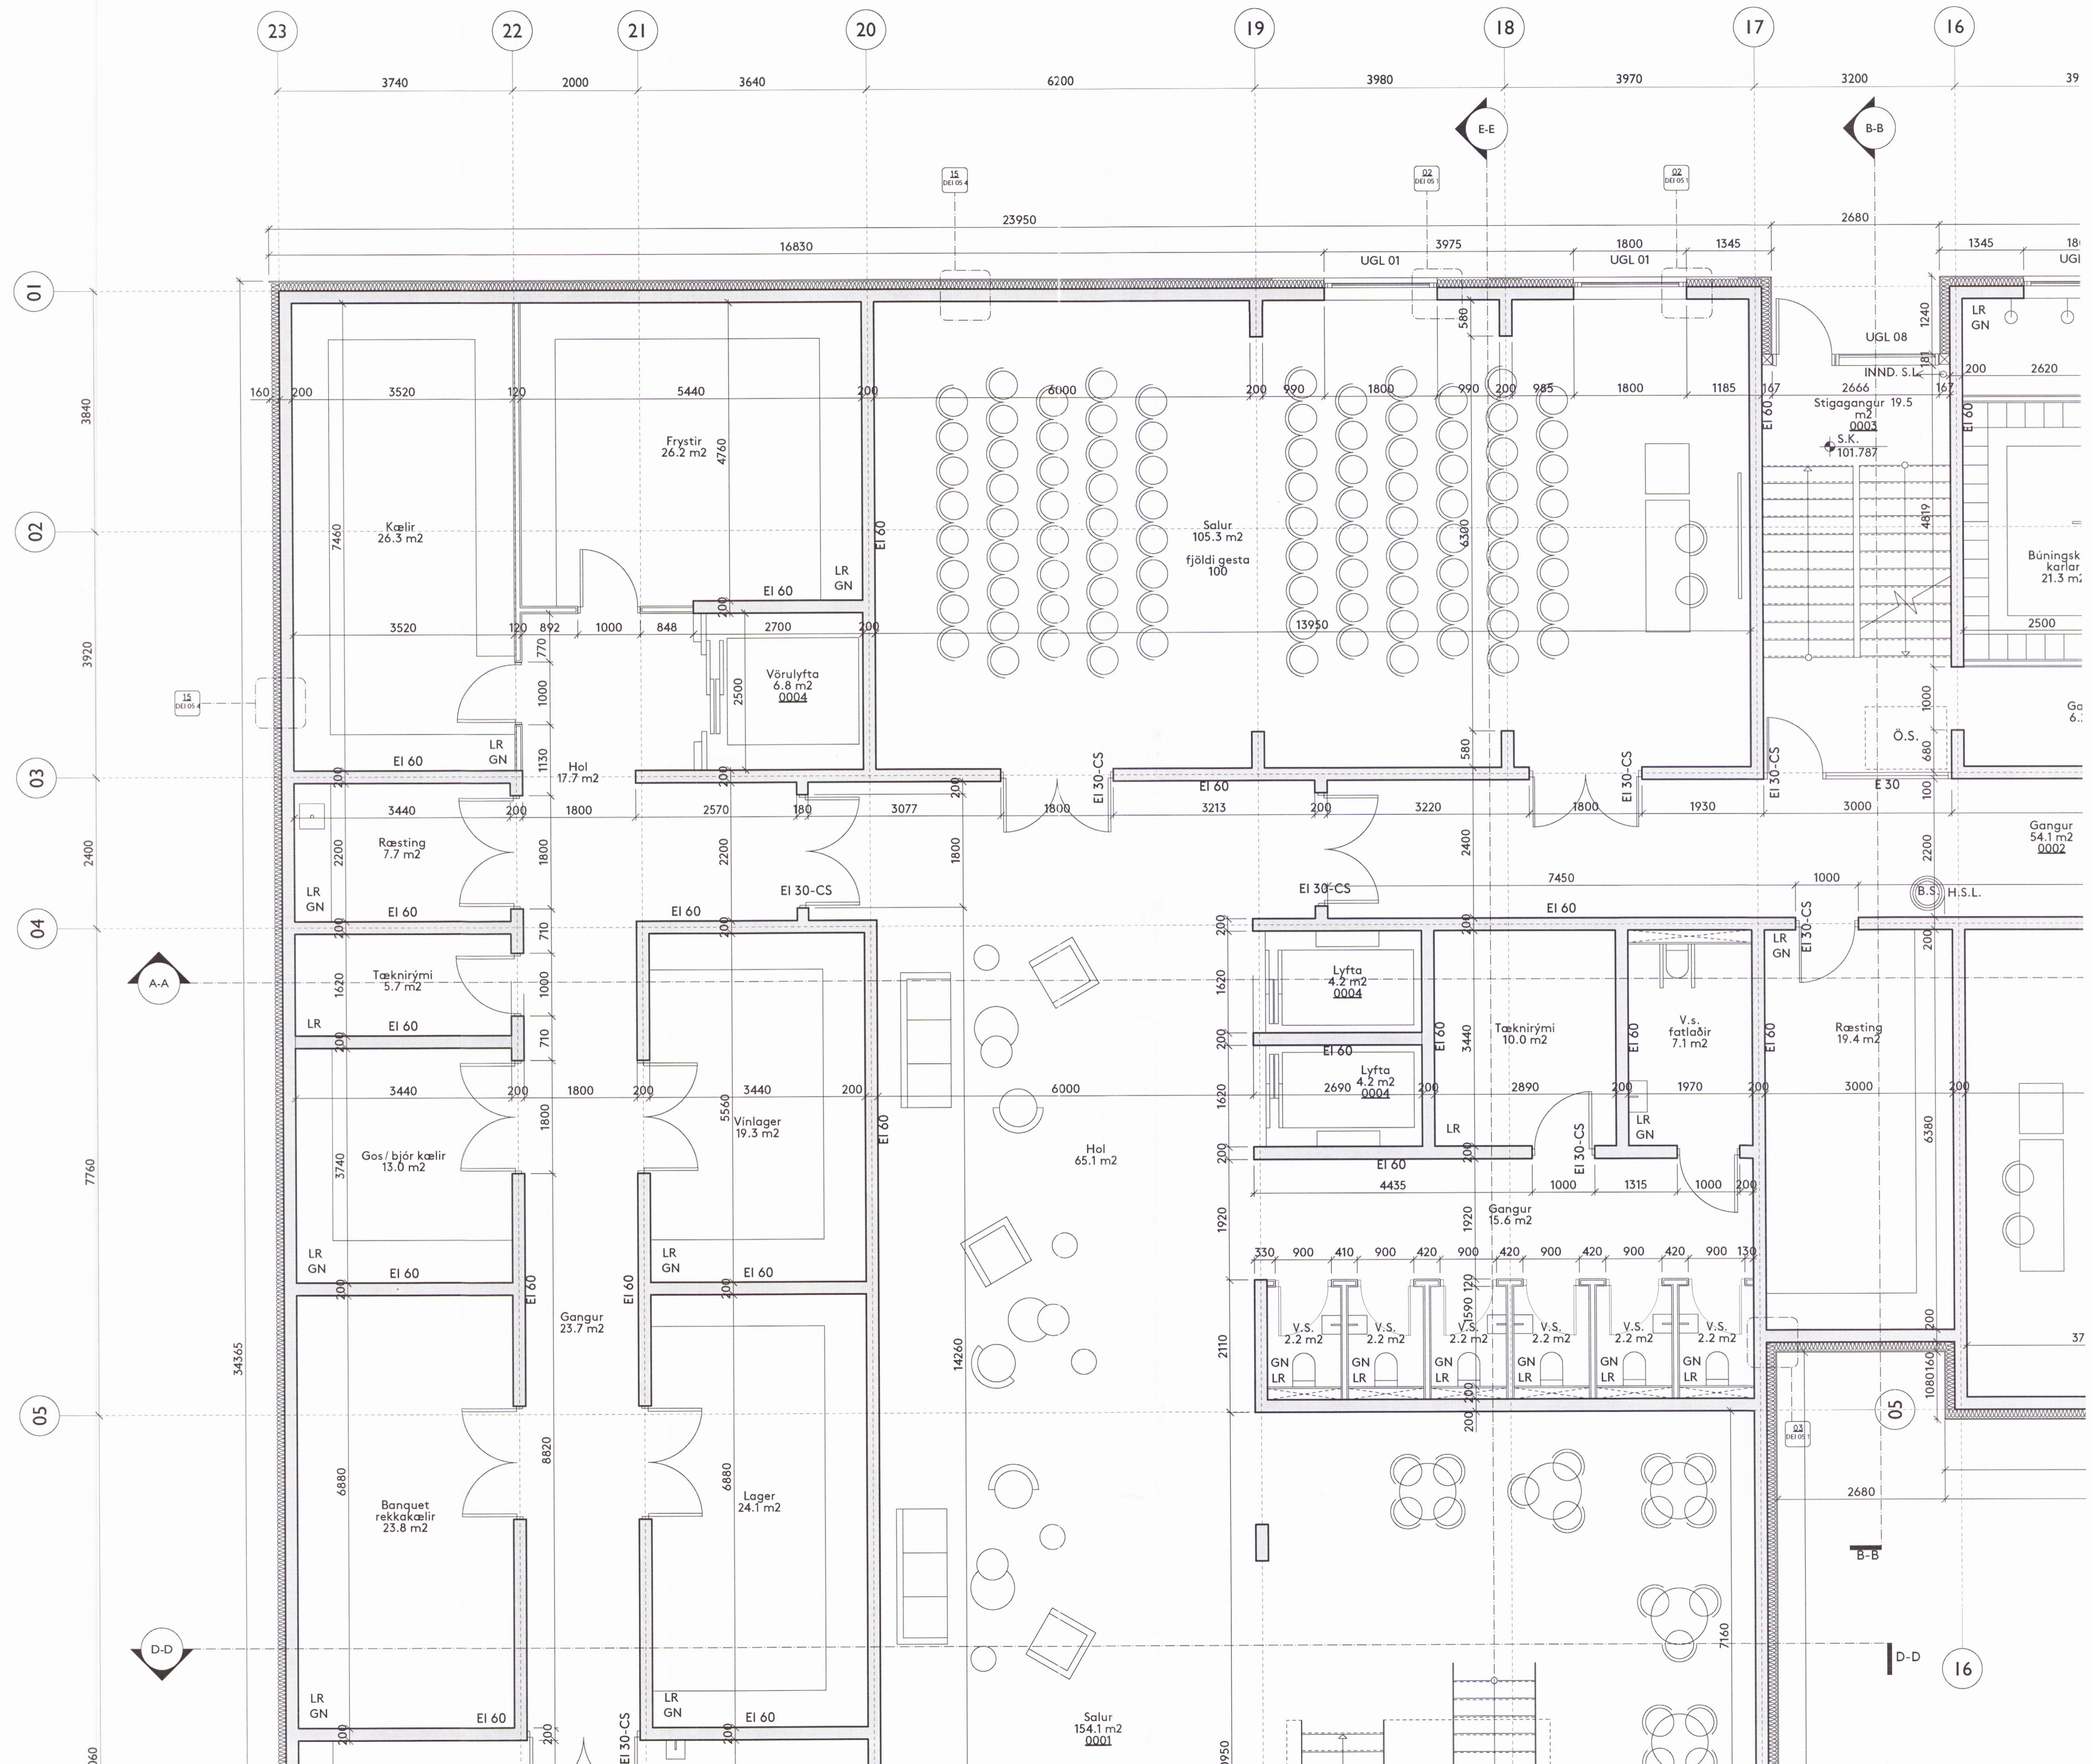


Teikning þessi er eign DARK studio ehf. hana má ekki afrita með neinum hætti svo sem með ljósritun, prentun, hljóðritun eða önnur sambarilegan hátt, að hluta eða í heild án skriflegs leyfis höfundar.

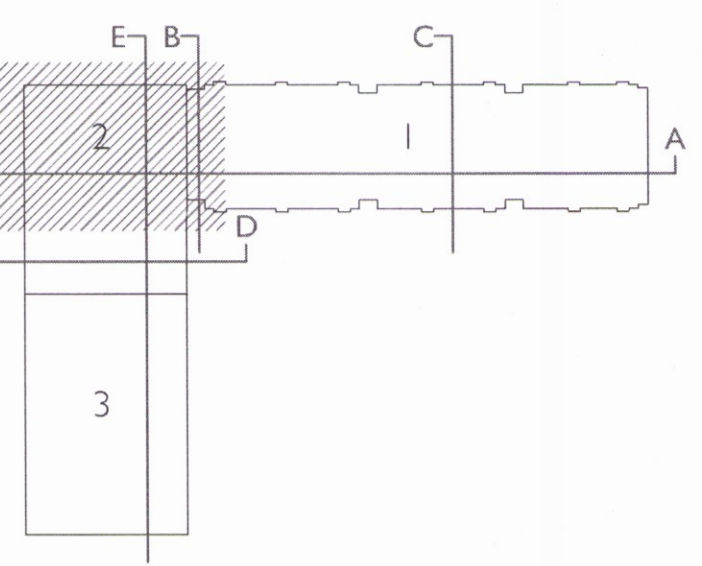

Ýmislegt	A.P.	29.03.2017	A
Breyting	ábyrgðamaður	dagsetning	númer

Ekki skal mæla af teikningu, óeins málsettar stærðir eru í gildi. Framkvæmdarhöll skal sannreyna höll á verkstað.

Verkefni HÓTEL GEYSIR
 Heimilisfang Haukadalur 4. Bláskógabyggð
 Vark Nýbygging og endurbætur
 Landnúmer 167101
 Staðgreinir 8721-2-00044003 Matshluti 27
 Tegund teikningar Verkteikning kjallari, 2. hluti a
 Dagsetning 22.07.2016 Mál 1:50 (A1)

Hannað af B.S.
 Teiknað af B.S./A.P.
 Yfirarið af B.S./A.P.

Arkitekt
 Arnhildur Pálmadóttir 220772 5949
 Brynhildur Sólveigardóttir 061180 5599

Undirskrift
Brynhildur Sólveigardóttir



DARK studio ehf. dark@darkstudio.is www.darkstudio.is
 Kt. 410611200 s. 695 54 84 s. 846 90 81

Verknúmer	Fagsvið	Verkefni	Teg.	Númer
	A	GE	VT	GRU 0 50 3