
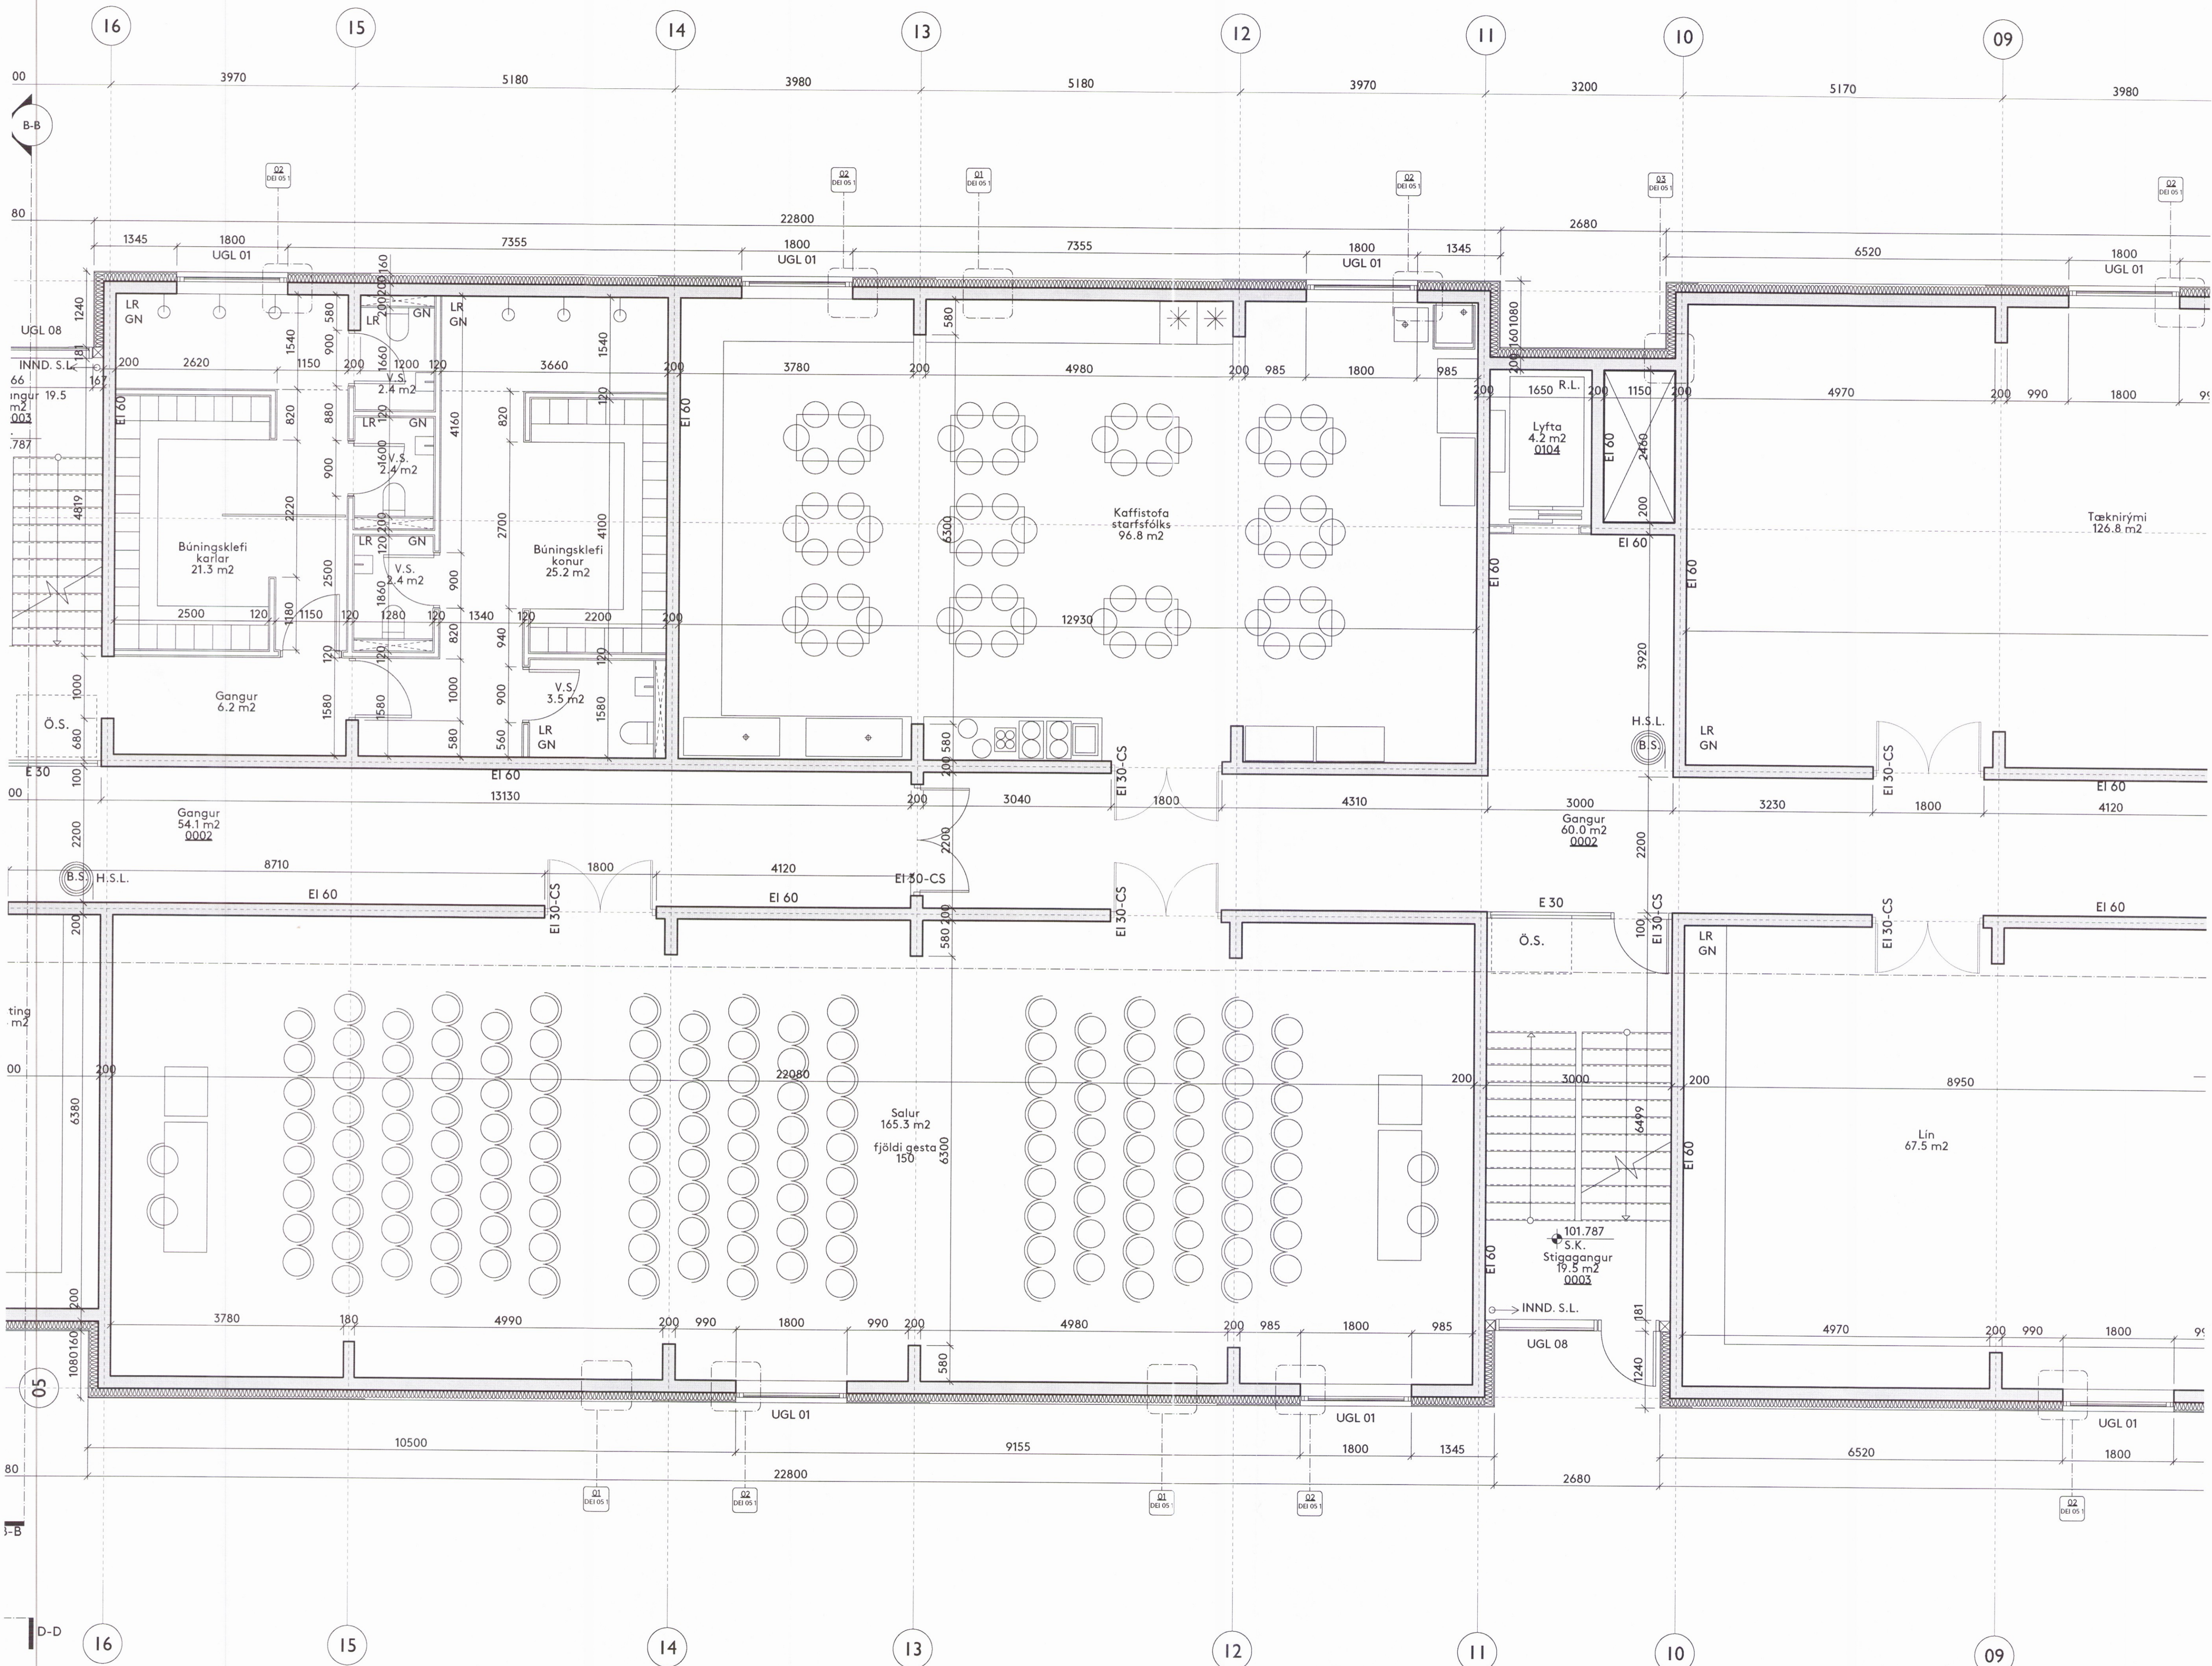


Teikning þessi er eign DARK studio ehf. hana má ekki afrita með neinum hætti svo sem með ljósritun, prentun, hjóðritun eða á annan sambærilegan hátt, að hluta eða í heild án skriflegs leyfis höfundar.

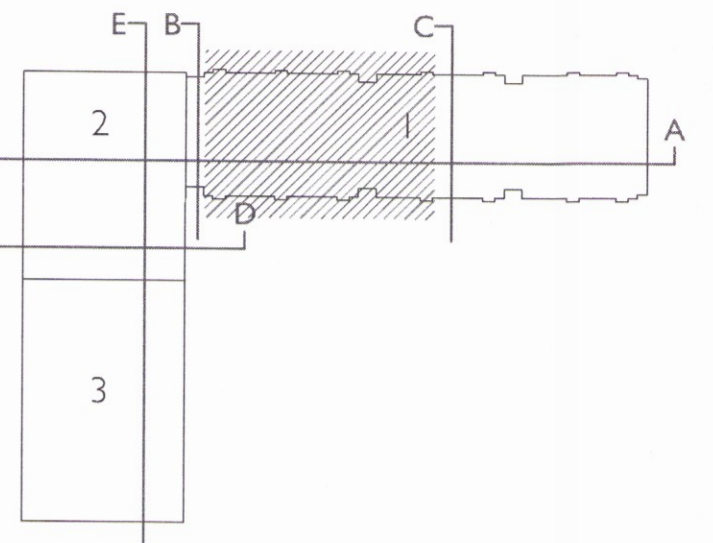

Ýmislegt	A.P.	29.03.2017	A
Breyting	ábygðamaður	dagsetning	númer

Ekki skal mála af teikningu, aðeins málsættir stæðir eru í gildi. Framkvæmdarabíll skal sannreyna öll mál á verkstöð.

Verkheiti **HÓTEL GEYSIR**
 Heimilisfang Haukadalur 4 Bláskógabyggð
 Verk Nýbygging og endurbætur
 Landnúmer 167101
 Staðgreinir 8721-2-00044003 Metshluti 27
 Tegund teikningar Verkteikningur kjallari, I. hluti b
 Dagsetning 22.01.2016 Mál 1:50 (A1)

Hannað af B.S.
 Teiknað af B.S. / A.P.
 Yfirfarið af B.S. / A.P.
 Arkitekt
 Arnildur Pálmadóttir 220772 5949
 Brynhildur Sólveigardóttir 061180 5599

Undirskrift
Brynhildur Sólveigardóttir

DARK
 s t u d i o
 DARK studio ehf. dark@darkstudio.is www.darkstudio.is
 Kt. 410611 1200 s. 695 54 84 s. 846 90 81

Verknúmer	Fagsvið	Verkefni	Teg.	Númer
	A	GE	VT	GRU 0 50 2