
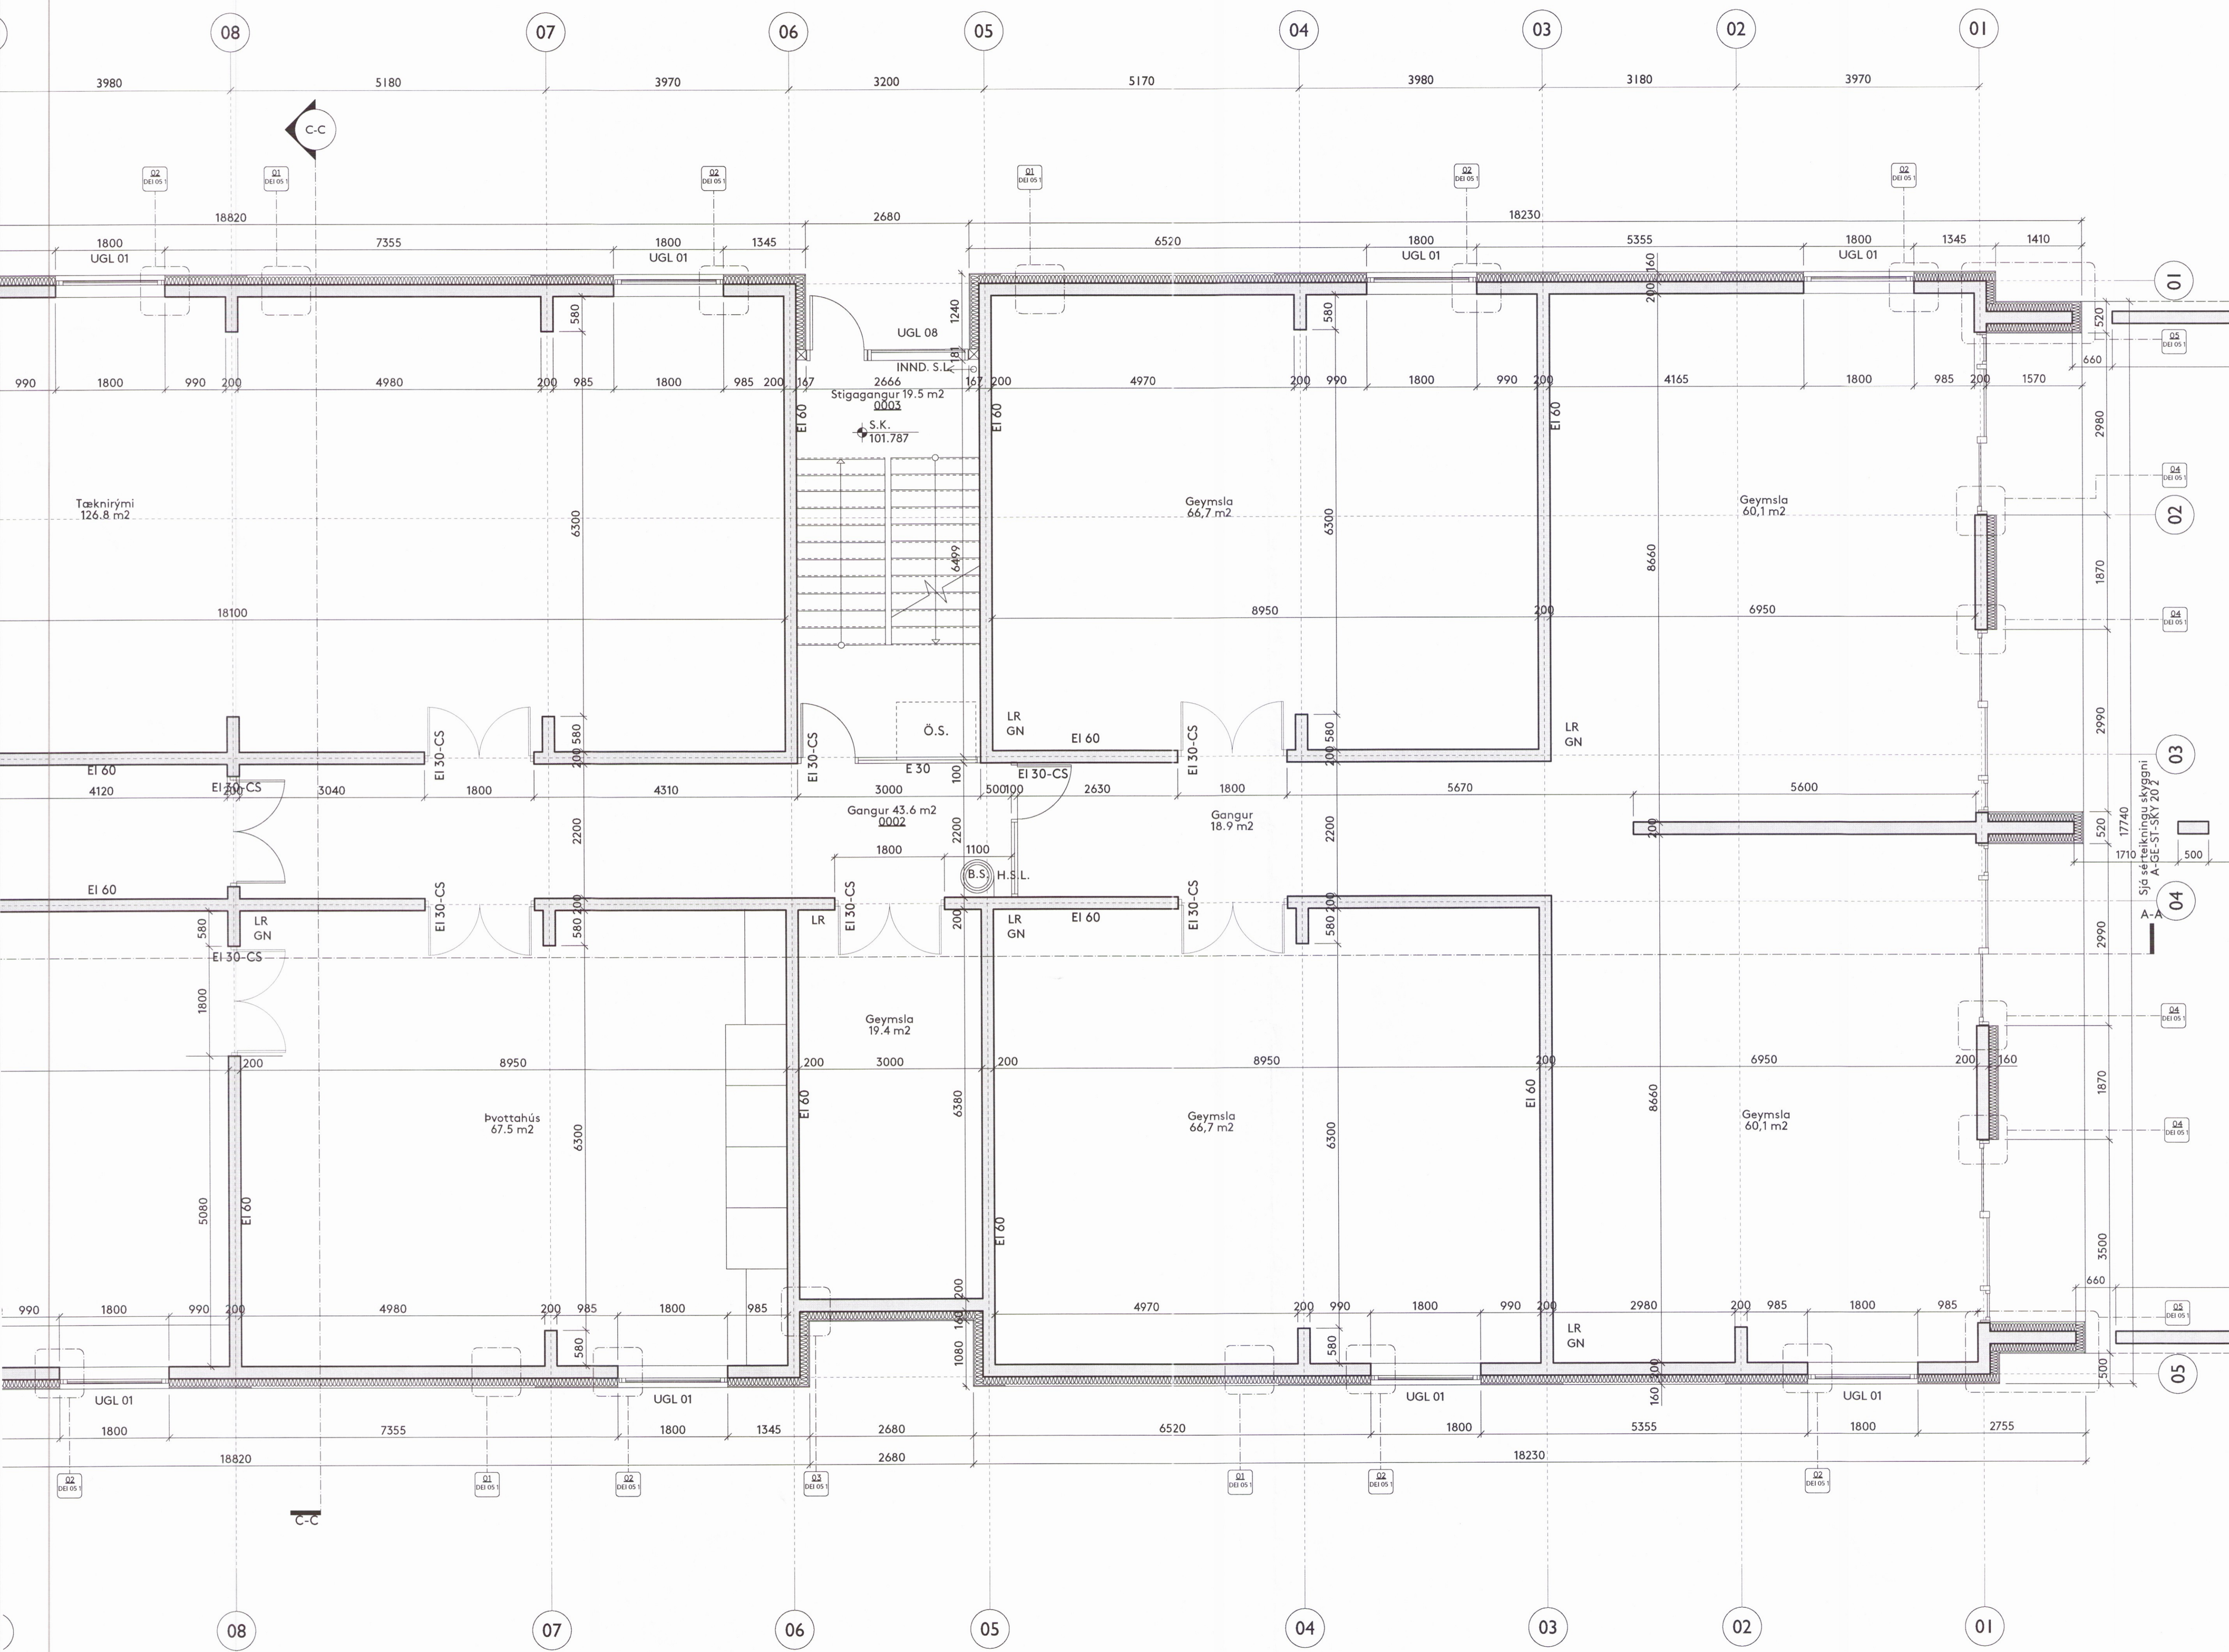


Teikning þessi er eign DARK studio ehf. hana má ekki afrita með neinum hætti svo sem með ljósritun, prentun, hjóðritun eða á annan sambarilegan hátt, að hluta eða í heild án skriflegs leyfis höfundar.

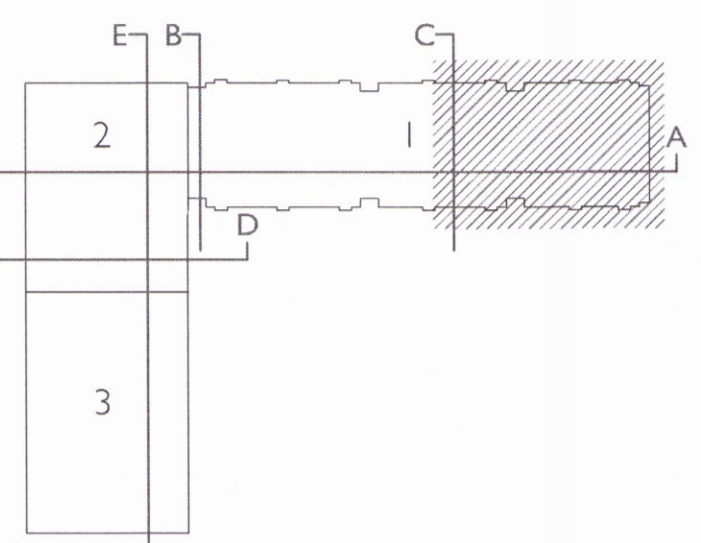

Sjá séteikningu skýggni  
 A-GE-ST-SKY 20 Z  
 A-A

Ýmislegt	A.P.	29.03.2017	A
Breyting	ábygðamaður	dagsetning	númer

Ekki skal mæla af teikningu, aðeins málsettar stærðir eru í gildi. Framkvæmdaráðili skal sannreyna öll mál á verkstað.

Verkefni HÓTEL GEYSIR  
 Heimilisfang Haukadalur 4, Bláskógabyggð  
 Verk Nýbygging og endurbætur  
 Landnúmer 167101  
 Staðgreinir 8721-2-00044003 Matshluti 27  
 Tegund teikningar Verkteikning kjallari, 1. hluti a  
 Dagsetning 22.01.2016 Mál 1:50 (A1)

Hannað af B.S.  
 Teiknað af B.S. / A.P  
 Yfirarið af B.S. / A.P

Arkitekt  
 Arnhlídur Pálmadóttir 220772 5949  
 Brynhildur Sólveigardóttir 061180 5599

Undirskrift  
*Brynhildur Sólveigardóttir*



DARK studio ehf. dark@darkstudio.is www.darkstudio.is  
 Kt. 410611 1200 s. 695 54 84 s. 846 90 81

Verknúmer	Fagsvið	Verkefni	Teg.	Númer
	A	GE	VT	GRU 0 50 1 1658