
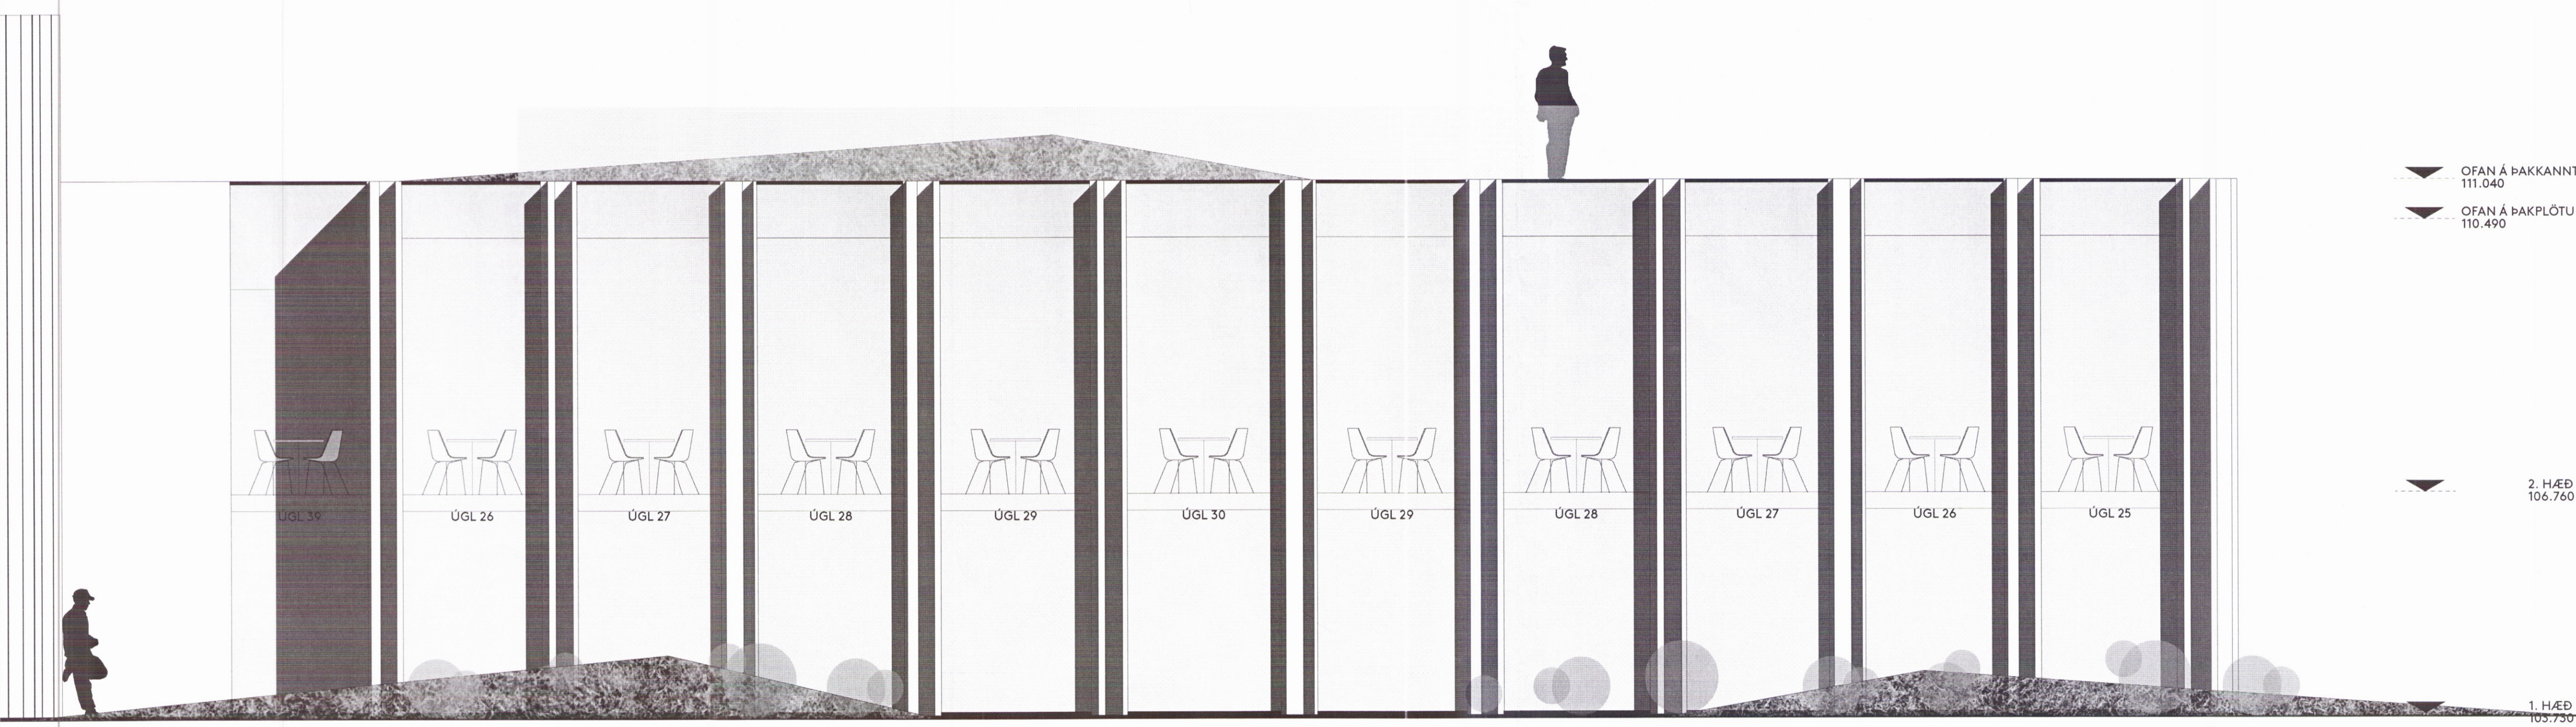


Teikning þessi er eign DARK studio ehf. hana má ekki afrita með neinum hætti svo sem með ljósritun, prentun, nýjðritun eða á annan samþarflægan hátt, að hluta eða í heild án skriflegs leyfis höfundar.

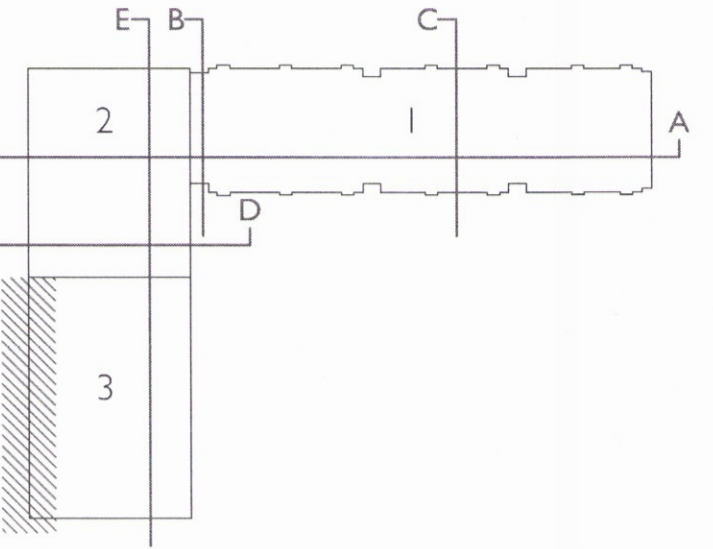

OFAN Á ÞAKKANNT
111.040

OFAN Á ÞAKPLÖTU
110.490

2. HÆÐ
106.760

1. HÆÐ
105.730

Breyting	ábyrgðamaður	dagsetning	númer
----------	--------------	------------	-------

Ekki skal mæla af teikningu, aðeins málsettar stærðir eru í gildi. Framkvæmdaröðli skal sanna þetta á verkstæð.

Verkefni HÓTEL GEYSIR
 Heimilisfang Haukadalur 4, Bláskógabyggð
 Verk Nýbygging og endurbætur
 Landnúmer 167101
 Staðgreinir 8721-2-00044003 Matshluti 27
 Tegund teikningar Verkefning útlit norður
 Dagsetning 30.03.2017 Mál 1:50 (A1)
 Hannað af B.S.
 Teiknað af B.S. / A.P.
 Yfirfarid af B.S. / A.P.

- Arkitekt
- Arnhildur Pálmadóttir 220772 5949
 - Brynhildur Sólveigaradóttir 061180 5599

Undirskrift
Brynhildur Sólveigar

DARK
 studio ehf.
 dark@darkstudio.is www.darkstudio.is
 Kt. 410611 1200 s. 695 54 84 s. 846 90 81

Fagsvið	Verkefni	Teg.	Númer
A	GE	VT	UTL N 50 3 1662