
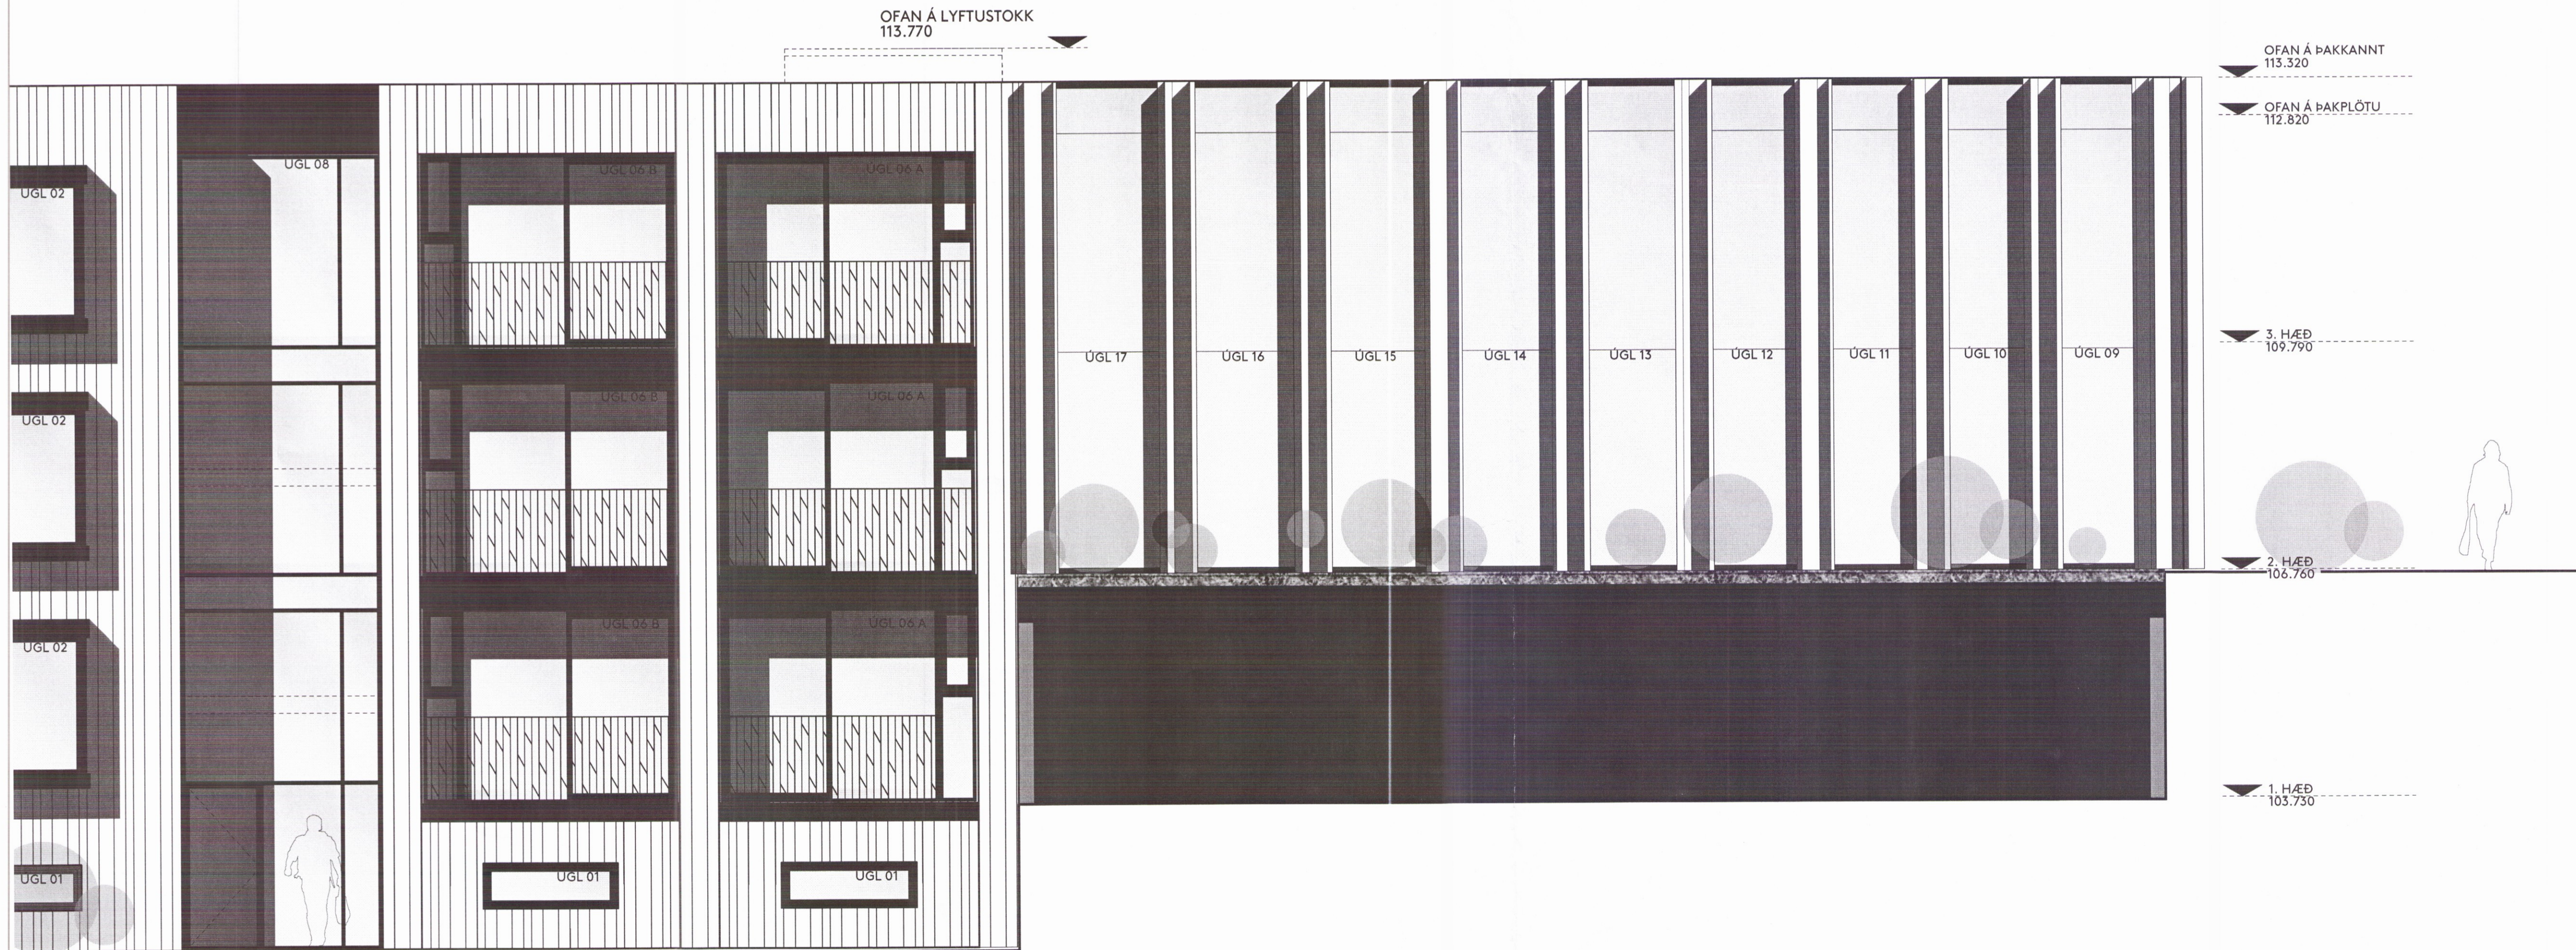


Teikning þessi er eign DARK studio ehf. hana má ekki afrita með neinum hætti svo sem með ljósritun, prentun, hjóðritun eða öðrum samþærilegum hátt, að hluta eða í heild án skriflegs leyfis höfundar.

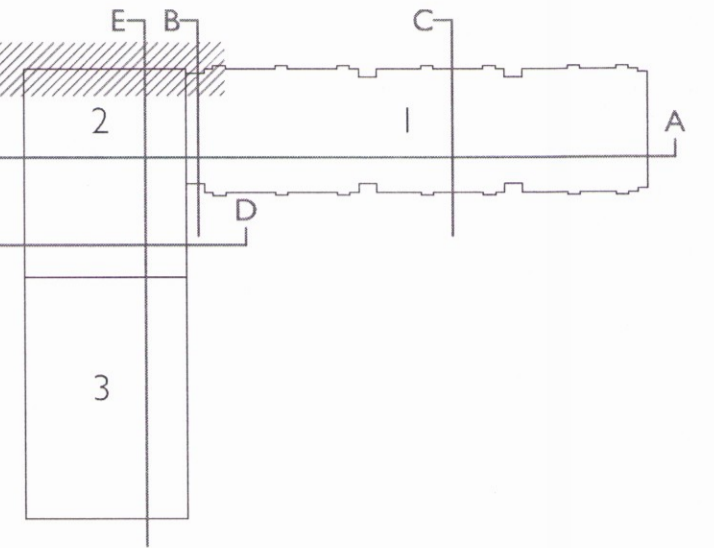

klæðning	B.S.	10.03.2017	C
skyggni	B.S.	14.02.2017	B
gluggar	B.S.	12.07.2016	A
Breyting	ábyrgðamaður	dagsetning	númer

Ekki skal mala af teikningu, aðeins málsettar stærðir eru í gildi. Framkvæmdaráðili skal sannreyna öll mál á verkstað.

Verkefni: HÓTEL GEYSIR
 Heimilisfang: Haukadalur 4, Bláskógabyggð
 Verk: Nýbygging og endurbætur
 Landnúmer: 167101
 Staðgreinir: 8721-2-00044003 Motshluti 27
 Tegund teikningar: Verkefning útlit austur
 Dagsetning: 22.01.2016 Mál 1:50 (A1)

Hannað af: B.S.
 Teiknað af: B.S. / A.P.
 Yfirarið af: B.S. / A.P.

Arkitekt:
 Arnhlídur Pálmadóttir 220772 5949
 Brynhildur Sólveigardóttir 061180 5599

Undirskrift:
Brynhildur Sólveigardóttir

DARK
 s t u d i o

DARK studio ehf. dark@darkstudio.is www.darkstudio.is
 Kt. 410611 1200 s. 695 54 84 s. 846 90 81

Verknúmer:
 Fagsvið Verkefni Teg.