


Teikning þessi er eign DARK studio ehf. hana má ekki a  
 neinum hætti svo sem með ljósritun, prentun, hjóðritu  
 annan samþarlegan hátt, að hluta eða í heild án skrif  
 háfundar.

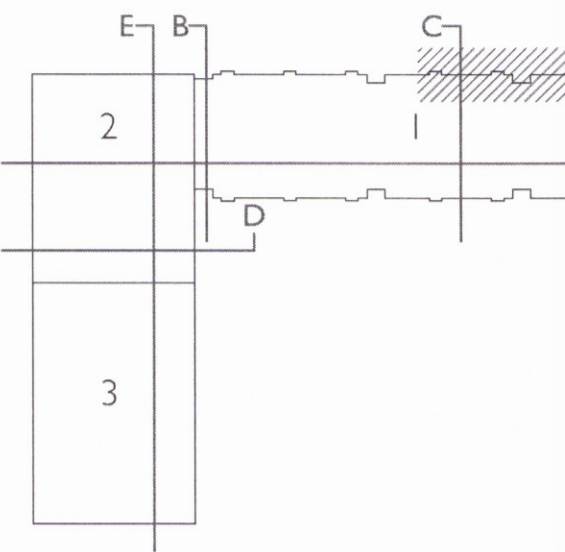


OFAN Á ÞAKKANNT  
 113.320

OFAN Á ÞAKPLÖTU  
 112.820

3. HÆÐ  
 109.790

2. HÆÐ  
 106.760

1. HÆÐ  
 103.730

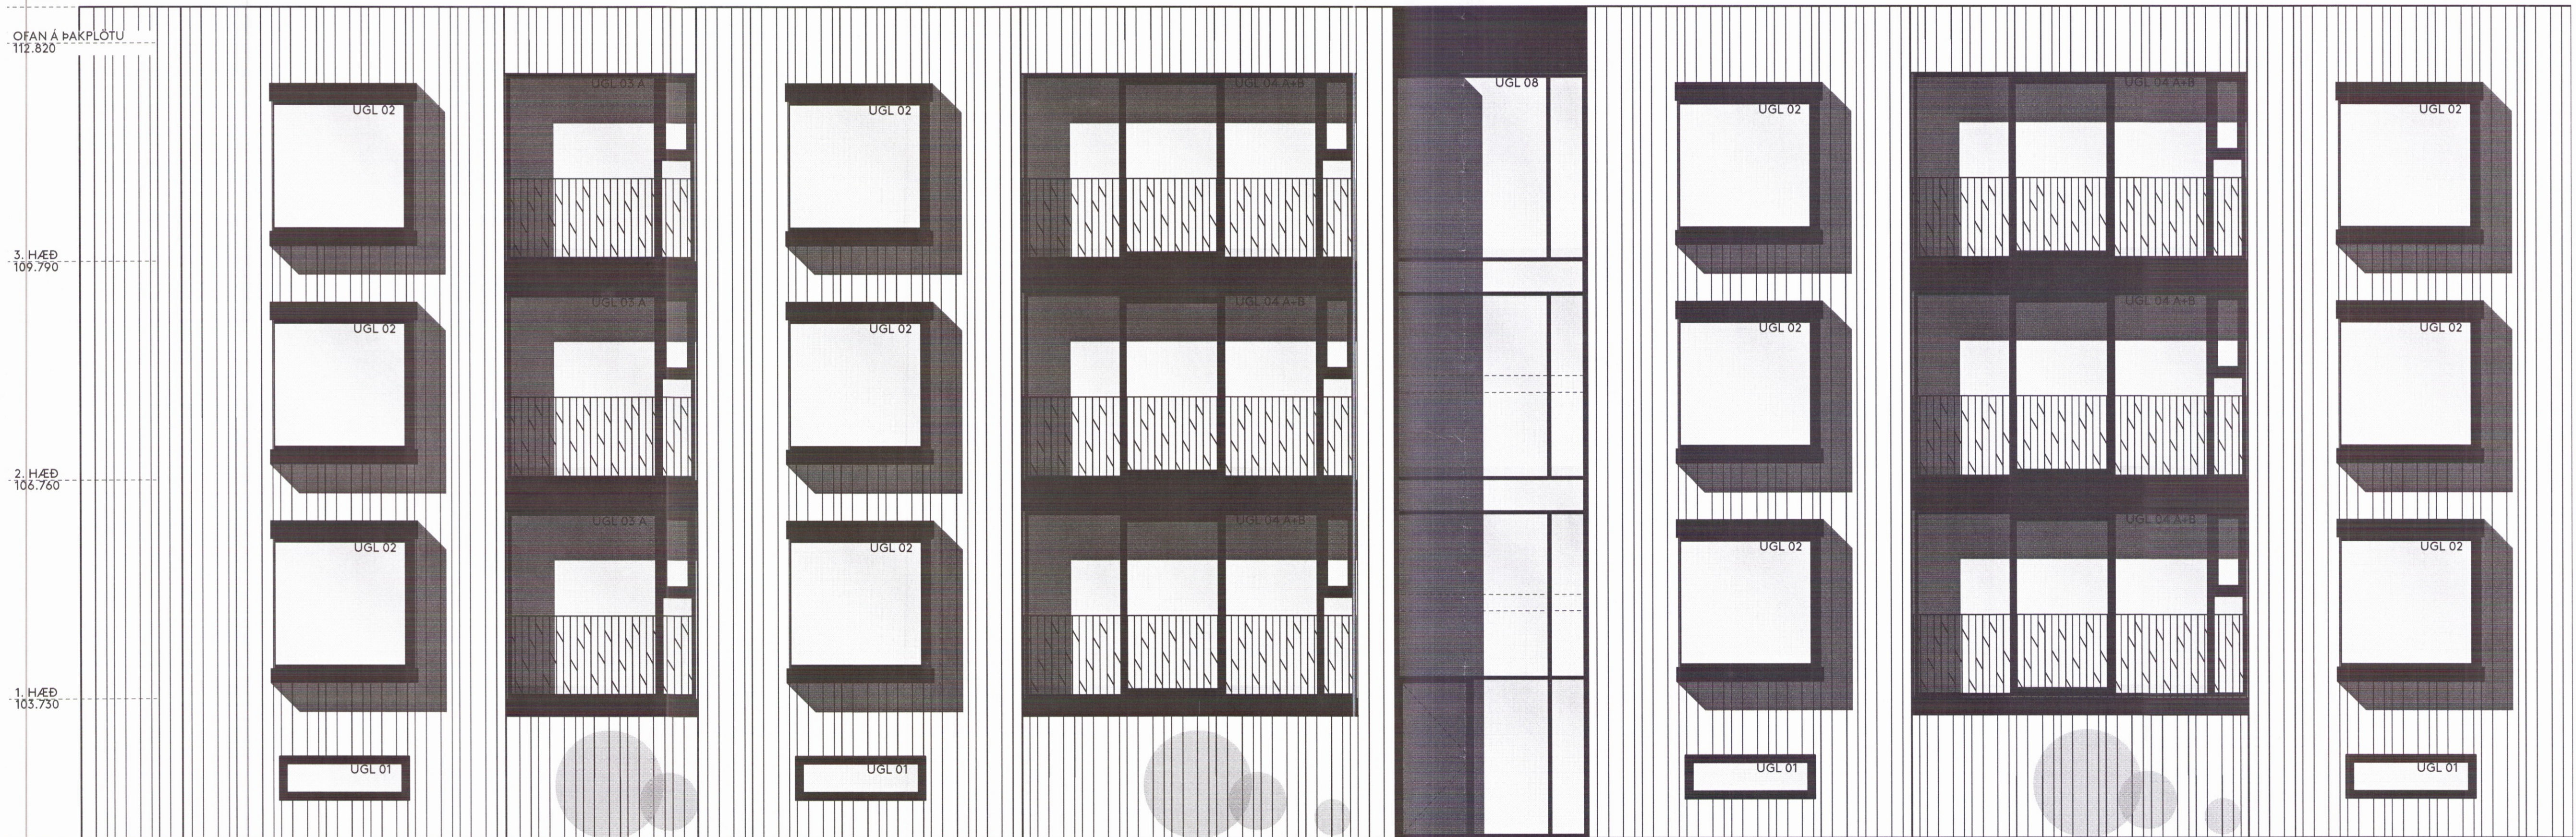

KJALLARI  
 99.700

2 ÚTLIT AUSTUR  
 1:50

klæðning B.S. 10.03.2017  
 Breyting ábyrgðamaður dagsetning

Ekki skal mæla af teikningu, aðeins málsettir stærðir  
 Framkvæmdaraðili skal sannreyna öll mál á verkstað.

Verkefni HÓTEL GEYSIR  
 Heimilisfang Haukadalur 4, Bláskógabyggð  
 Verk Nýbygging og endurbætur  
 Landnúmer 167101  
 Staðgreinir 8721-2-00044003 Matsh  
 Tegund teikningar Verkteikning útlit austur  
 Dagsetning 22.01.2016 Mál

Hannað af B.S.  
 Teiknað af B.S. / A.P.  
 Yfirfarið af B.S. / A.P.

Arkitekt  
 Arnhlídur Pálmadóttir 220772 5949  
 Brynhildur Sólveigardóttir 061180 5599

Undirskrift  
*Brynhildur Sólveigardóttir*

**DARK**  
 s t u d

DARK studio ehf. dark@darkstudio.is www  
 Kt. 410611 1200 s. 695 54 84

Verknúmer  
 Fagvið Verkefni Teg.  
 A GE VT