



Teikning þessi er eign DARK studio ehf. hana má ekki afrita með neinum hætti svo sem með ljósritun, prentun, hjóðritun eða á annan samþarilegan hátt, að hluta eða í heild án skriflegs leyfis höfundar.

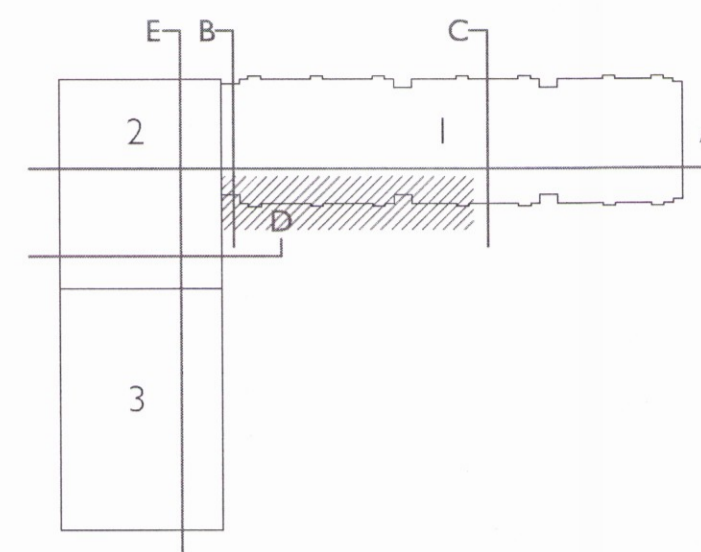

OFAN Á LYFTUSTOKK
 113.770

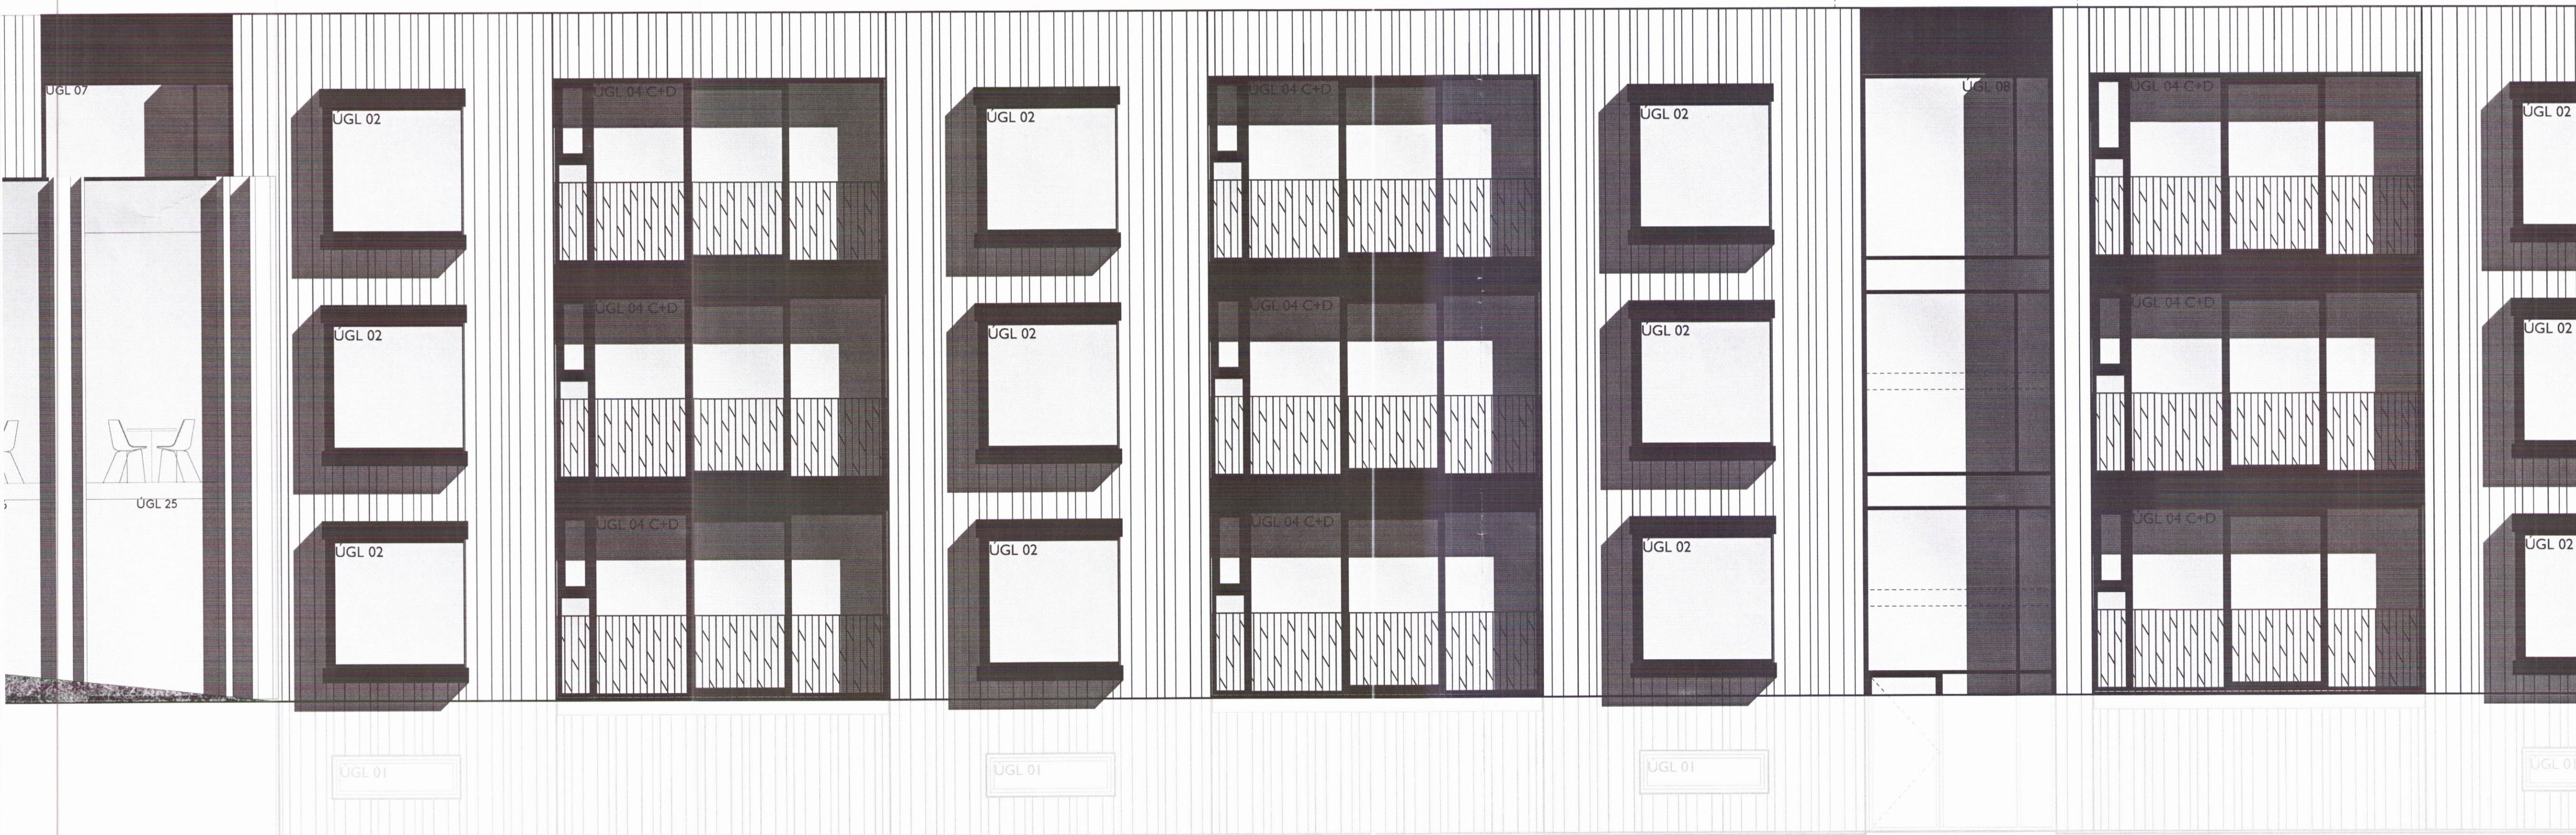

klæðning B.S. 10.03.2017 A
 Breyting ábygðamaður dagsetning númer

Ekki skal mæla af teikningu, aðeins málsettar stærðir eru í gildi. Framkvæmdarabíll skal sannreyna öll mál á verkstað.

Verkefni HÓTEL GEYSIR
 Heimilisfang Haukadalur 4, Bláskógabyggð
 Verk Nýbygging og endurbætur
 Landnúmer 167101
 Staðgreinir 8721-2-00044003 Matshluti 27
 Tegund teikningar Verkteikning útlit vestur
 Dagsetning 22.01.2016 Mál 1:50 (A1)

Hannað af B.S.
 Teiknað af B.S. / A.P.
 Yfirfarid af B.S. / A.P.

Arkitekt
 ○ Arnhlídur Pálmadóttir 220772 5949
 ● Brynhildur Sólveigardóttir 061180 5599

Útdragskrift
Brynhildur Sólveigardóttir

DARK
 s t u d i o

DARK studio ehf. dark@darkstudio.is www.darkstudio.is
 Kt. 410611 1200 s. 695 54 84 s. 846 90 81

Verknúmer
 Fagsvið Verkefni Teg. Númer
 A GE VT UTL V 50 2
 1669