
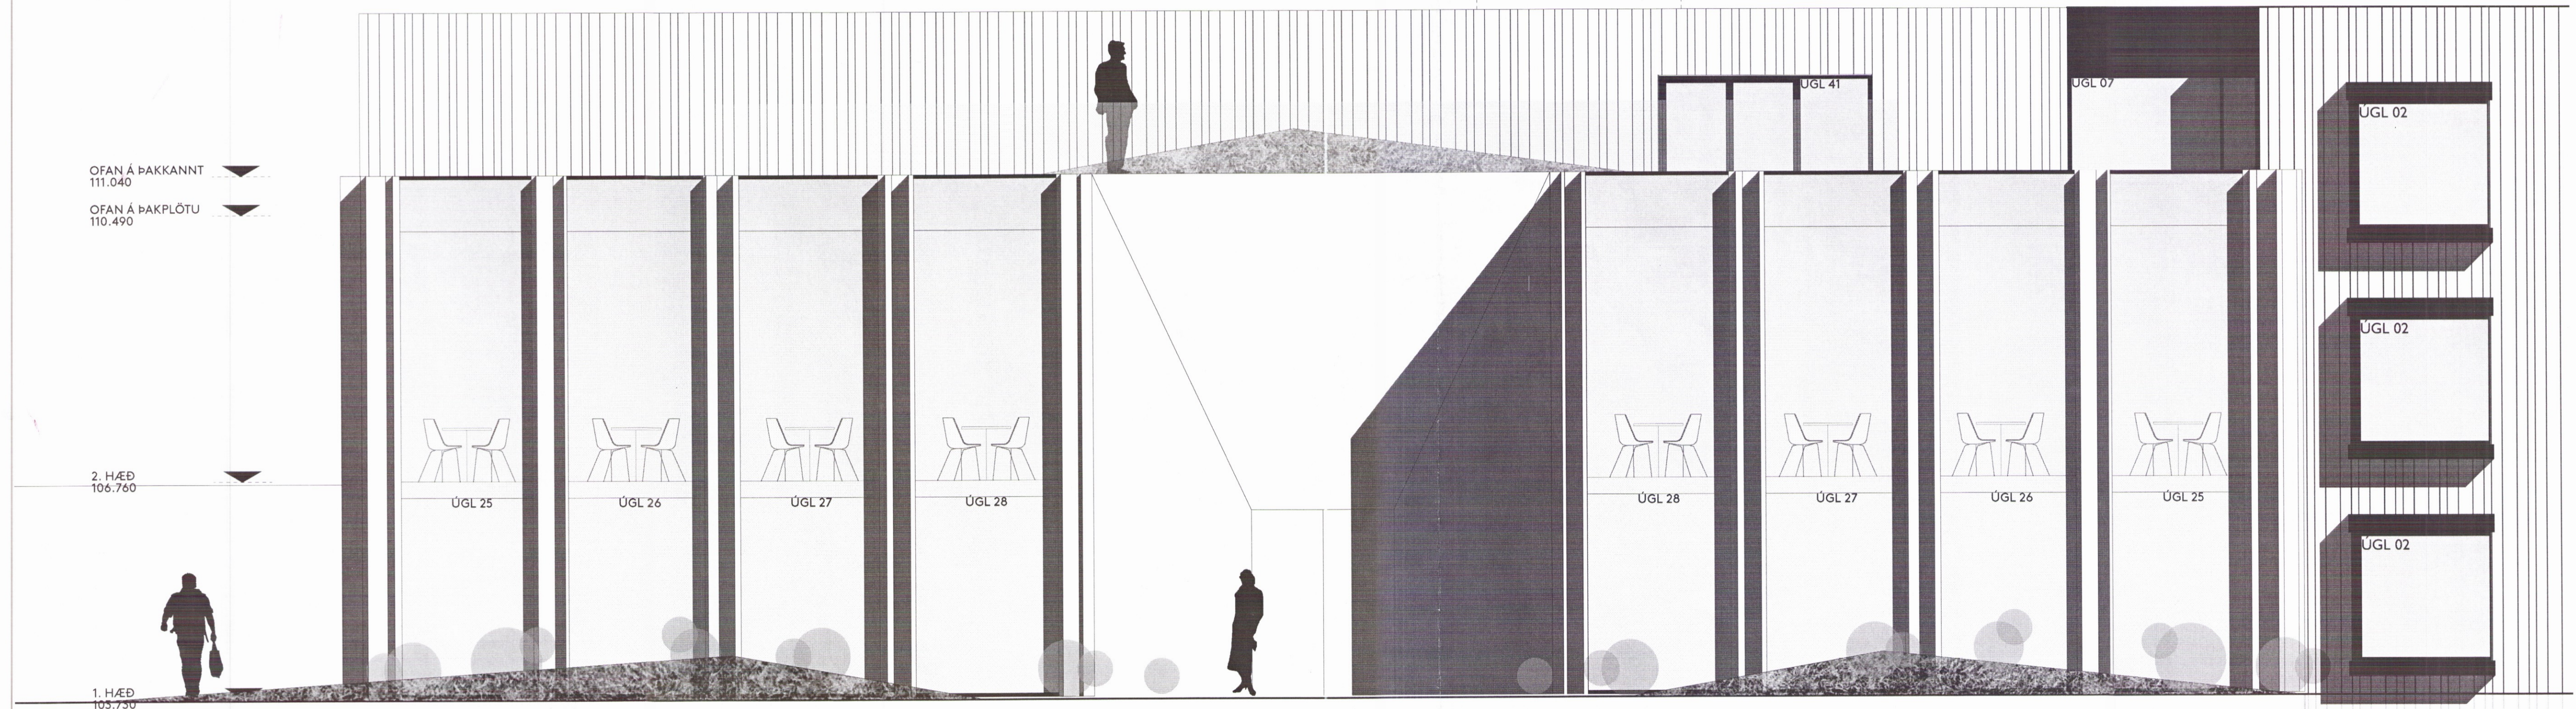


Teikning þessi er eign DARK studio ehf. hana má ekki afrita með neinum hætti svo sem með ljósritun, prentun, hjóðritun eða á annan sambærilegan hátt, að hluta eða í heild án skriflegs leyfis höfundar.

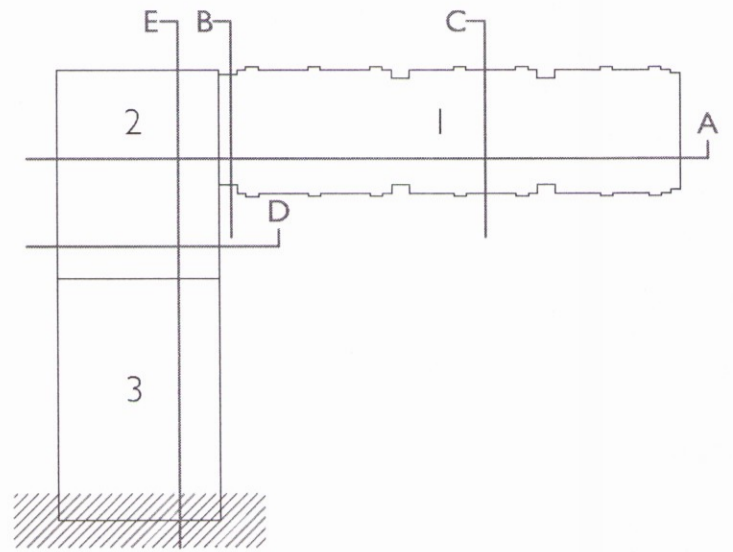

Breyting	ábyrgðamaður	dagsetning	númer
----------	--------------	------------	-------

Ekki skal mala af teikningu, aðeins másettar stærðir eru í gildi. Framkvæmdaráðili skal sannaþreya öll mál á verkstað.

Verkefni: HÓTEL GEYSIR
 Heimilisfang: Haukadalur 4, Bláskógabyggð
 Landnúmer: 167101
 Verk: Nýbygging og endurbætur
 Staðgreinir: 8721-2-00044003 Matshluti: 27
 Tegund teikningar: Verkefning útlit vestur
 Dagsetning: 30.03.2017 Mál: 1:50 (A1)
 Hönnað af: B.S.
 Teiknað af: B.S. / A.P.
 Yfirfarlað af: B.S. / A.P.

Arkitekt
 ○ Arnhildur Pálmadóttir 220772 5949
 ● Brynhildur Sólveigadóttir 061180 5599

Undirskrift: *Brynhildur Sólveigadóttir*

DARK
 studio ehf.
 dark@darkstudio.is www.darkstudio.is
 Kt. 410611 1200 s. 695 54 84 s. 846 90 81

Fagsvið	Verkefni	Teg.	Númer
A	GE	VT	UTLV 50 3