


Umhverfis- og tæknisvið
Uppsveita
04. apríl 2019
MÓTTEKID


ÚTGÁFUFRILL

ÚTG.	DAGS.	SKYRINGAR	SAMR.
A	04.07.18	Vinnuteikning	
B	08.01.18	Reyndarteikning	
DAGS. UNDIRSKR.		NAFN OG KT. SAMRÆMINGARHÖNNUNAR	
UNDIRSKRIFT SAMRÆMINGARHÖNNUNAR			

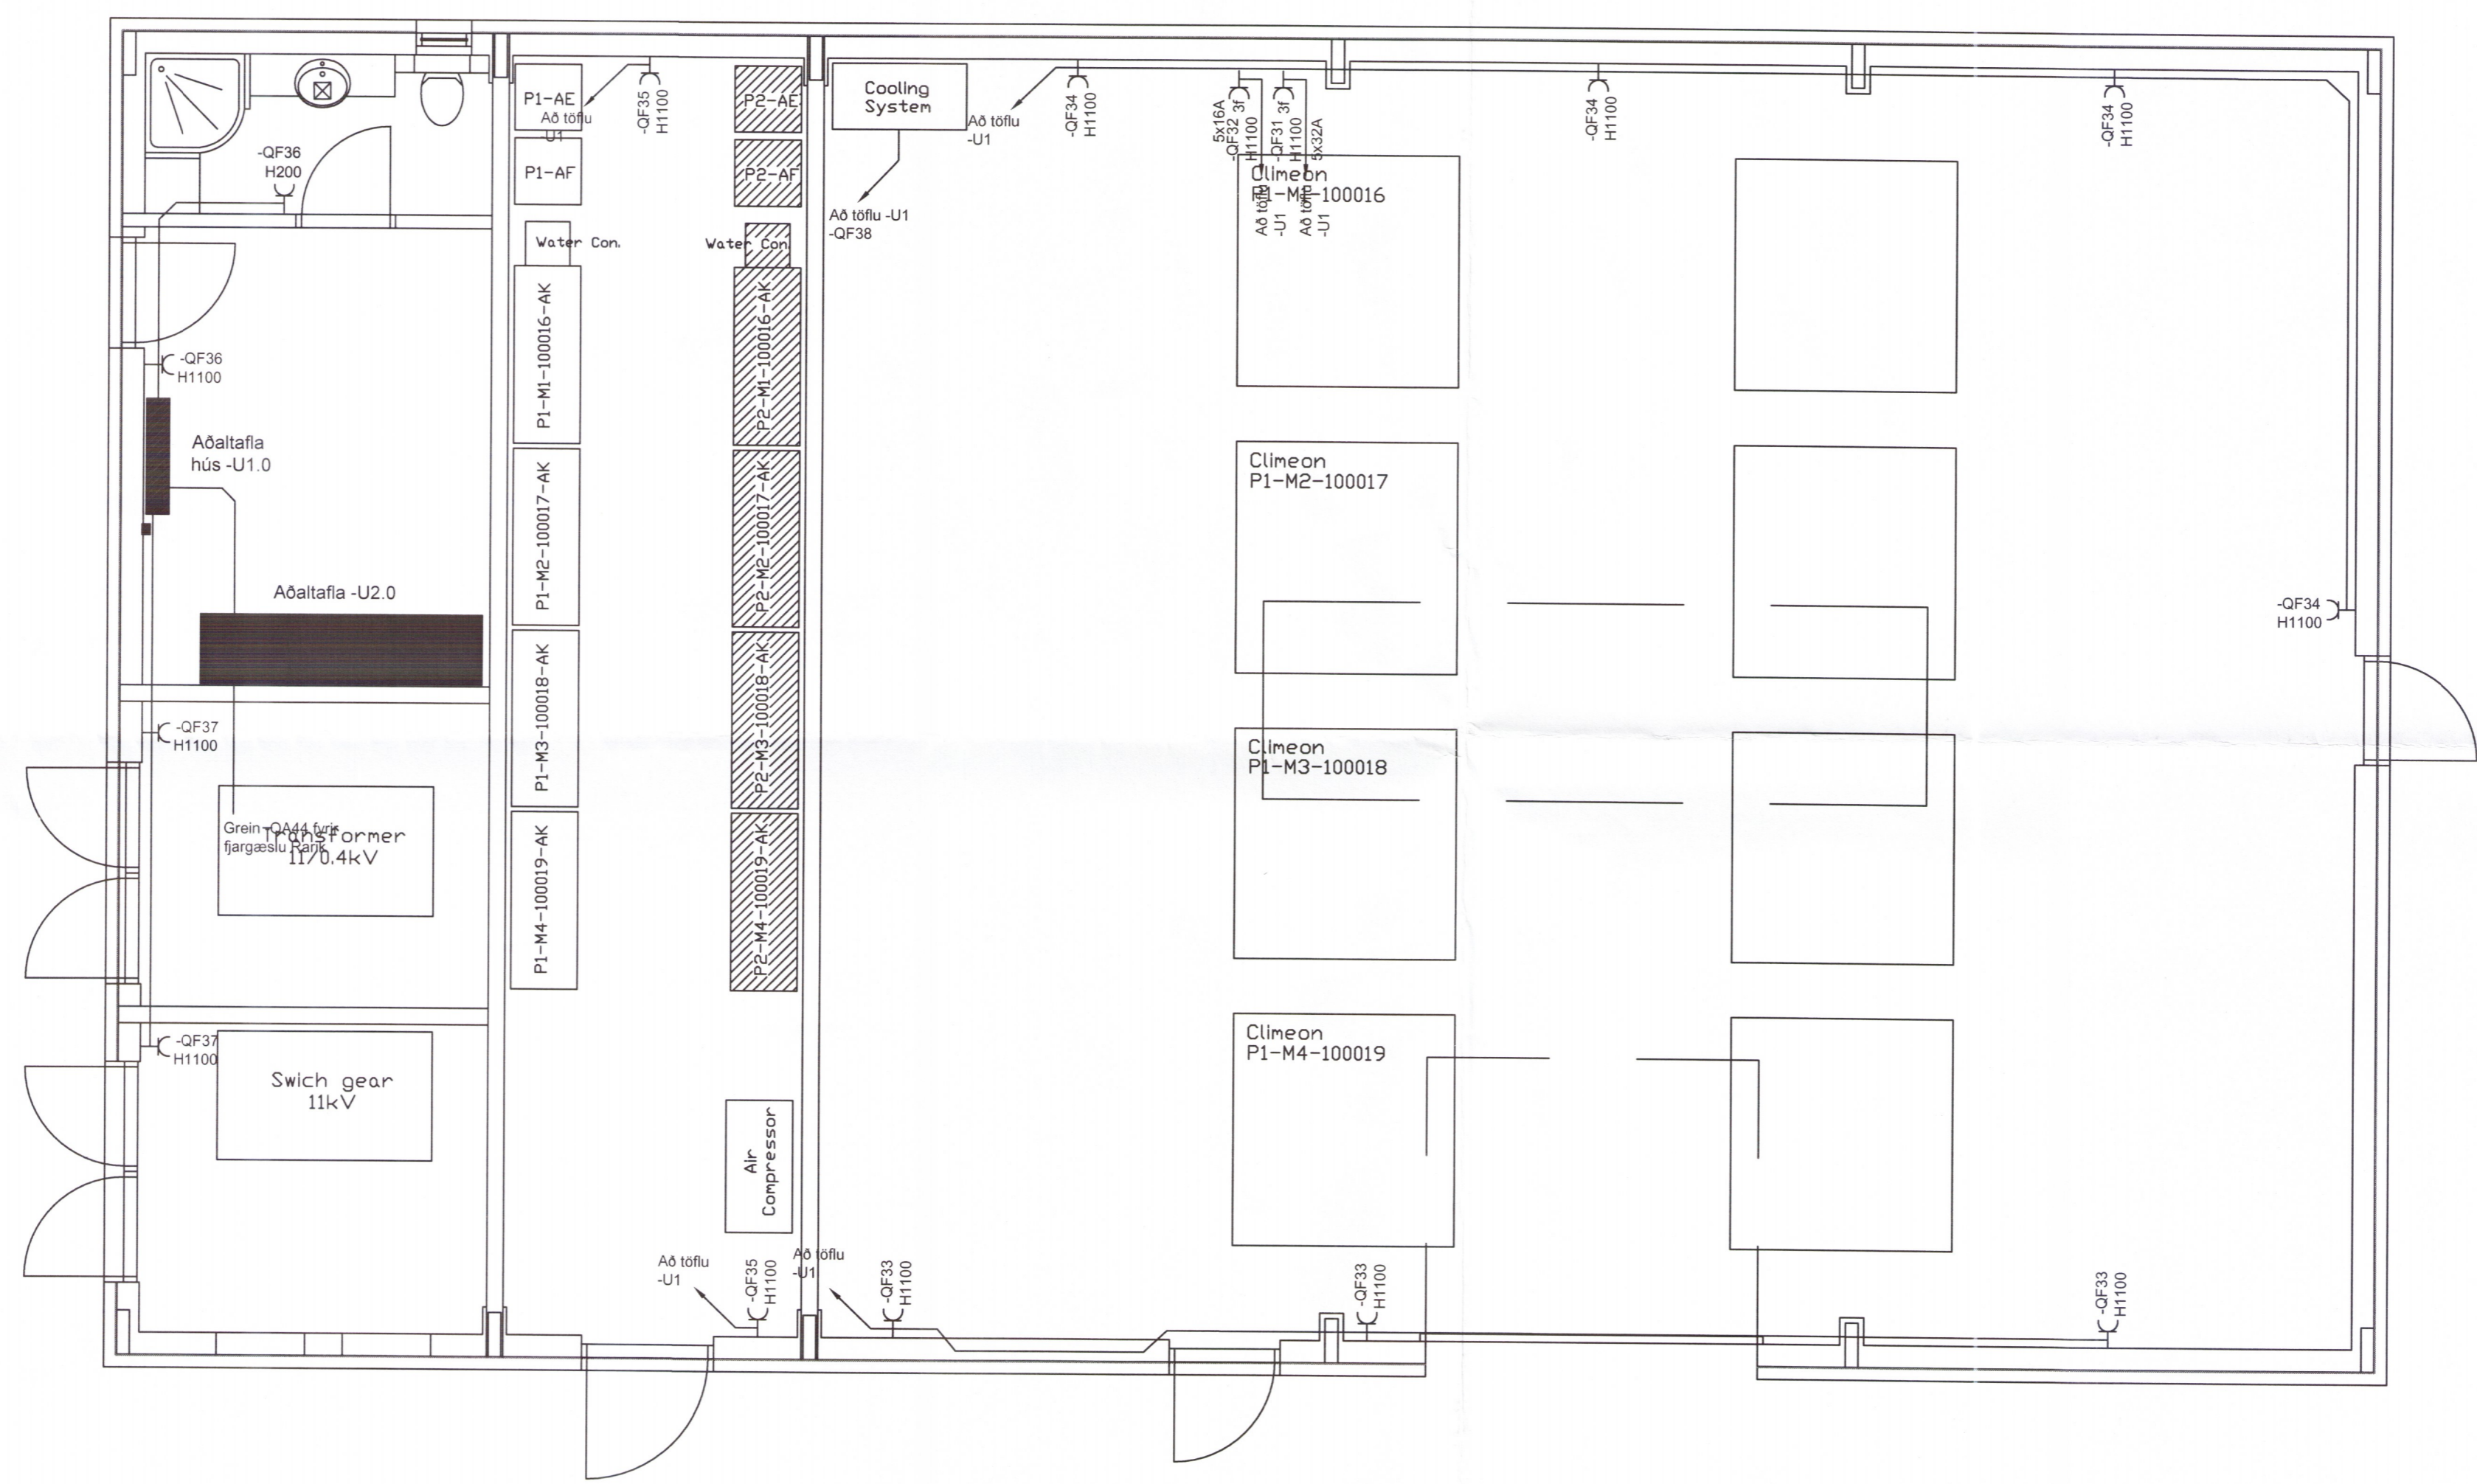

Grunnmynd 1:50

ÖLL AFRITUN TEIKNINGAR, AD HLUTA EÐA HEILD, ER HÁB SKRIFLEGU LEYFI HÖFUNDA.

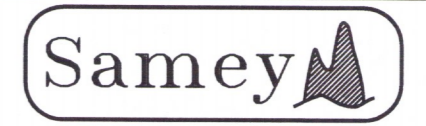

Lyngás 13, 210 Garðabær, ICELAND Tel.: +354 5105200

Jarðhitavirkjun
Kópsvatn, 846 Flúðir
Hrunamannahreppi

HEITI TEIKNINGAR: **RAFLAGNIR** Tengilögn 1685-19

MKV.	VERKNR.	ÚTGÁFA	BLAÐNÚMÉR
1:50 A2	2690	A	06
HANNAÐ.	TEIKNAD.	YFIRFARND.	
BB	BB	PJ	
DAGS. ÚTGÁFU	NAFN OG KT. SAMBYKKJANDA		
04.07.2018	Þorkell Jónsson kt. 3110533109		
DAGS. UNDIRSKRIFTAR	UNDIRSKRIFT SAMBYKKJANDA		
11.02.2019	<i>Þorkell Jónsson</i>		