
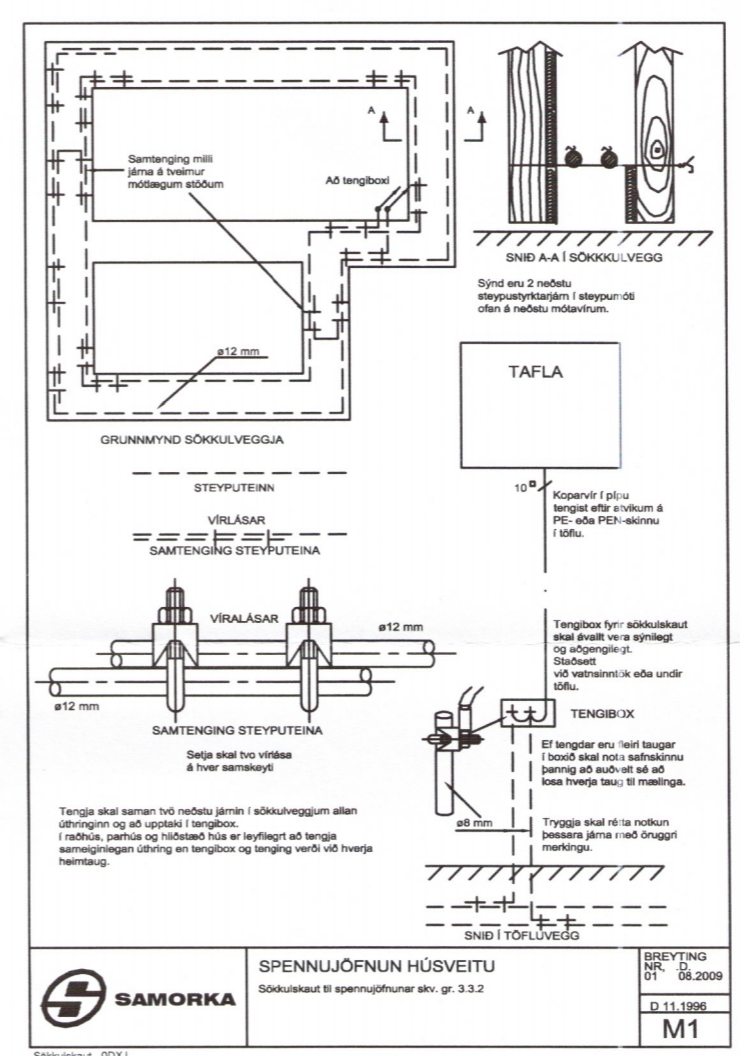


Umhverfis- og tæknisvið
Uppsveita
04. apríl 2019
MÓTTEKIB

ÚTGÁFUFERILL

ÚTG.	DAGS.	SKYRINGAR	SAMB.
A	04.07.18	Vinnuteikning	
B	13.01.19	Reyndarteikning	
DAGS. UNDRISKR.		NAFN OG KT. SAMRÆMINGARHÖNNUNAR	
UNDRISKRIFT SAMRÆMINGARHÖNNUNAR			

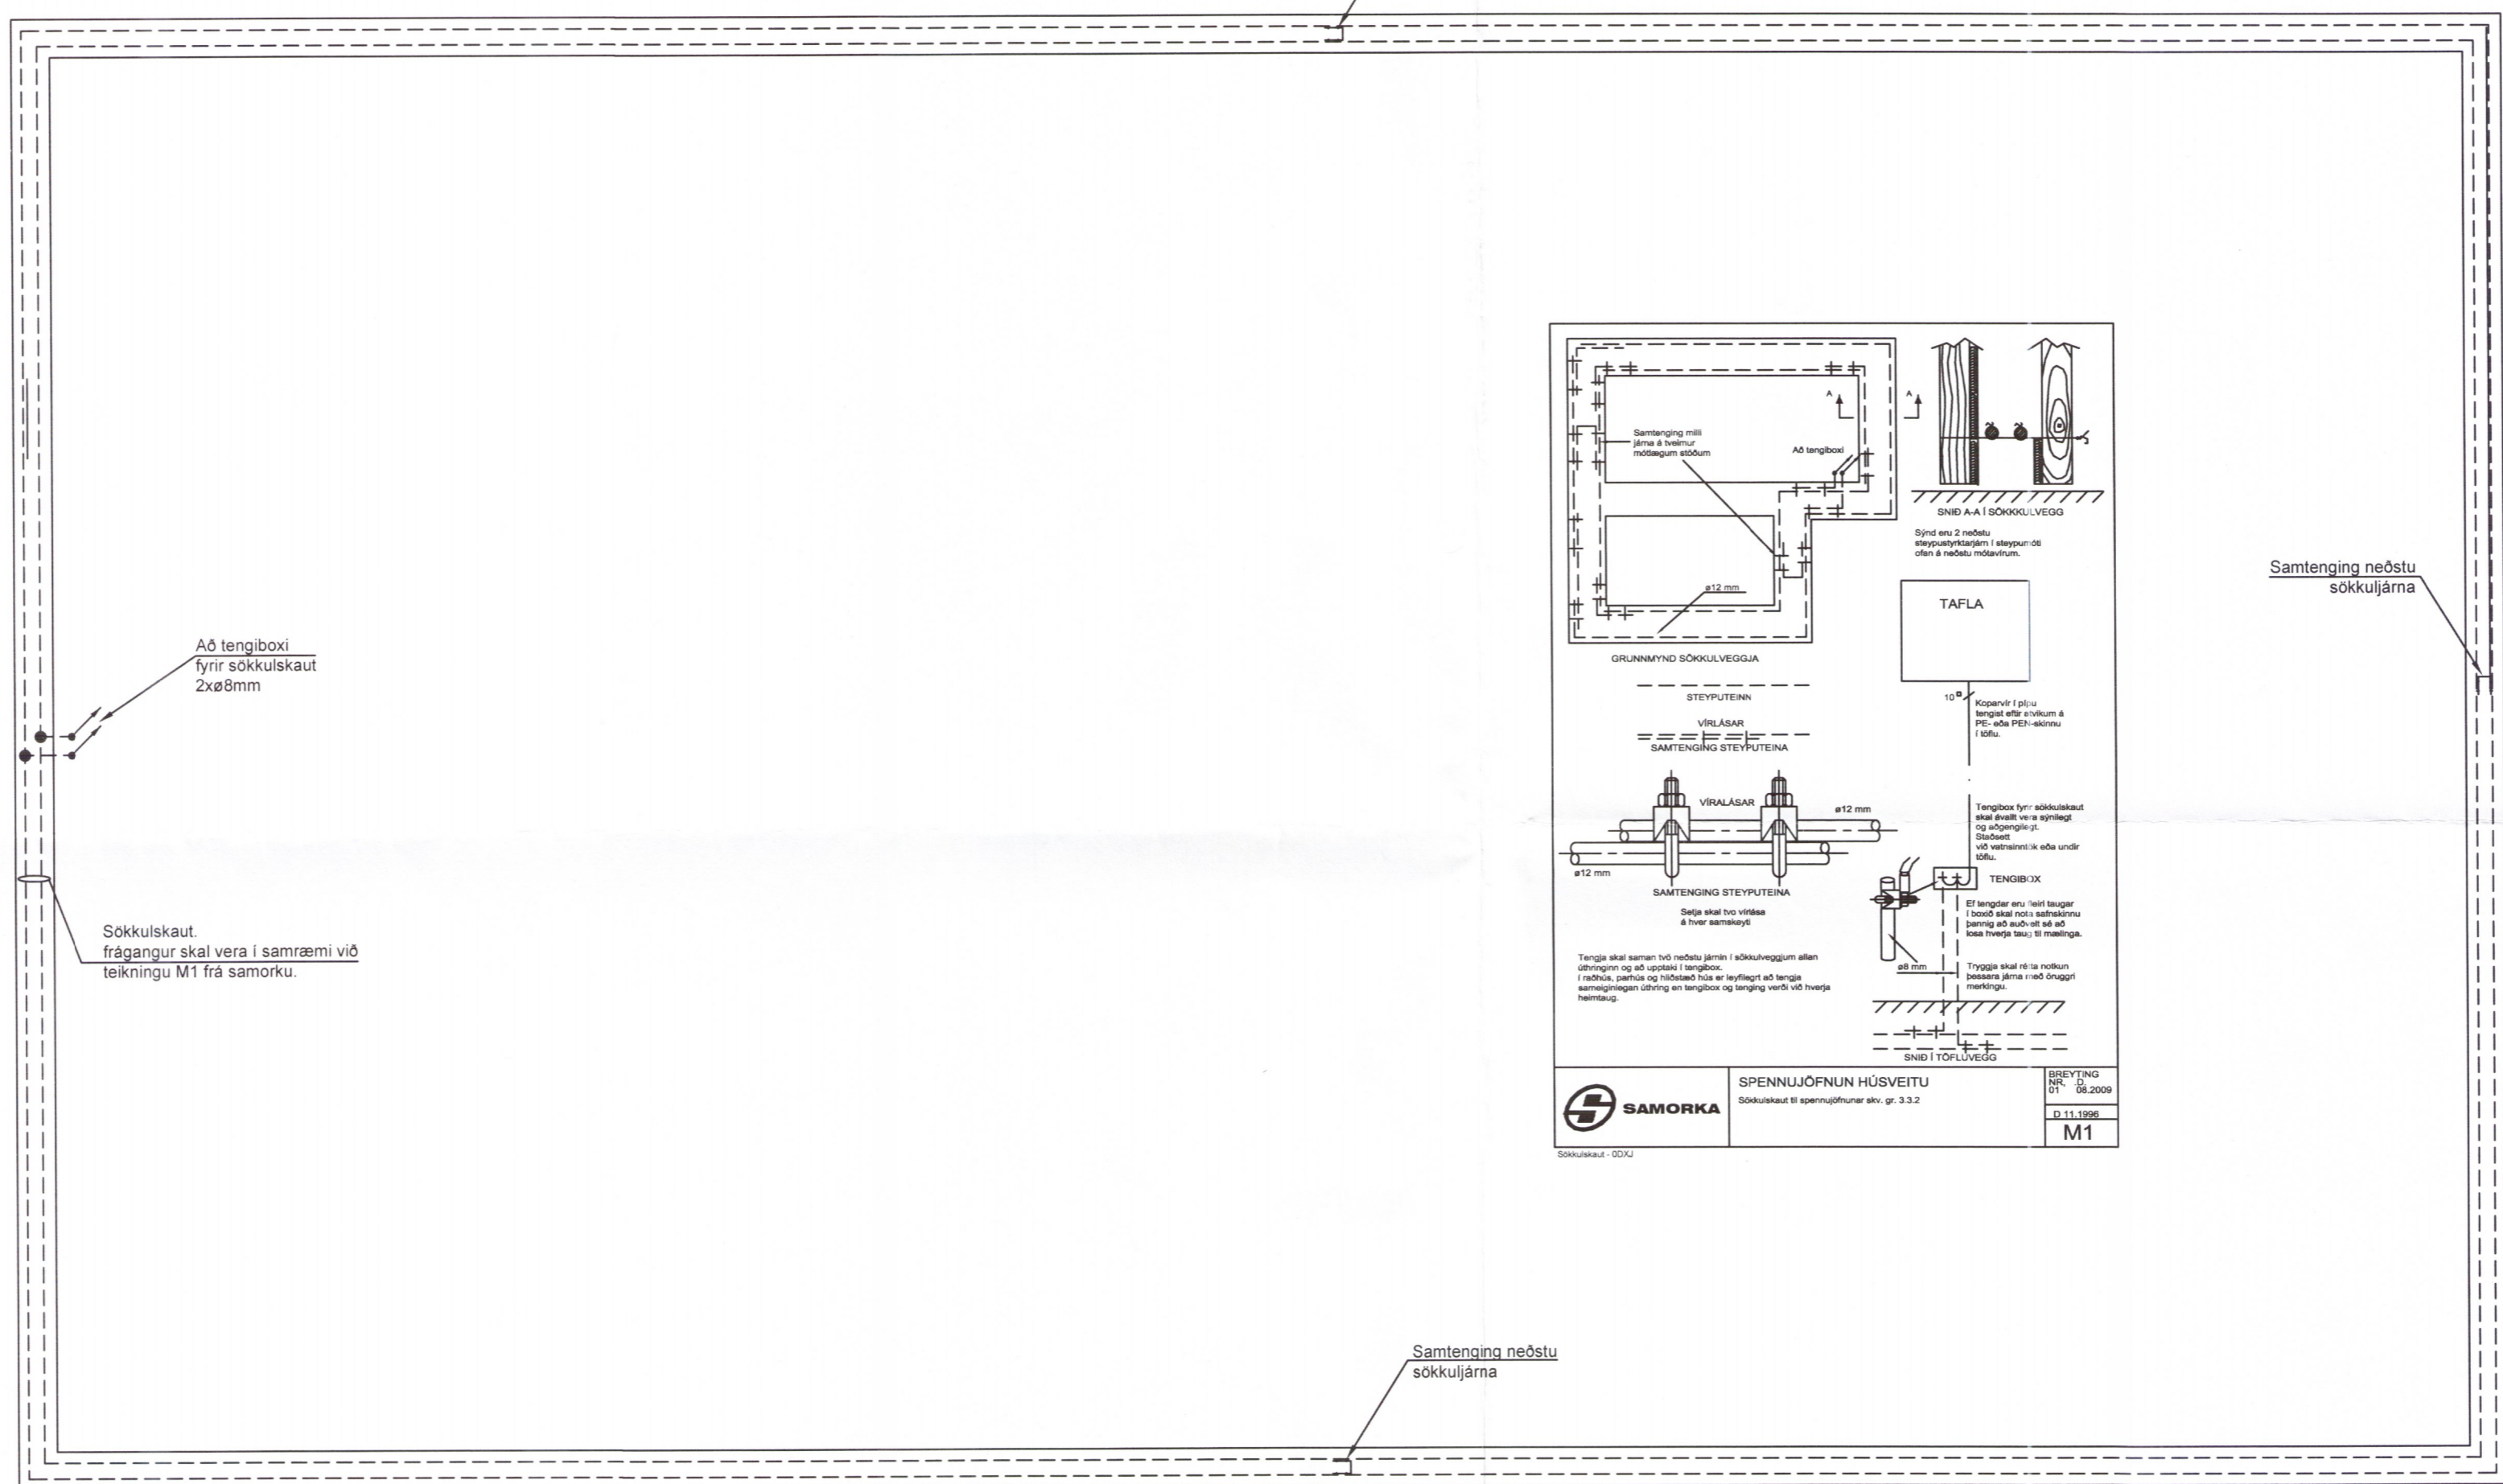

Grunnmynd 1:50

ÖLL AFRITUN TEIKNINGAR, AÐ HLUTA EÐA HEILD, ER HÁÐ SKRIFLEGU LEYFI HÖFUNDA.



Lyngás 13, 210 Garðabær, ICELAND Tel.: +354 5105200

HEITI VERKS:
Jarðhitavirkjun
Kópsvatn
Hrunamannahreppi

HEITI TEIKNINGAR:
RAFLAGNIR
SÖKKULSKAUT 1689-19

MKV	VERKNR.	ÚTGÁFA	BLAÐNÖMUR
1:50 A2	2690	A	02
HANNAÐ	TEIKNAD.	YFIRFARID.	
BB	BB	PJ	
DAGS. ÚTGÁFU	NAFN OG KT. SAMYKKJANDÁ		
14.01.2019	Þorkell Jónsson kt.3110533109		
DAGS. UNDRISKRIFTAR	UNDRISKRIFT SAMYKKJANDÁ		
11.02.2019	[Signature]		