

Skipulags- og byggingarfulltrúi Uppsveita bs.  
**Yfirfarið**  
 12. júní 2017  
*Haukur Asgeirsson*  
 Byggingarfulltrúi

**SKÝRINGAR:**

**BURÐARVIÐIR:**  
 NOTA SKAL STYRKLEIKAFLOKKAÐ TIMBUR Í FLOKKI C18 EDA BETRA, Í ALLT BURÐARVIRKI ÚR TIMBRI. LÍMTRÉ SKAL VERA GL-30h EDA BETRA.  
 VEGGJAGRINDUR ERU ÚR 45x145 C600 AÐ MEDALTALI.  
 VEGGJAGRINDUR Í HÆRRI HLUTA HÚSSINS ERU 45x195 C400. Í HORN Á ÖLLUM OPUM KEMUR VINKILL BMF 90 ÁN STYRKINGAR.  
 VIÐ HLIÐ GLUGGA/HURÐA-OPS KOMA 2.STK STODIR, NEMA ANNAD SÉ SÝNT Á TEIKNINGUM.  
 VEGGSTODIR FESTAST VIÐ VEGGREIMAR MED VINKLI BMF 90 M.STYRK, NEGLING ER 2x5stk. 40/40 KAMBS. NEMA NNAD SÉ TEKID FRAM Á TEIKNINGUM.  
 BERANDI INNVEGGIR ERU ÚR 45x95 C600, EFNISGÆÐI: C18. Á BÁÐAR HLIÐAR BERANDI INNVEGGJA KOMI 12mm KROSSVIÐUR SEM NEGLIST VIÐ STODIR MED 2" KAMBSAUM c/c150. KROSSVIÐUR LEGGIST Í LÍM.

UTAN Á VEGGJAGRIND KOMI 12mm KROSSVIÐUR SEM NEGLIST VIÐ STODIR MED 2" KAMBSAUM c/c150. KROSSVIÐUR LEGGIST Í LÍM. PAM GILDI KROSSVIÐAR SKAL VERA LÆGRA EN 20.


MILLI TIMBURS OG STEINS SKAL SETJA ASFALT PAPPÁ OG UNDIR PAPPÁ KEMUR 30x20 TJÖRUBORDI.

ÞAKSPERRUR ERU 45x245 C400 AÐ JAFNAÐI NEMA ANNAD KOMI FRAM Á TEIKNINGUM. ÞAKSPERRUM ER FEST VIÐ VEGGREIM MED 2stk. BMF-105 MED STYRKINGU. NEGLING ER 2x8stk. 40/60 KAMBSAUMUR.

ÞAK HEILKÆÐIST MED GRENIKROSSVIÐ 21mm. NEGLING ER SKOTNAGLAR 2 1/2" GALV. MED LÍMI C200 Í HVERJA SPERRU. OFAN Á KLÆÐNINGU KEMUR ÞAKPAPPI.

EFSTA LAG ÞAKKLÆÐNINGAR ER ÞAKPAPPI (sbr TEIKN ARKIT.)

BERA SKAL FÚAVARNAREFNI Á ALLA SPERRUENDA OG SAMSKYTI. EFNI SKAL VERA HÚSPURRT, BEINT OG LAUST VIÐ STÓRA KVISTI OG SPRUNGUR. FÚAVÖRN SKAL BERA Á Í TVEIMUR UMFERÐUM OG ÞESS GÆTT AD TIMBRID SÉ EKKI BLAUTT. EKKI MÁ SAGA Í SPERRUR EDA SKERDA Á NOKKURN HÁTT. BERA SKAL BLÝMENJU(EDA SAMBÆRILEGT) Á ALLAR STÁLFESTINGAR.

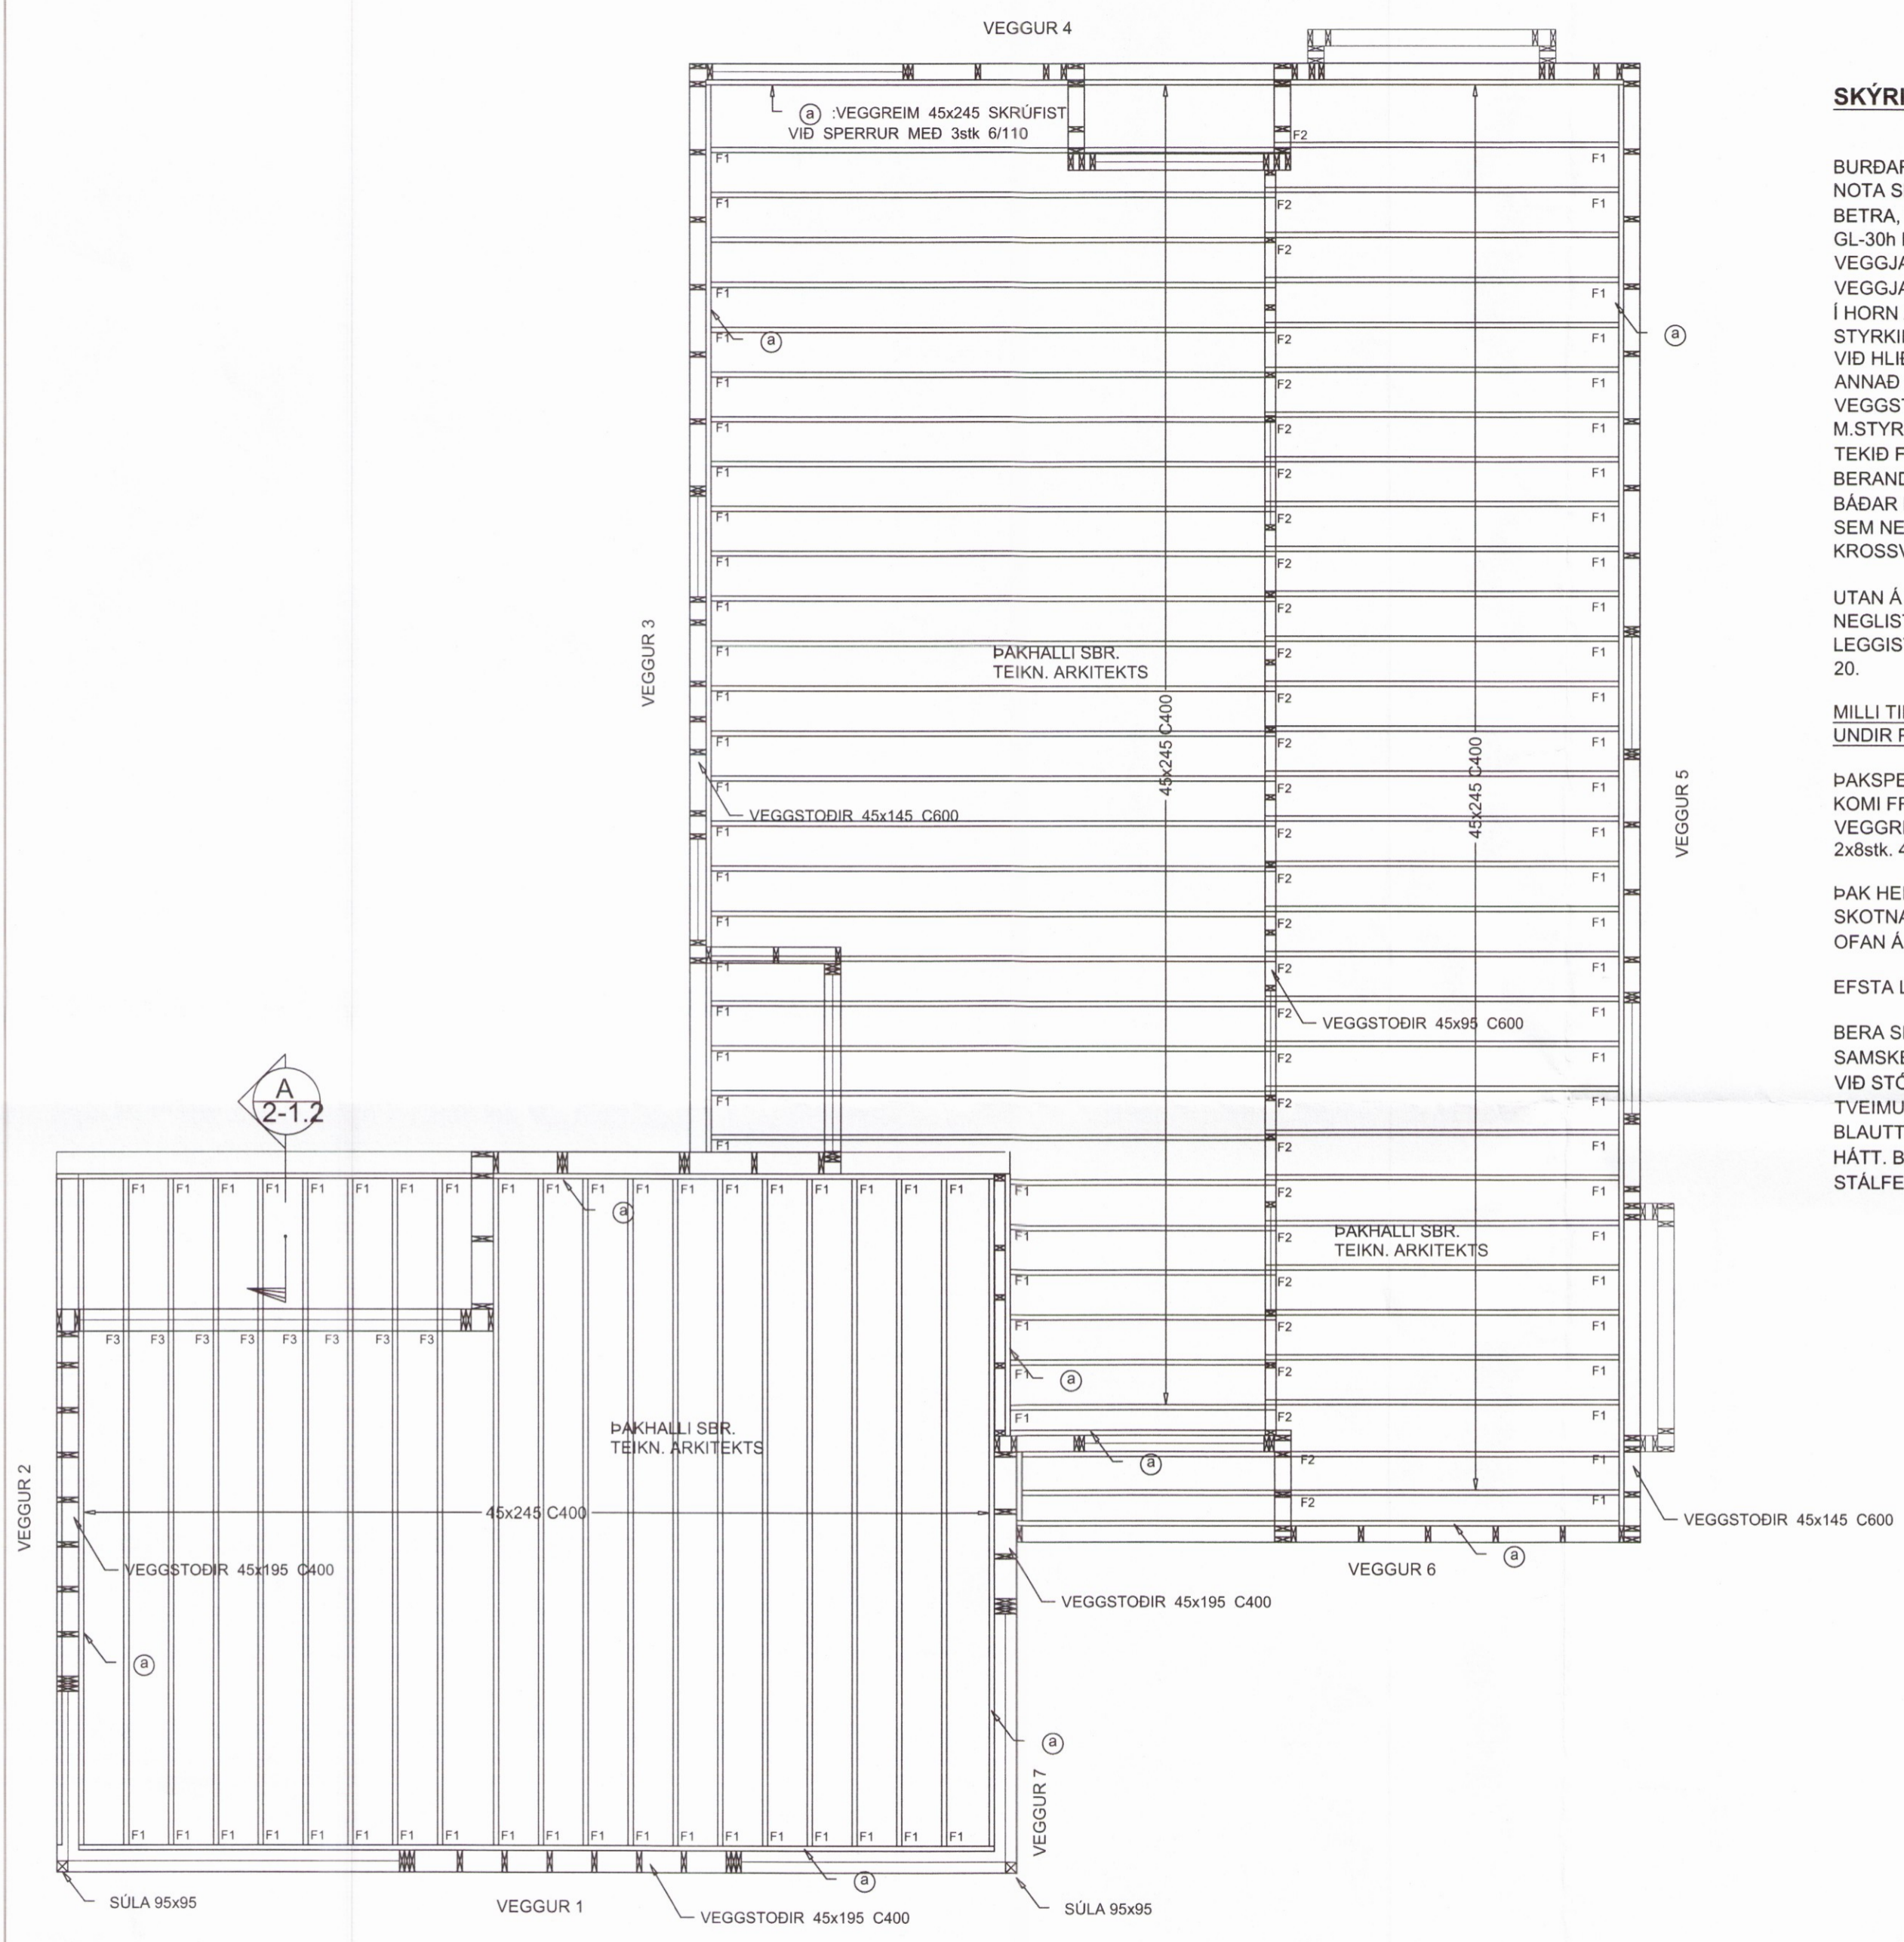

GRUNNMYND ÞAKS 1:50

VEGGJAGRINDUR ERU SÝNDAR Á BLÖÐUM 2-1.3 OG2-1.4 DEILI ERU SÝND Á BLAÐI 2-1.2

**VHÁ** Verkræðistofa ehf.  
 Síðumúli 13, 108 Reykjavík  
 Sími: 534-8815 897-8132  
 e-mail: haukur@vha.is  
 Heimasíða: www.vha.is  
 Kennitala: 560600-3050

Hannað H.Á. Teiknað H.Á. Samþykkt: *Haukur Asgeirsson*  
 Kennitala 301255-4629

**MOSASKYGGNIR 12**  
 ÚTHLÍÐ BLÁSKÓGABYGGÐ

BURÐARVIRKI  
 GRUNNMYND ÞAKS  
 SKÝRINGARTEXTI

Mkv. 1:50	Teikn. nr. <b>2-1.1</b>	Verk nr. 2017-019
--------------	----------------------------	----------------------

Áritun samræmingarhönnuðar / hönnunarstjóra: A	Útgáfa A	Dags. MAR.'17
---	-------------	------------------

1089