


Skipulags- og byggingarfulltrúi Uppsveita bs.
 Yfirfarið
 12. júní 2017
Haukur Ásgeirsson
 Byggingarfulltrúi

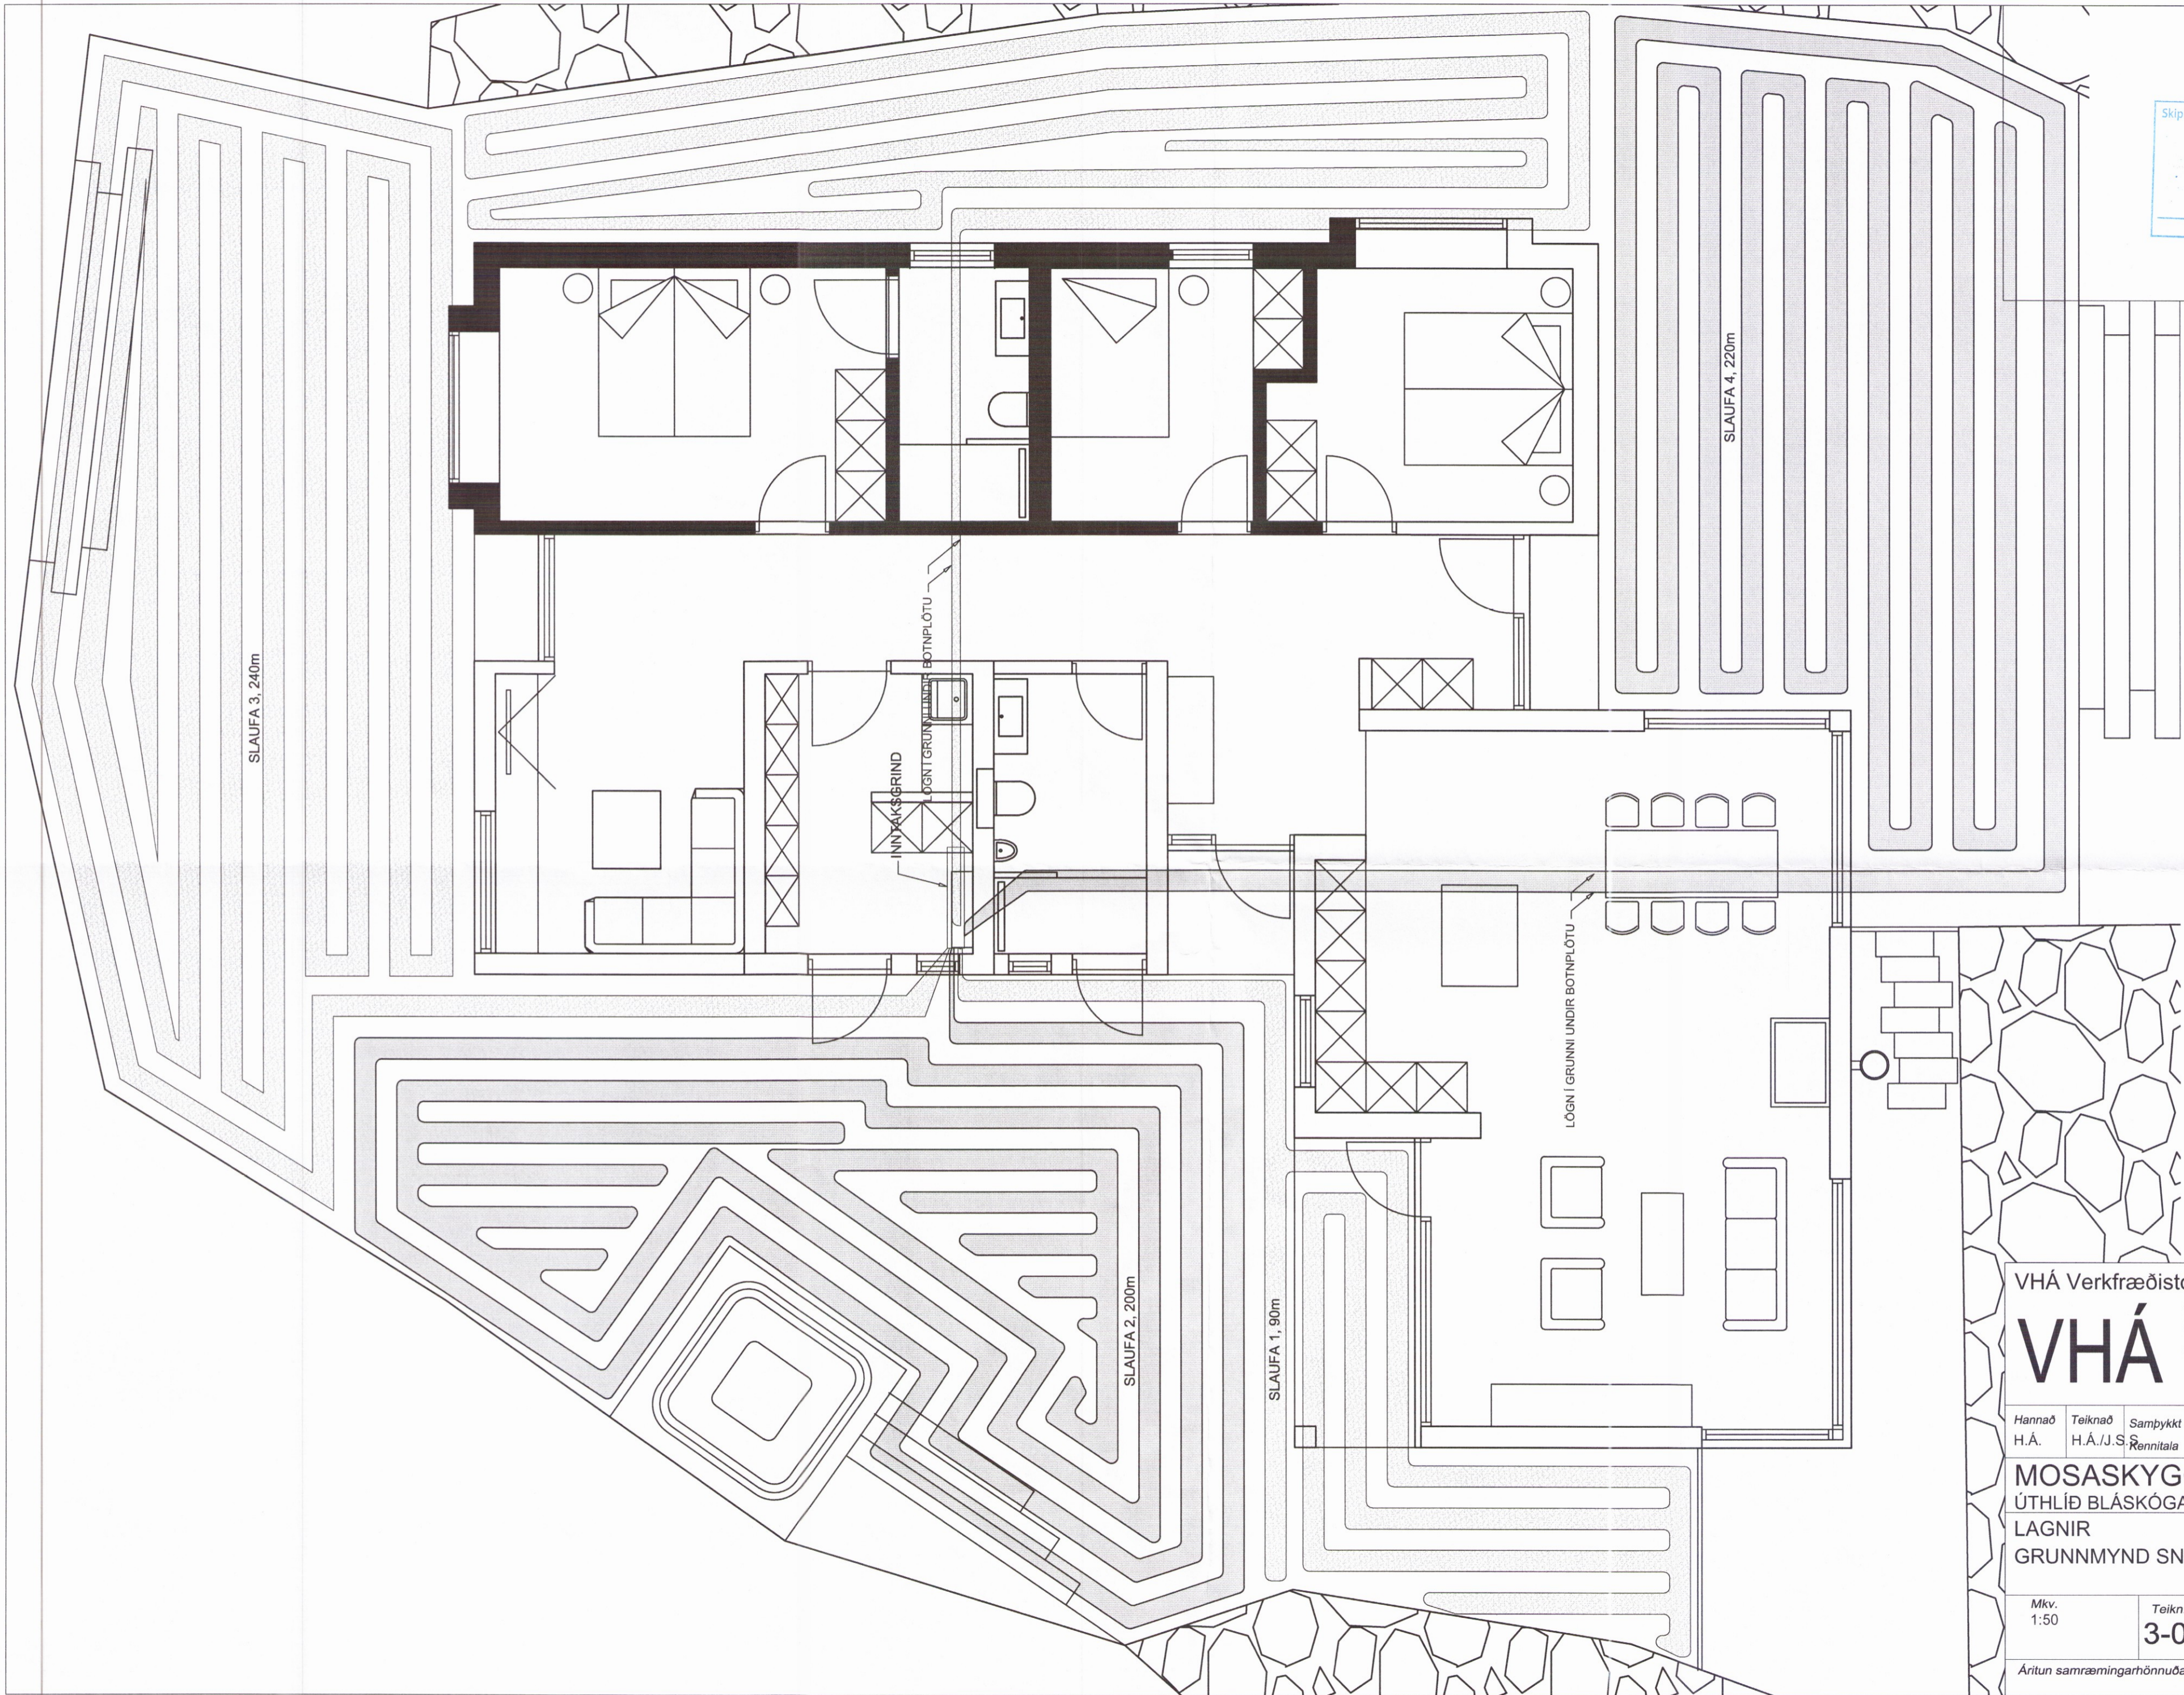

VHÁ Verkfræðistofa ehf.
 Síðumúli 13, 108 Reykjavík
 Sími: 534-8815 897-8132
 e-mail: haukur@vha.is
 Heimasíða: www.vha.is
 Kennitala: 560600-3050

Hannað H.Á. Teiknað H.Á./J.S. Samþykkt: *Haukur Ásgeirsson* Rennitala 301255-4629

MOSASKYGGNIR 12
 ÚTHLÍÐ BLÁSKÓGABYGGÐ
 LAGNIR
 GRUNNMYND SNJÓBRÆDSLULAGNA

Mkv. 1:50	Teikn. nr. 3-0.2	Verk nr. 2017-019
--------------	----------------------------	----------------------

Áritun samræmingarhönnuðar / hönnunarstjóra: A	Útgáfa A	Dags. MAR. '17
---	-------------	-------------------

1694