


Umhverfis- og tæknisvið Uppsveita
Yfirfarið
 04. apríl 2019
 David S. S.
 Byggingarfulltrúi

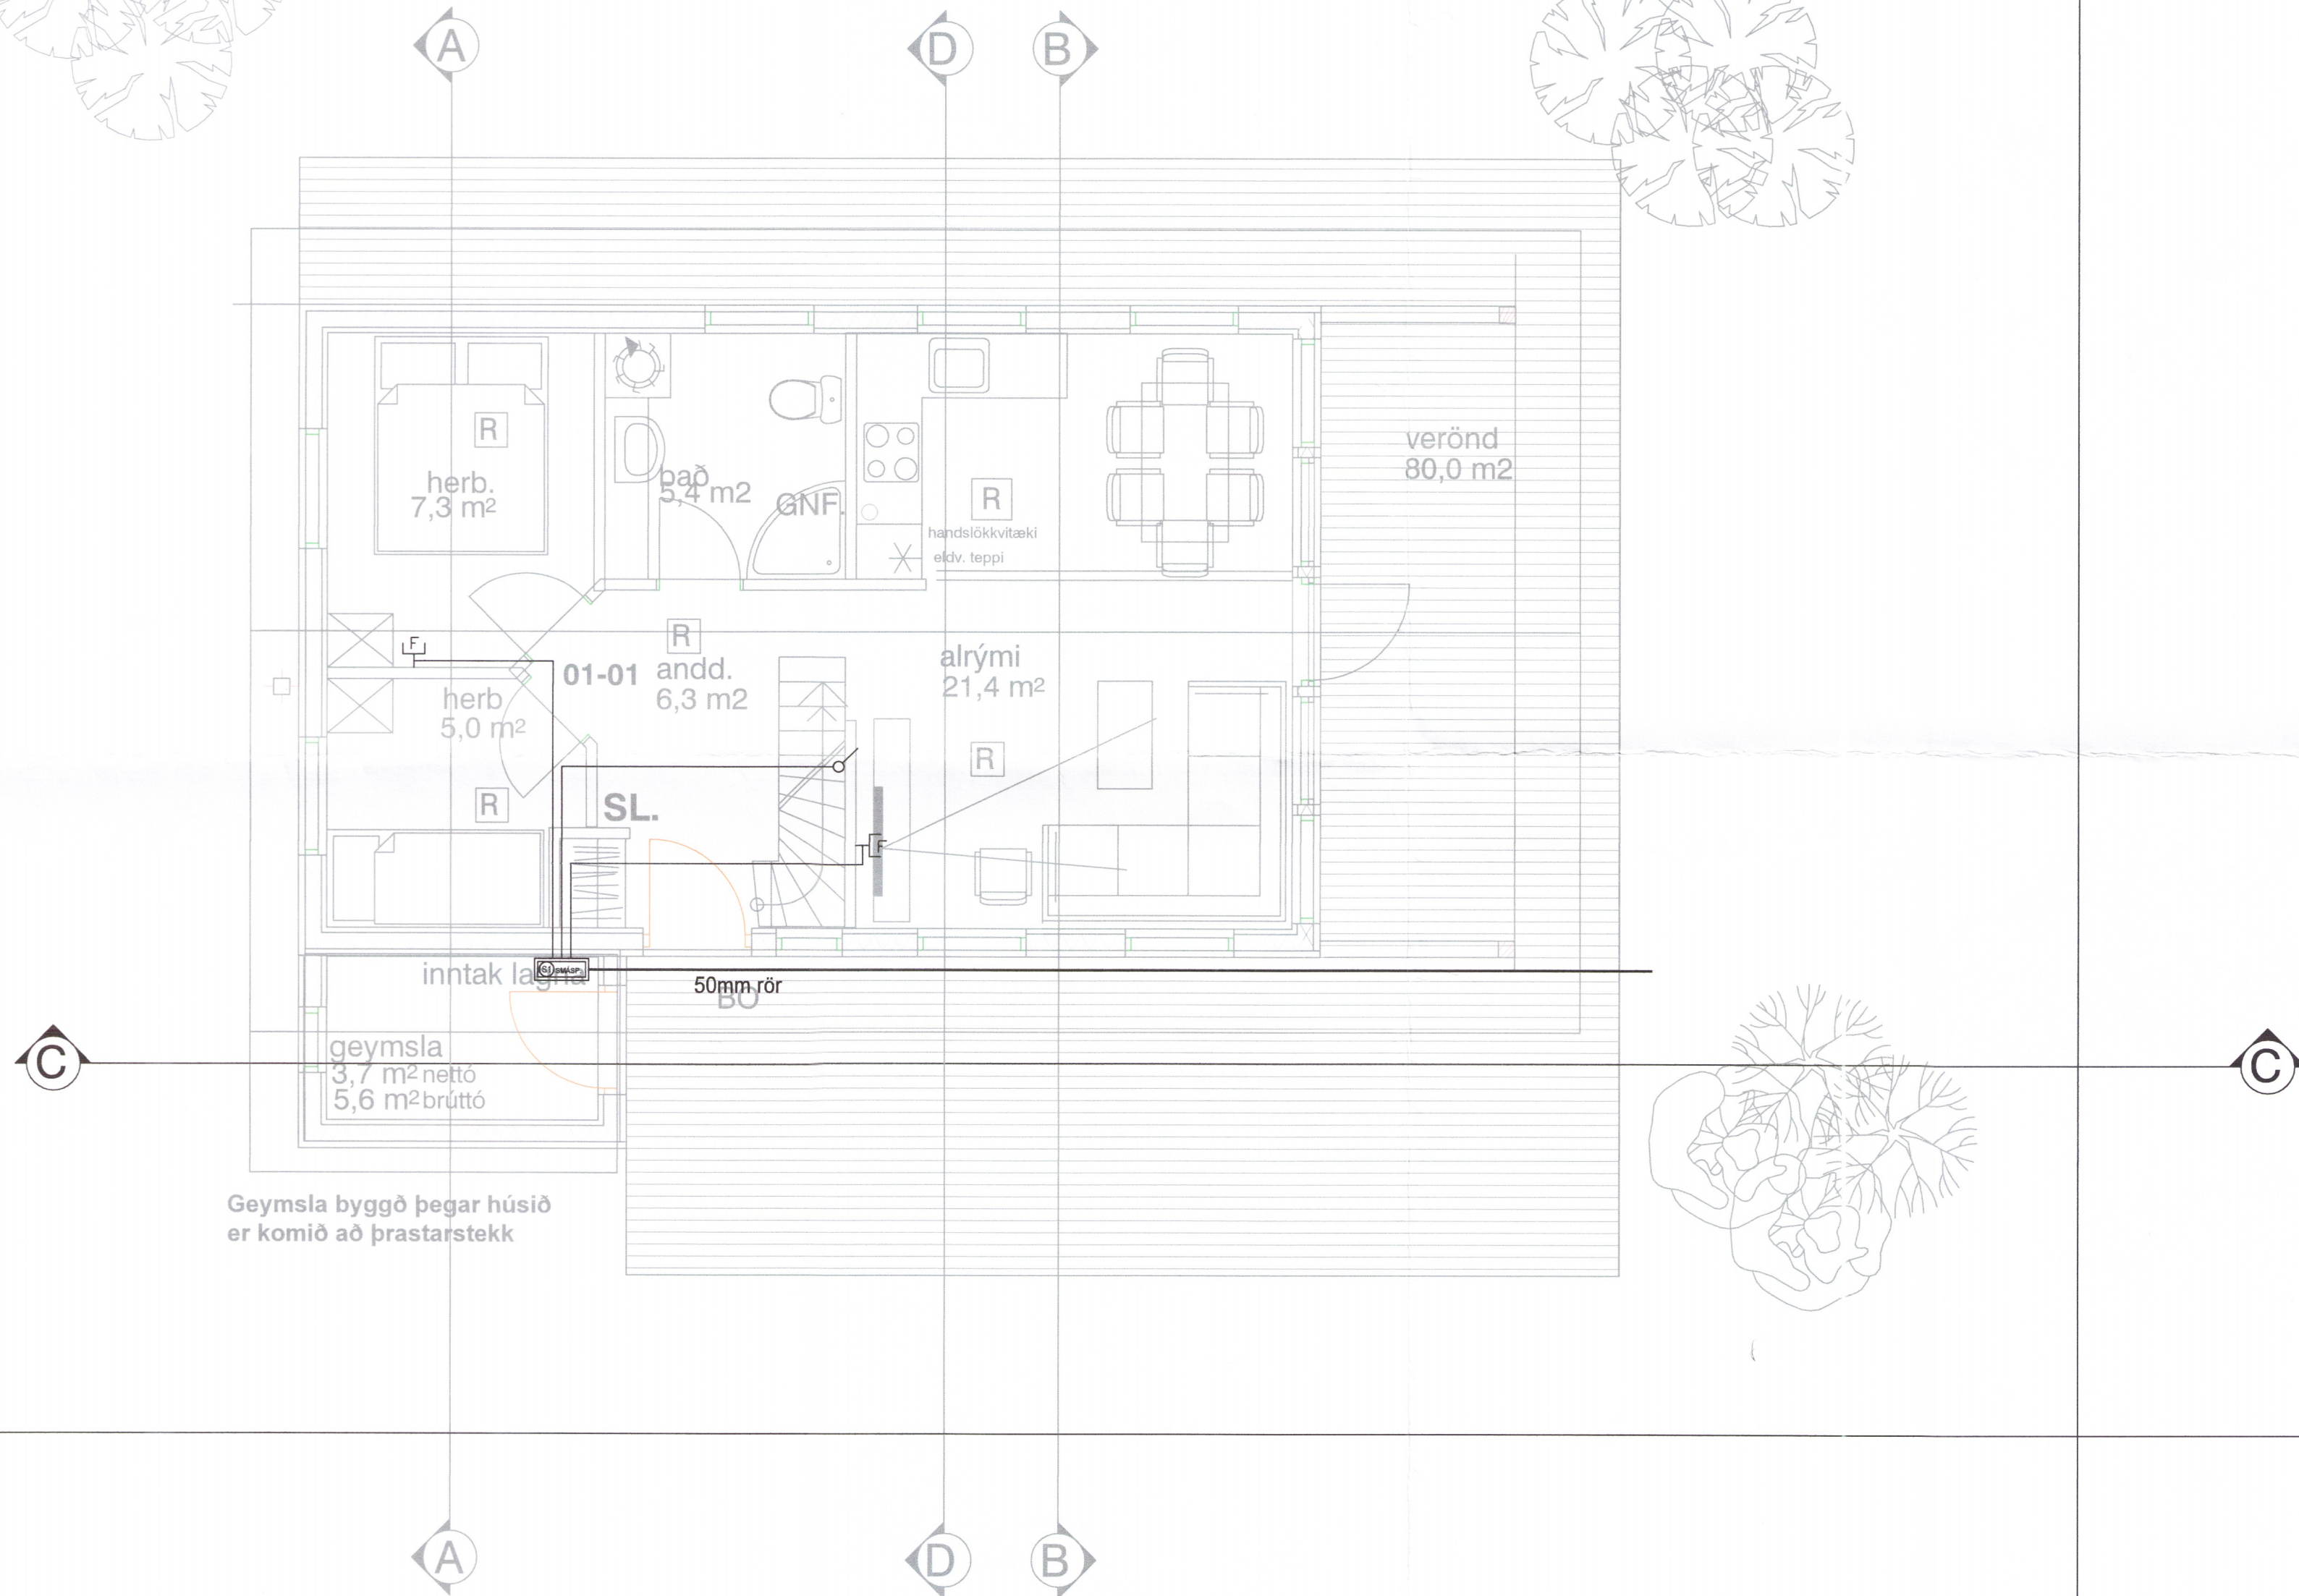

Geymsla byggð þegar húsið er komið að þratarstökk

⚡	Jarðtenging
⚡	Tvöfaldur tengill
⚡	Einfaldur tengill
⚡	Rofi og tengill í sömu hæð (1100 mm)
⚡	Rofi
⚡	Samrofi
⚡	Tvöfaldur rofi
⚡	Krossrofi
⊙	Þrýsti-rofi/dimmer
⊙	Tengill m/næturljósi
⊗	Veggljós
⊗	Lofthljós
⊗	Hátalaratengill
⊗	Símatengill
⊗	Loftnetstengill
⊗	Hreyfiskynjari
⊗	Tafla / mælakassi
⊗	Reyfskynjari
⊗	Bjalla
⊗	Handboði
⊗	Rör upp á næstu hæð
⊗	Rör niður á næstu hæð
⊗	Rör gegnum hæð
⊗	Halogenljós í lofti
⊗	Halogenljós í lofti
⊗	Halogenljós í vegg

1707-19

DUR

INNÞAKSRÖR SKULU VERA 70 cm. UNDIR ENDANLEGU YFIRBORDI
 INNÞAKSRÖR VEITU Ø 50 mm + Ø 32 mm FYRIR LÓÐARLÝSINGU
 INNÞAKSRÖR FYRIR SÍMA Ø 50 mm
 INNÞAKSRÖR LEGGIST AÐ LÓÐARMÖRKUM
 HEIMTAUG RAFVEITU 400V / 230 V, 3 x 50 A

Breytingar:	
D	
C	
B	
A	
Dags:	Breyting:

Undirskrift aðalhönnuðar:
 Undirskrift raflagnahönnuðar:
 Sigurður Á Pétursson kt.051177-4959

Verkefni: **Þratarstökkur 5**
Miðfelli Þingvöllum
 Teikning nr: **3**
 Útprintað: 27.1.2019
 Verk nr: 2018-56

Helli teikningar: **Raflagnir**
Smáspenna
 Mælikvarði: 1:50
 Dags: Janúar 2019

Raflögnun & ráðgjöf ehf
 Birkigrund 20 Sími: 664 0047
 800 Selfoss Tölvupóstur: siggi@ror.is
 Jón Óskar Gíslason
 Rafvirkjameistari
 kt. 060765-5379

R&R
 RAFLÖGNUN
 OG RÁÐGJÖF