




GRUNNMYND
Mkv. 1:100

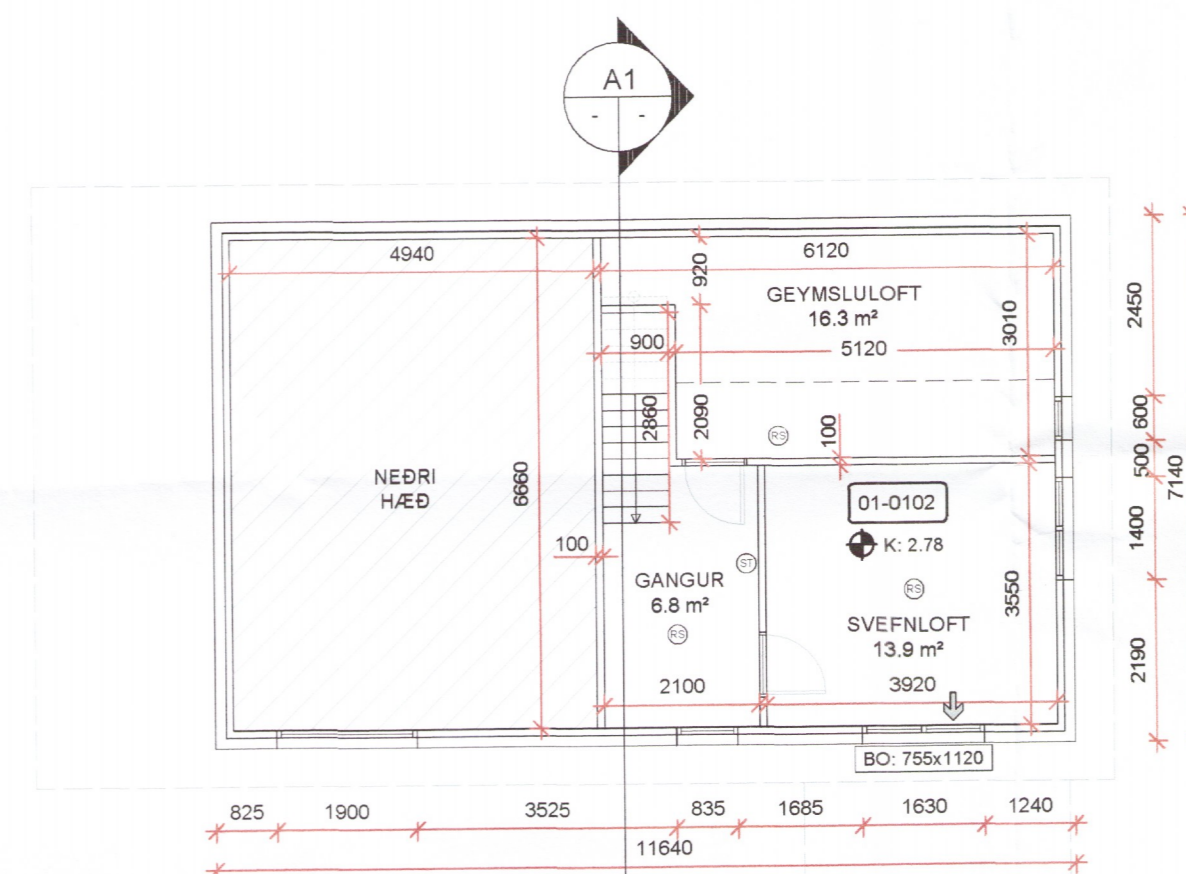

GRUNNMYND SVEFNLOFT
Mkv. 1:100

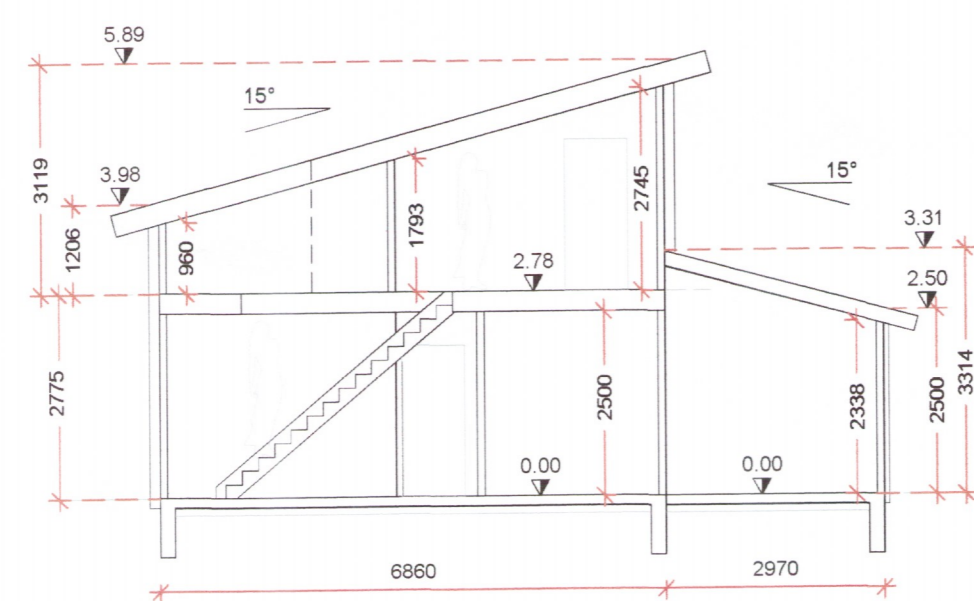


SNID A1
Mkv. 1:100

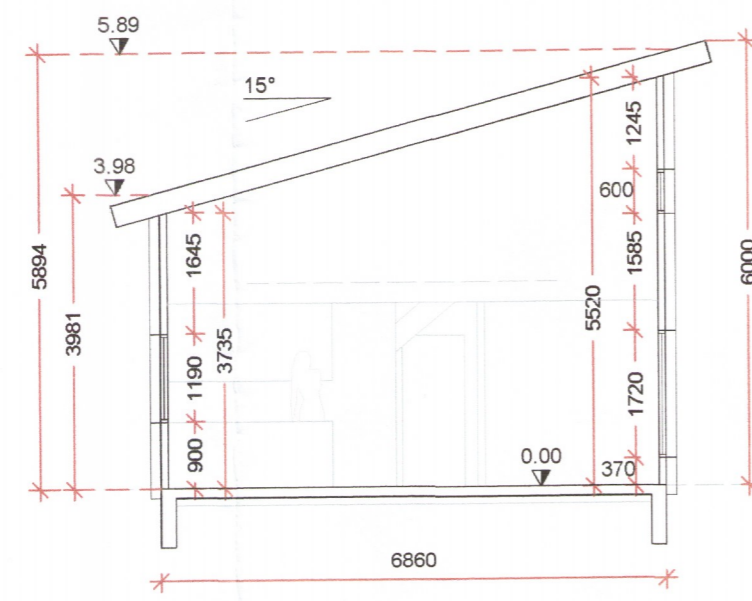


SNID A2
Mkv. 1:100



ÚTLIT NORDUR
Mkv. 1:100

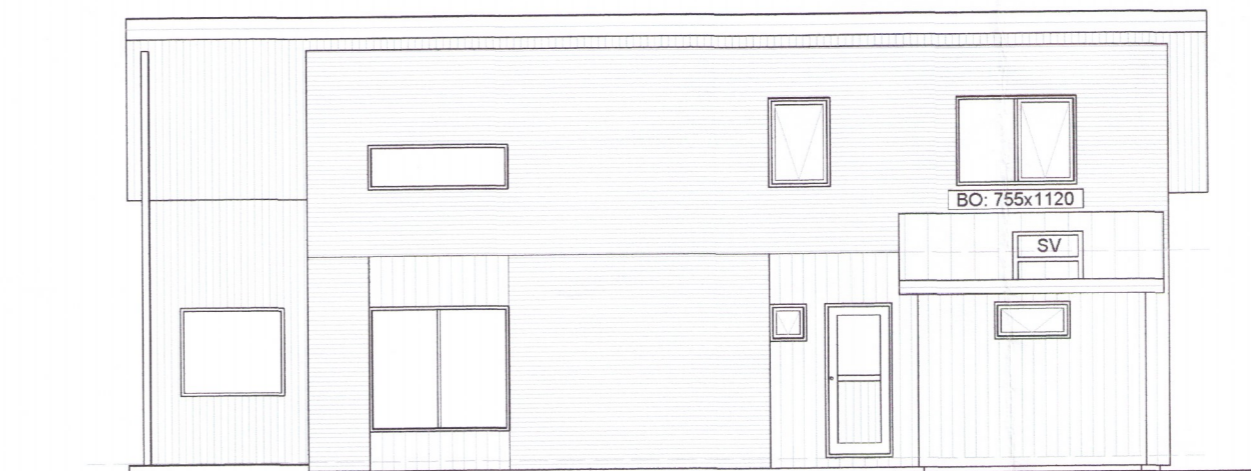


ÚTLIT SUÐUR
Mkv. 1:100

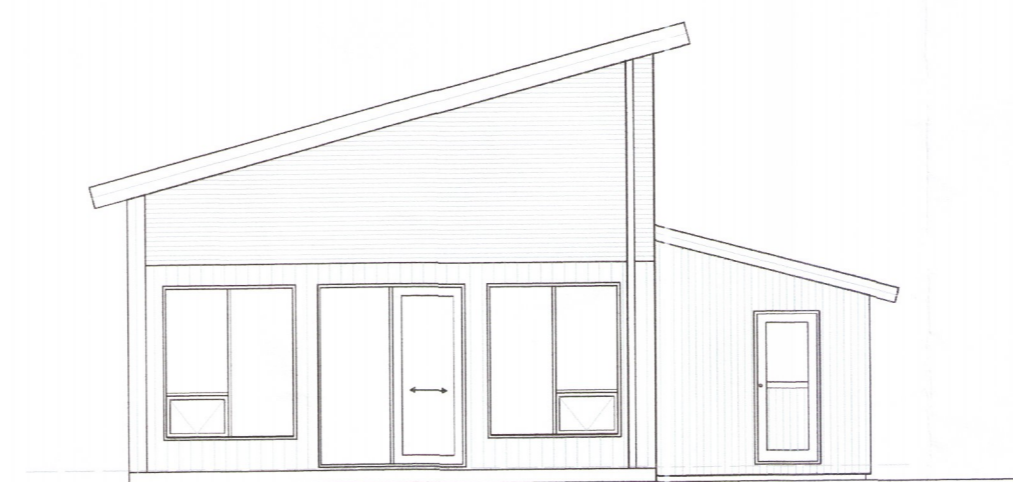

ÚTLIT VESTUR
Mkv. 1:100



ÚTLIT AUSTUR
Mkv. 1:100

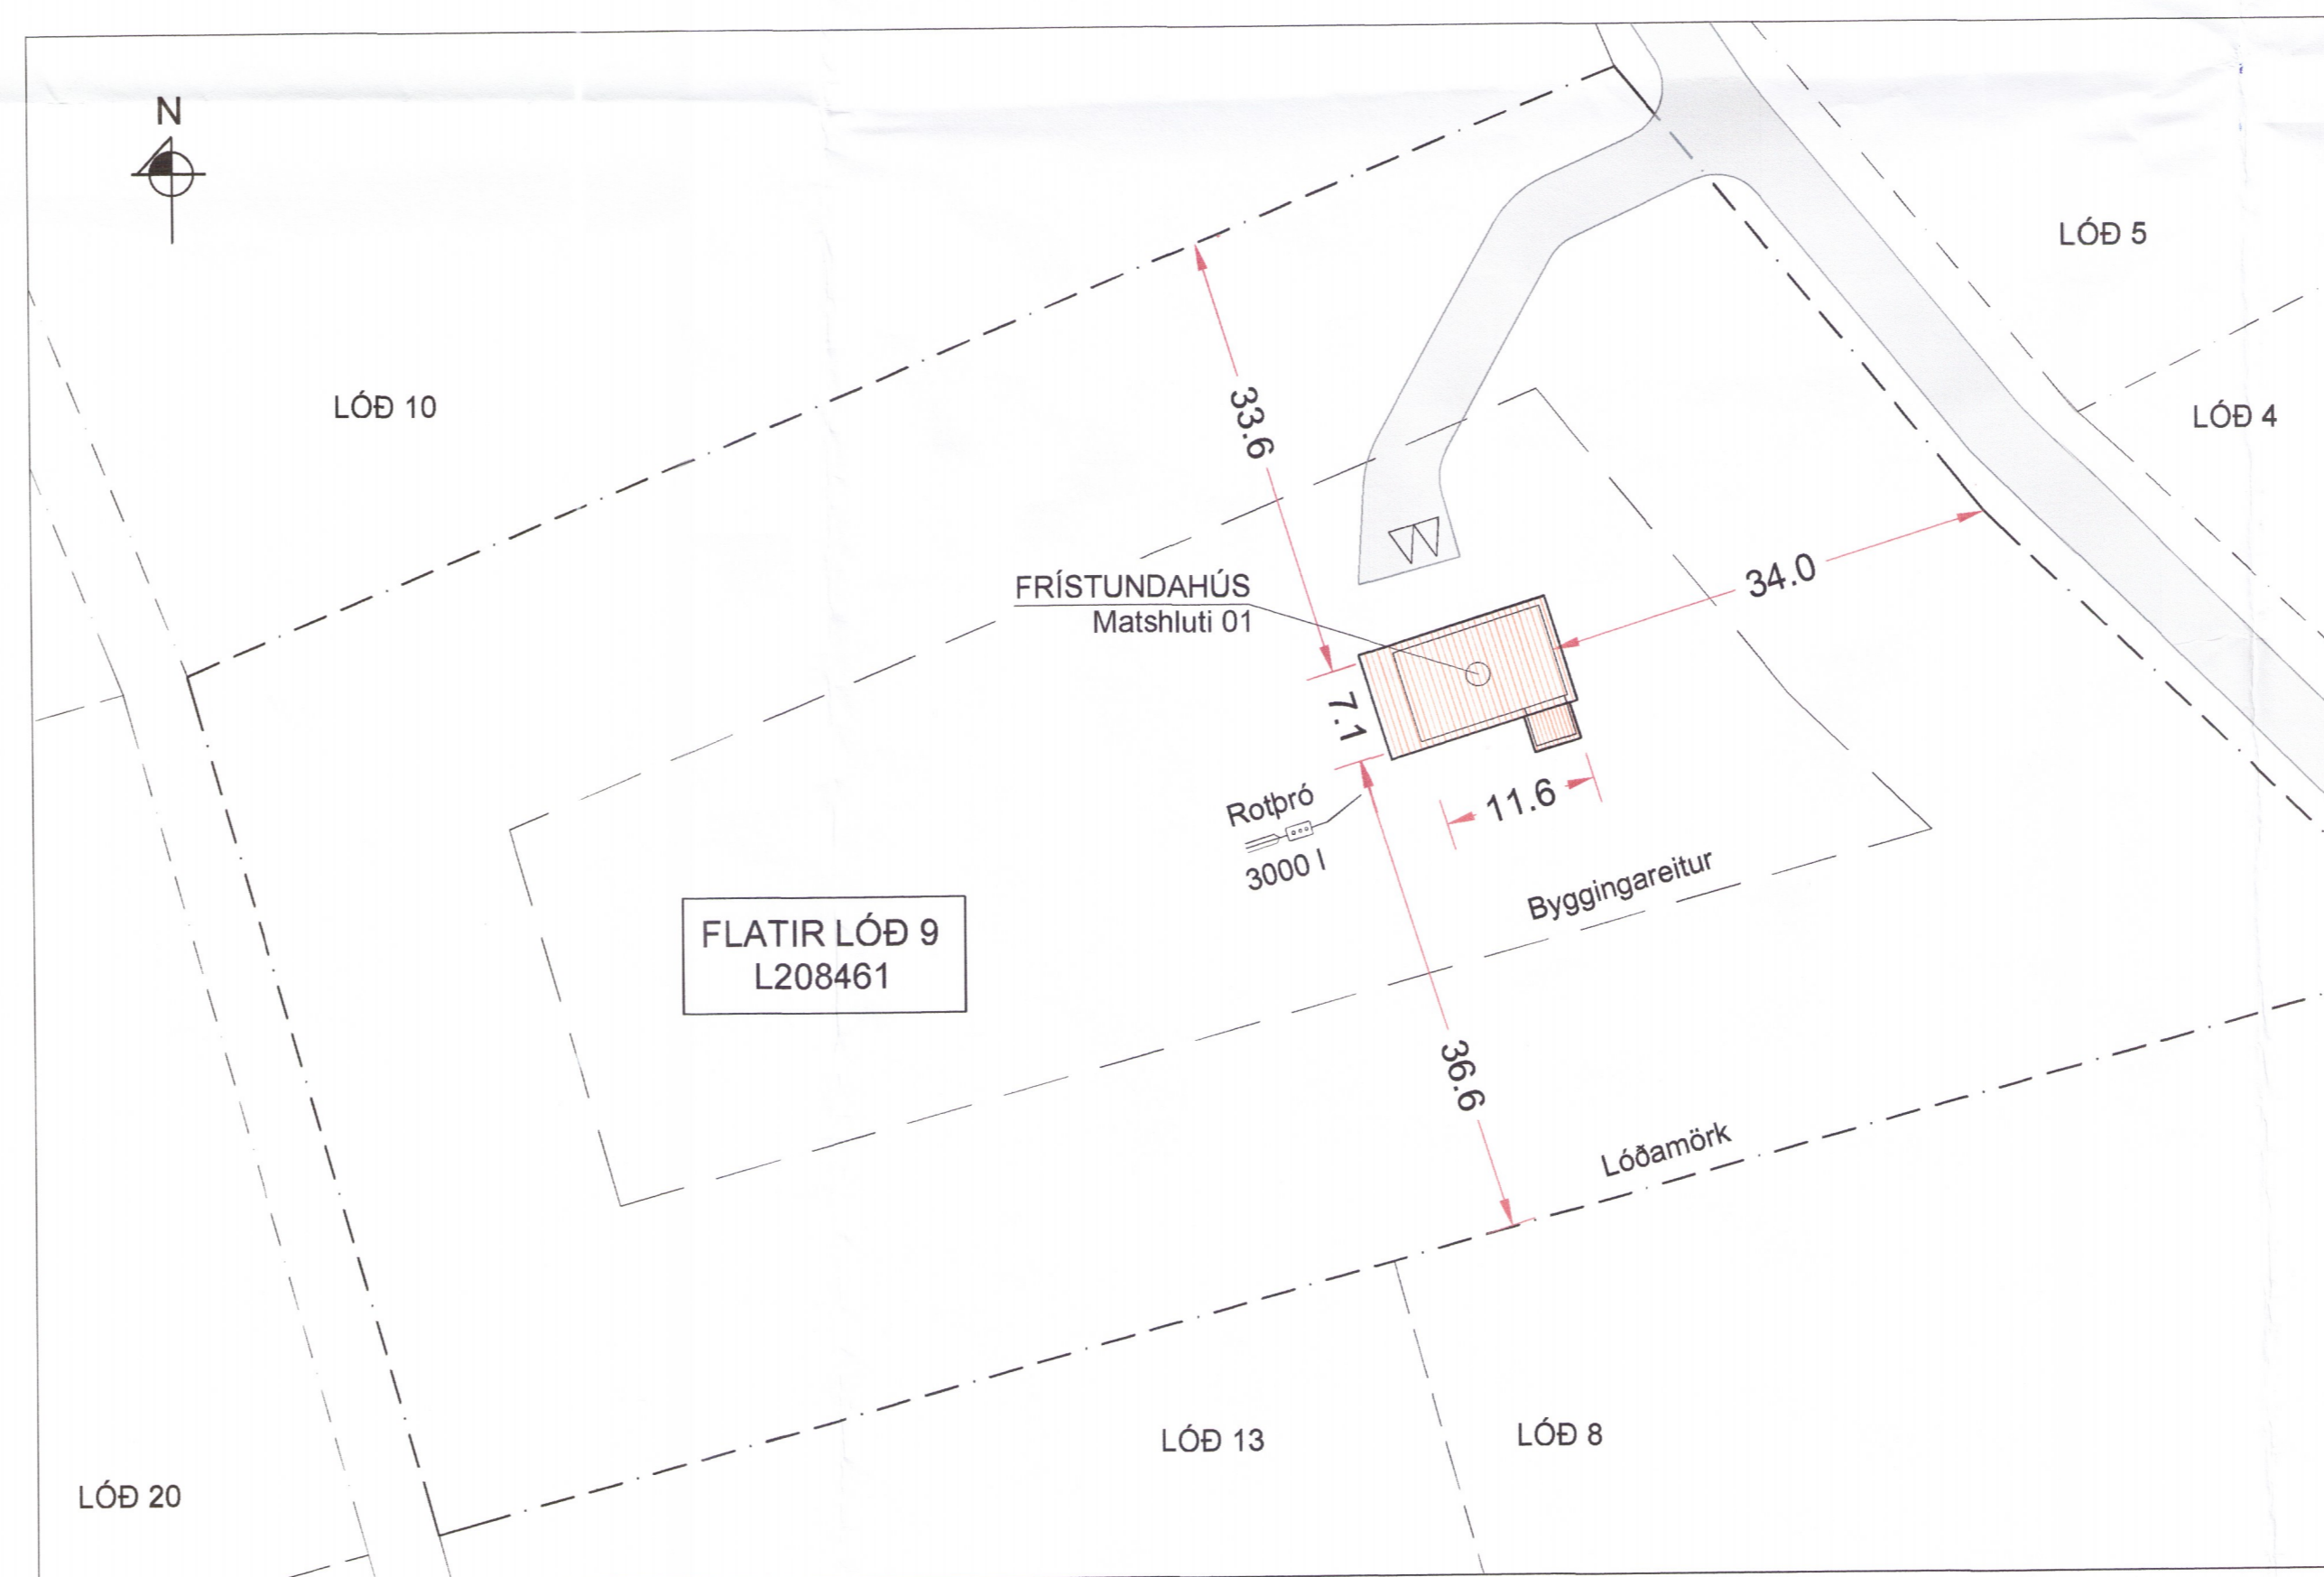

AFSTÖÐUMYND
Mkv. 1:500

SKÝRINGAR:

Málsetningar á afstöðumynd eru í metrum. Aðrar málsetningar eru í mm. Hæðarkótar eru í metrum og miða við að gólfkóti á neðri hæð sé K:0.00. Byggingarlýsing, skráningartöflu og gluggateikningu er að finna á upprætti A02.

NF GÓLFNIDURFALL

BRUNAVARNIR:

- BO BJÖRGUNAROP
- SV SKRIKVÖRN
- ST SLÖKKVITÆKI
- ET ELDVARNARTEPPI
- RS REYKSKYNJARI
- RÝMINGARLEIÐ

HÖNNUÐUR

Sigrún V. Sig

HÖNNUNARSTJÓRI

Sigrún V. Sig

FLATIR LÓÐ 9 - L208461
SKEIÐA- OG GNÚPVERJAHREPPI
FRÍSTUNDAHÚS

1717-19

SIGURÐUR UNNAR SIGURÐSSON 290772-4279

VERKFRÆÐINGUR

AÐALUPPDRÁTTUR
GRUNNMYND, ÚTLIT, SNID OG
AFSTÖÐUMYND

HANNAÐ/TEIKNAD: SUS DAGS: 20.11.2018 Mkv. 1:100 / 1:500 Á A1

TEIKN. NR: **A01**