



PRENTAÐ: þriðjudagur, 23. maí 2017 10:56:56

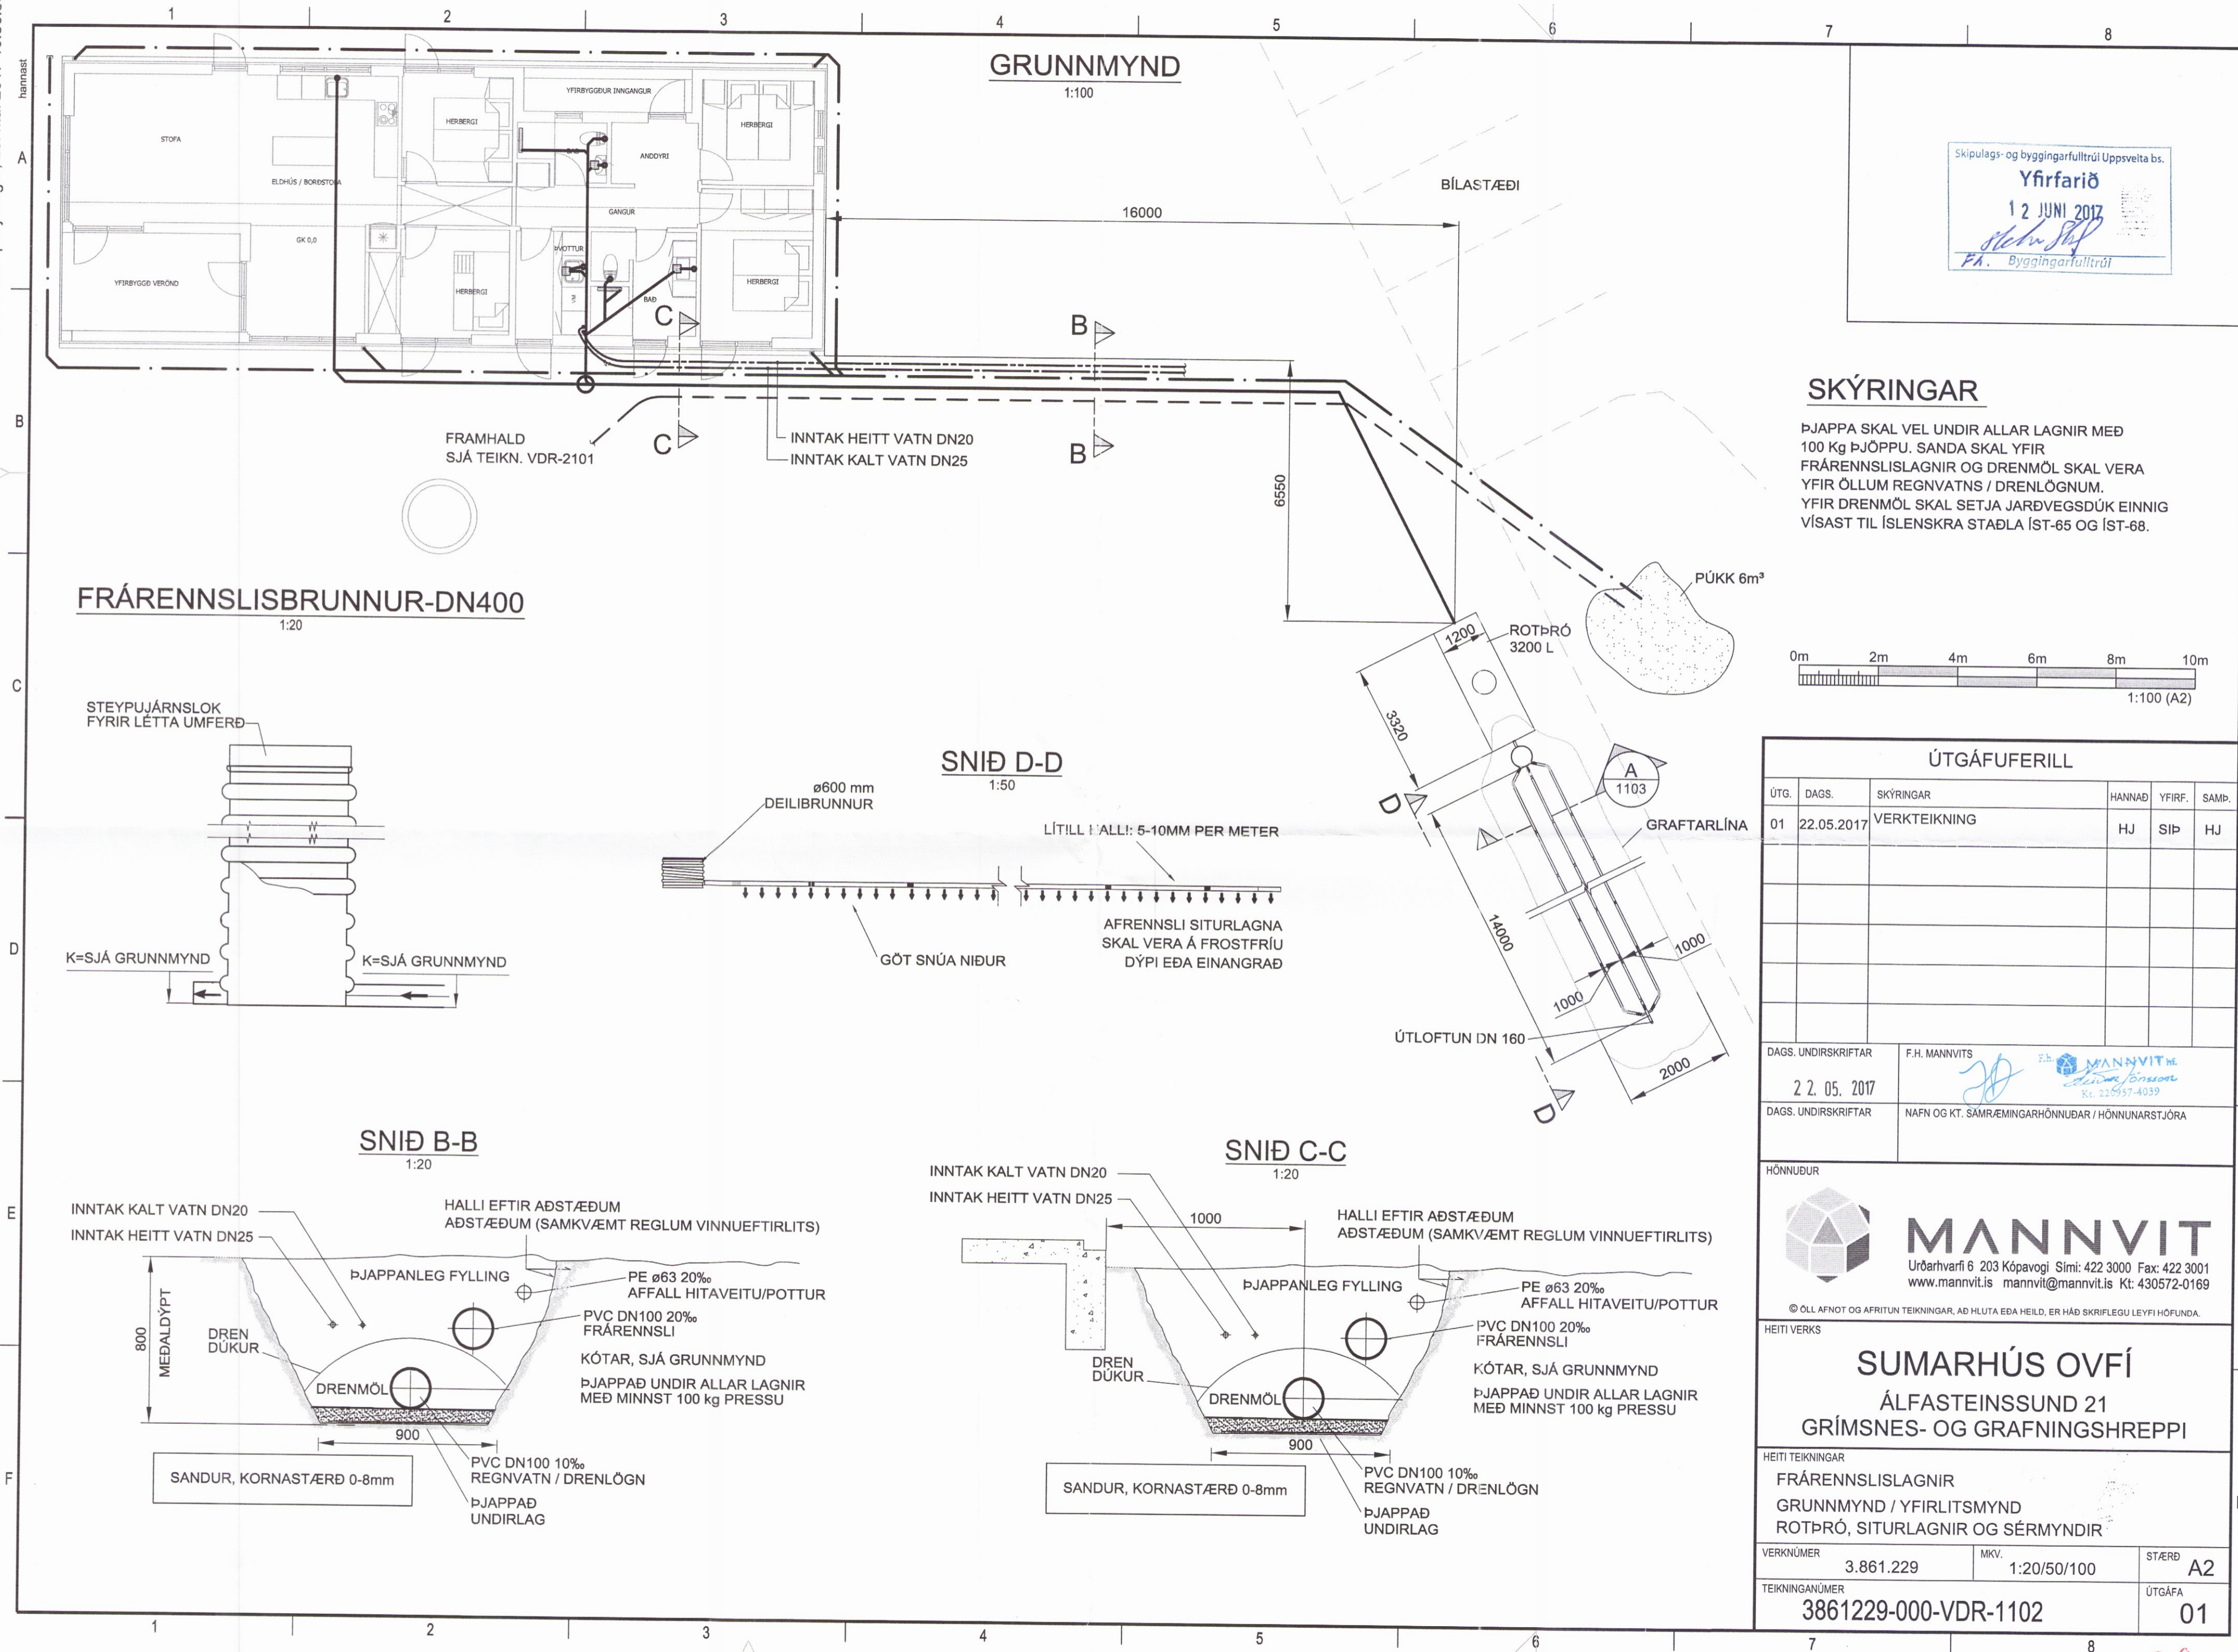

Skipulags- og byggingarfulltrúi Uppsveita bs.
Yfirfarið
 12 JUNI 2017
Stefnir Stef
 FA - Byggingarfulltrúi

SKÝRINGAR
 ÞJAPPA SKAL VEL UNDIR ALLAR LAGNIR MEÐ 100 Kg ÞJÖPPU. SANDA SKAL YFIR FRÁRENNSLISLAGNIR OG DREN MÖL SKAL VERA YFIR ÖLLUM REGNVATNS / DREN LÖGNUM. YFIR DREN MÖL SKAL SETJA JARÐVEGSDÚK EINNIG VÍSAST TIL ÍSLENSKRA STAÐLA ÍST-65 OG ÍST-68.

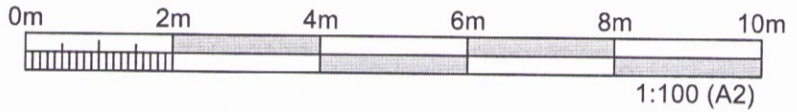

ÚTGÁFUFERILL					
ÚTG.	DAGS.	SKÝRINGAR	HANNAÐ	YFIRF.	SAMB.
01	22.05.2017	VERKTEIKNING	HJ	SÍP	HJ

DAGS. UNDIRSKRIFTAR: 22.05.2017
 F.H. MANNVITS

DAGS. UNDIRSKRIFTAR: NAFN OG KT. SÁMRÆMINGARHÖNNUNAR / HÖNNUNARSTJÓRA

HÖNNUNUR

MANNVIT
 Urðarhvarfi 6 203 Kópavogi Sími: 422 3000 Fax: 422 3001
 www.mannvit.is mannvit@mannvit.is Kt: 430572-0169
© ÖLL AFNOT OG AFRITUN TEIKNINGAR, AD HLUTA EDA HEILD, ER HÁÐ SKRIFLEGU LEYFI HÖFUNDA.

HEITI VERKS
SUMARHÚS OVFI
 ÁLFASTEINSSUND 21
 GRÍMSNES- OG GRAFNINGSHREPPI

HEITI TEIKNINGAR
 FRÁRENNSLISLAGNIR
 GRUNNMYND / YFIRLITSMYND
 ROTÞRÓ, SITURLAGNIR OG SÉRMYNDIR

VERKNÚMÉR	3.861.229	MKV.	1:20/50/100	STÆRÐ	A2
TEIKNINGANÚMÉR	3861229-000-VDR-1102			ÚTGÁFA	01

1719