


PRENTAÐ: þriðjudagur, 23. maí 2017 11:14:27

# TENGIGRIND KERFISMYND



## SKÝRINGAR

- KALT NEYSLUVATN
- HEITT NEYSLUVATN
- VÍRING HITANEMA
- INNSTREYMI Í POTT
- AFFALL

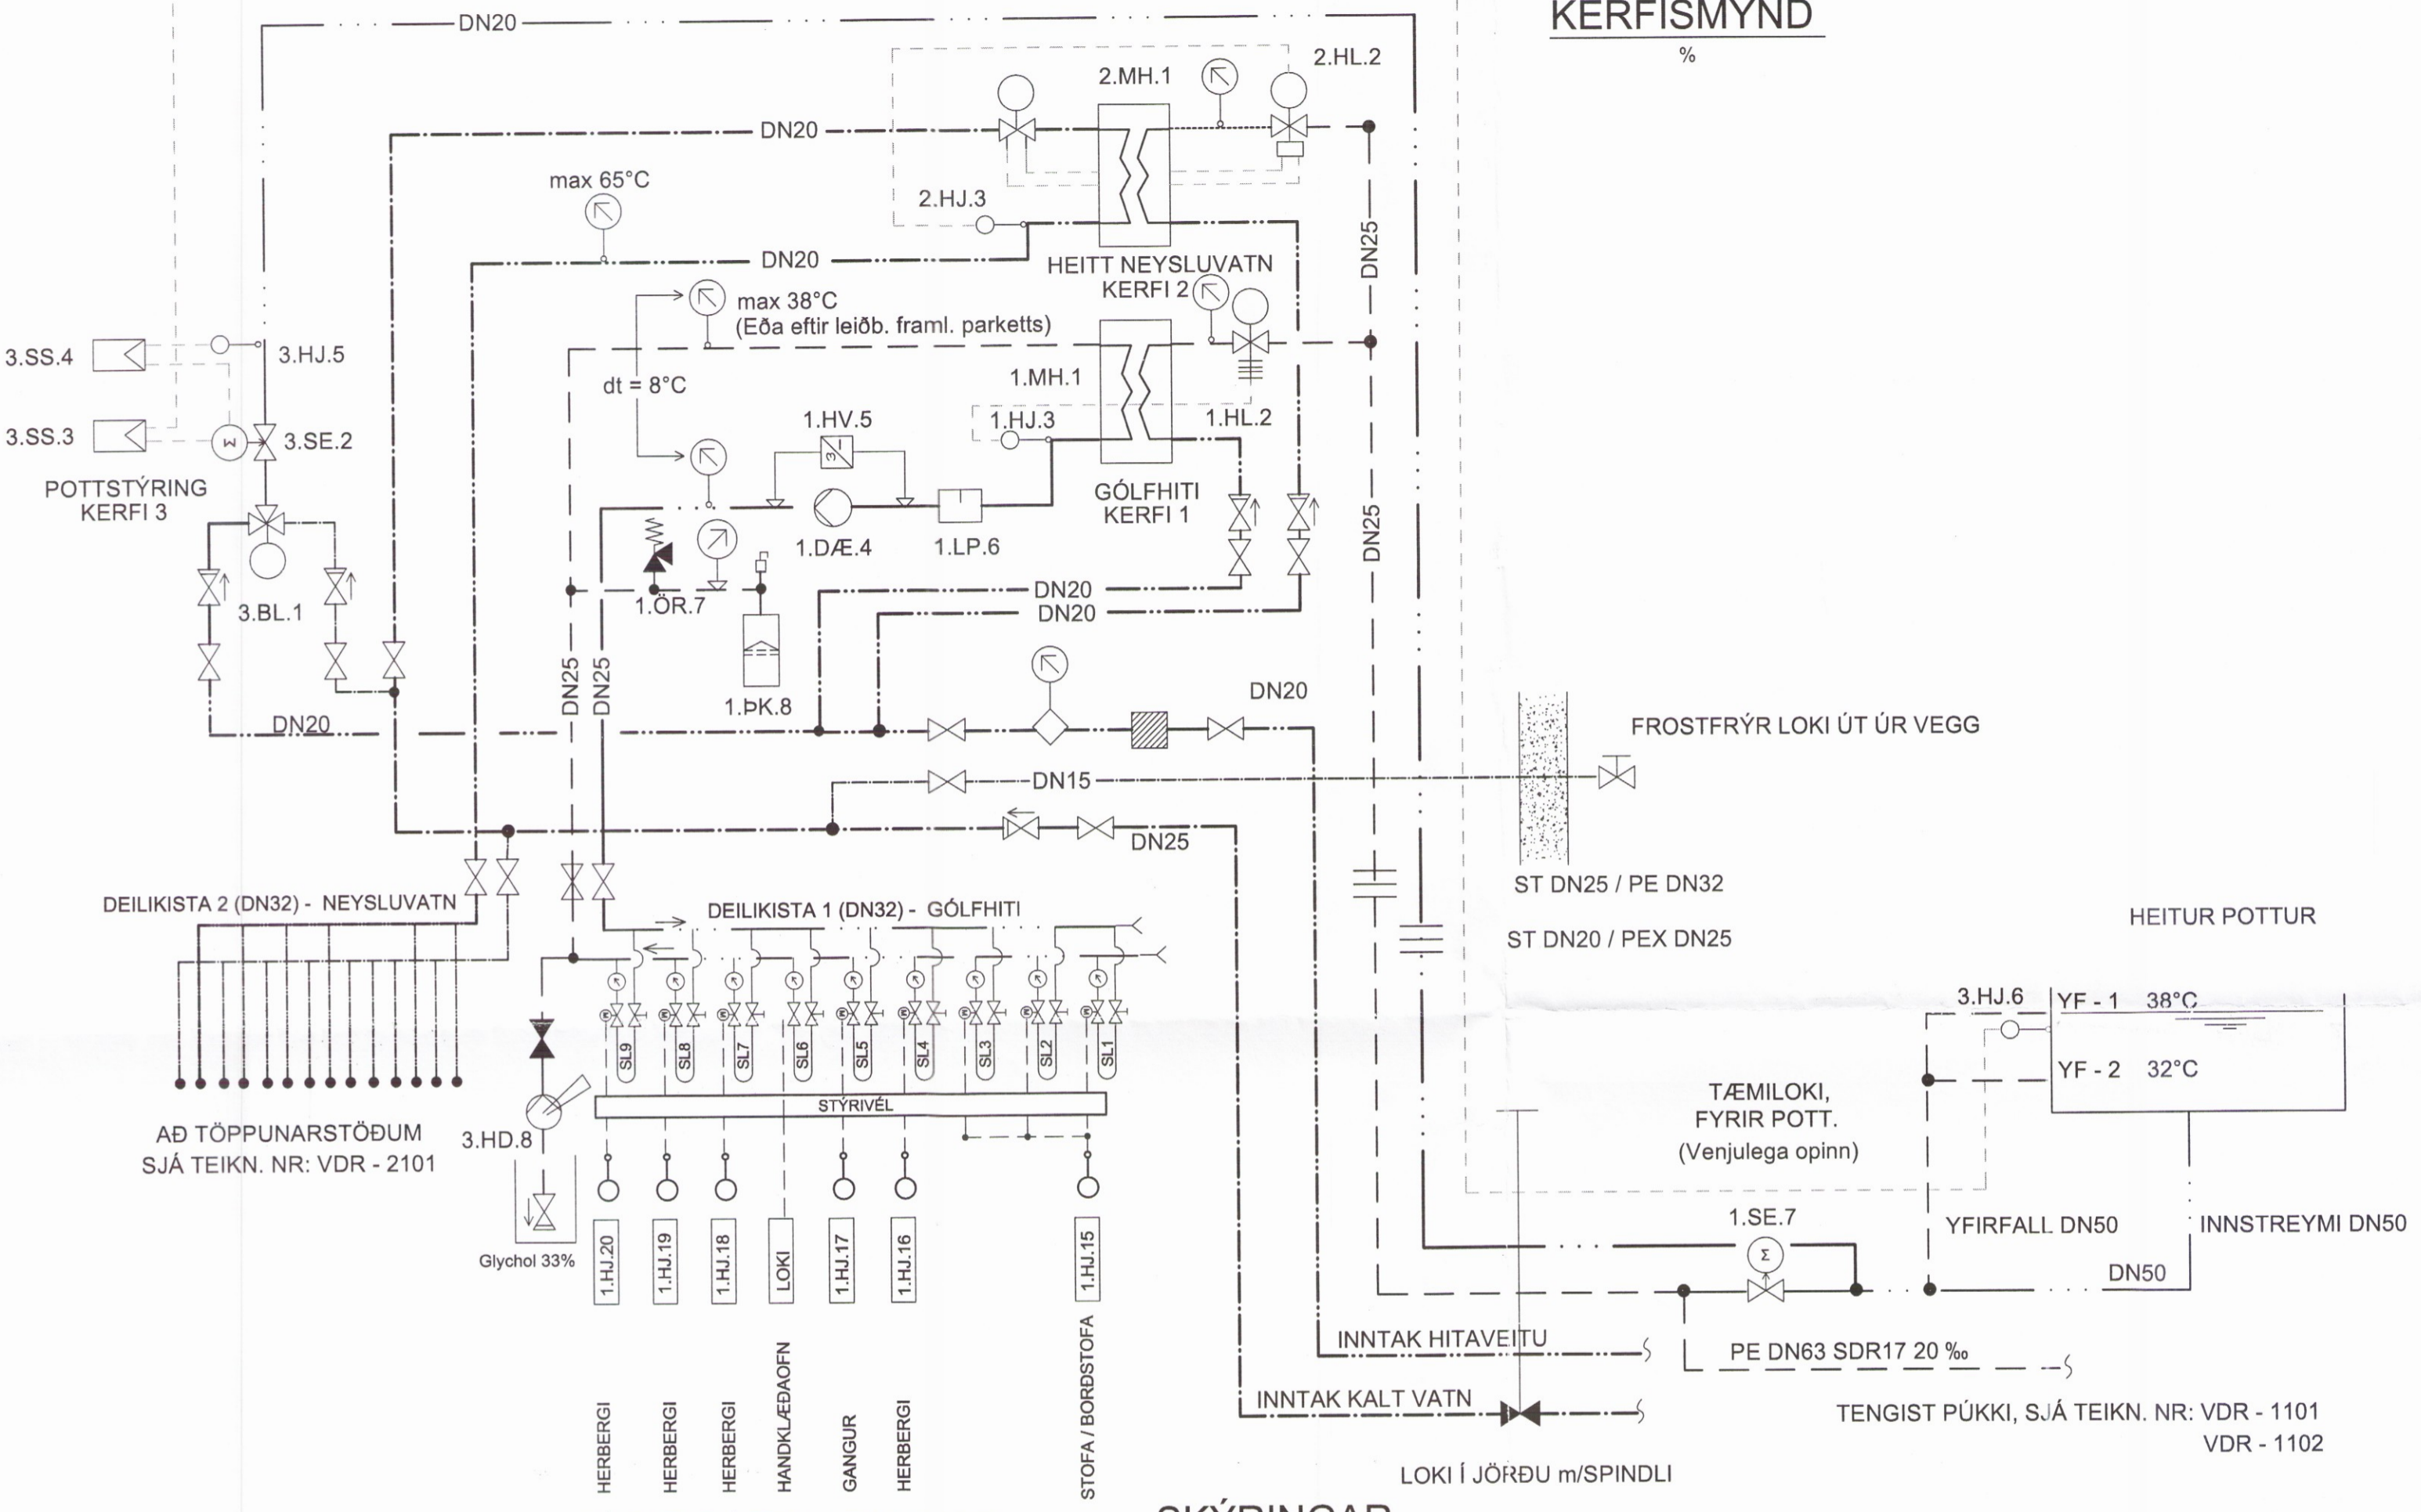

DEILIKISTA 2 (DN32) - NEYSLUVATN


DEILIKISTA 1 (DN32) - GÓLFHITI

AÐ TÖPPUNARSTÖÐUM SJÁ TEIKN. NR: VDR - 2101

GÓLFHITI, SJÁ TEIKN. NR: VDR - 3101

## SKÝRINGAR

### DEILIKISTA GÓLFHITA - SKÝRING

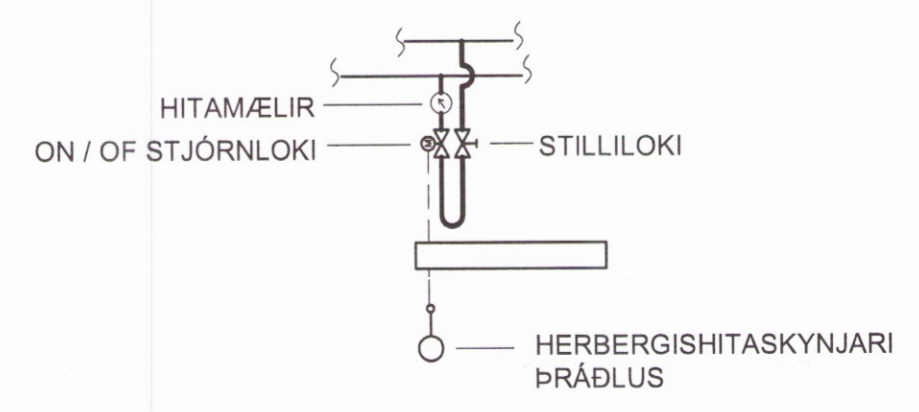

- HITAMÆLIR Í VATNSRÁS
- OLÍUFYLLTUR ÞRÝSTIMÆLIR MEÐ LOKA
- LOKI VENJULEGA OPINN
- LOKI VENJULEGA LOKAÐUR
- EINSTREYMISSLOKI
- TÆMING
- ÖRYGGISLOKI
- ÞENSLUKER
- LOFTSKRÚFA
- MILLIHITARI
- LOFTPOTTUR
- DÆLA
- FLÆDIMÆLIR
- MÓTORLOKI
- HITASTILLIR
- HRAÐA ROFI
- ÞRÝSTIJAFNARI
- HITASTÝRÐUR LKOKI
- SÍA
- HANDDÆLA
- ÞRÍVIRKU LOKI
- HITASKYNJARI
- ÞRÝSTISKYNJARI
- STILLILOKI
- STJÓRNSTÖÐ

ÚTGÁFUERILL					
ÚTG.	DAGS.	SKÝRINGAR	HANNAD	YFIRF.	SAMP.
01	22.05.2017	VERKTEIKNING	HJ	SIP	HJ

DAGS. UNDIRSKRIFTAR: 22.05.2017 F.H. MANNVITS

DAGS. UNDIRSKRIFTAR: NAFN OG KT. SAMRÆMINGARHÖNNUÐAR / HÖNNUNARSTJÓRA

HÖNNUÐUR

**MANNVIT**  
 Urðarhvarfi 6 203 Kópavogi Sími: 422 3000 Fax: 422 3001  
 www.mannvit.is mannvit@mannvit.is Kt: 430572-0169

© ÖLL AFRNOT OG AFRITUN TEIKNINGAR, AÐ HLUTA EBA HEILD, ER HÁÐ SKRIFLEGU LEYFI HÖFUNDA.

## HEITI VERKS

# SUMARHÚS OVFI

## ÁLFASTEINSSUND 21

### GRÍMSNES- OG GRAFNINGSHREPPI

HEITI TEIKNINGAR  
**HITALAGNIR KERFISMYND**

VERKNÚMÉR	3.861.229	MKV.	1:50	STÆRD	A2
TEIKNINGANÚMÉR	3861229-000-VDR-3X03			ÚTGÁFA	01

TÖLUSKRÁ: C:\Mannvit\3861\3.861.229\051\teikningar\lagning\HI-KM-hm1ak.dwg

1725