


Öll mál tekið/staðfærð á staðnum áður en smíði hefst.
 Misraami í teikningum skal tafarlaust tilkynna hönnuðum.
 Teikningar arkitekta skal lesa með teikningum meðhönnuða.

ATH:
 Gler skal uppfylla kröfur RB nr. 112/2012 um öryggisglær.
 Við val á glergerðum skal fylgja Rb-bláðum Nýsköpunarmiðstöðvar Íslands (31)121.1 "Val um gler gerða fyrir byggingar sem almenningur hefur aðgang að".




LOD200- Grunnmynd glugga yfirlits

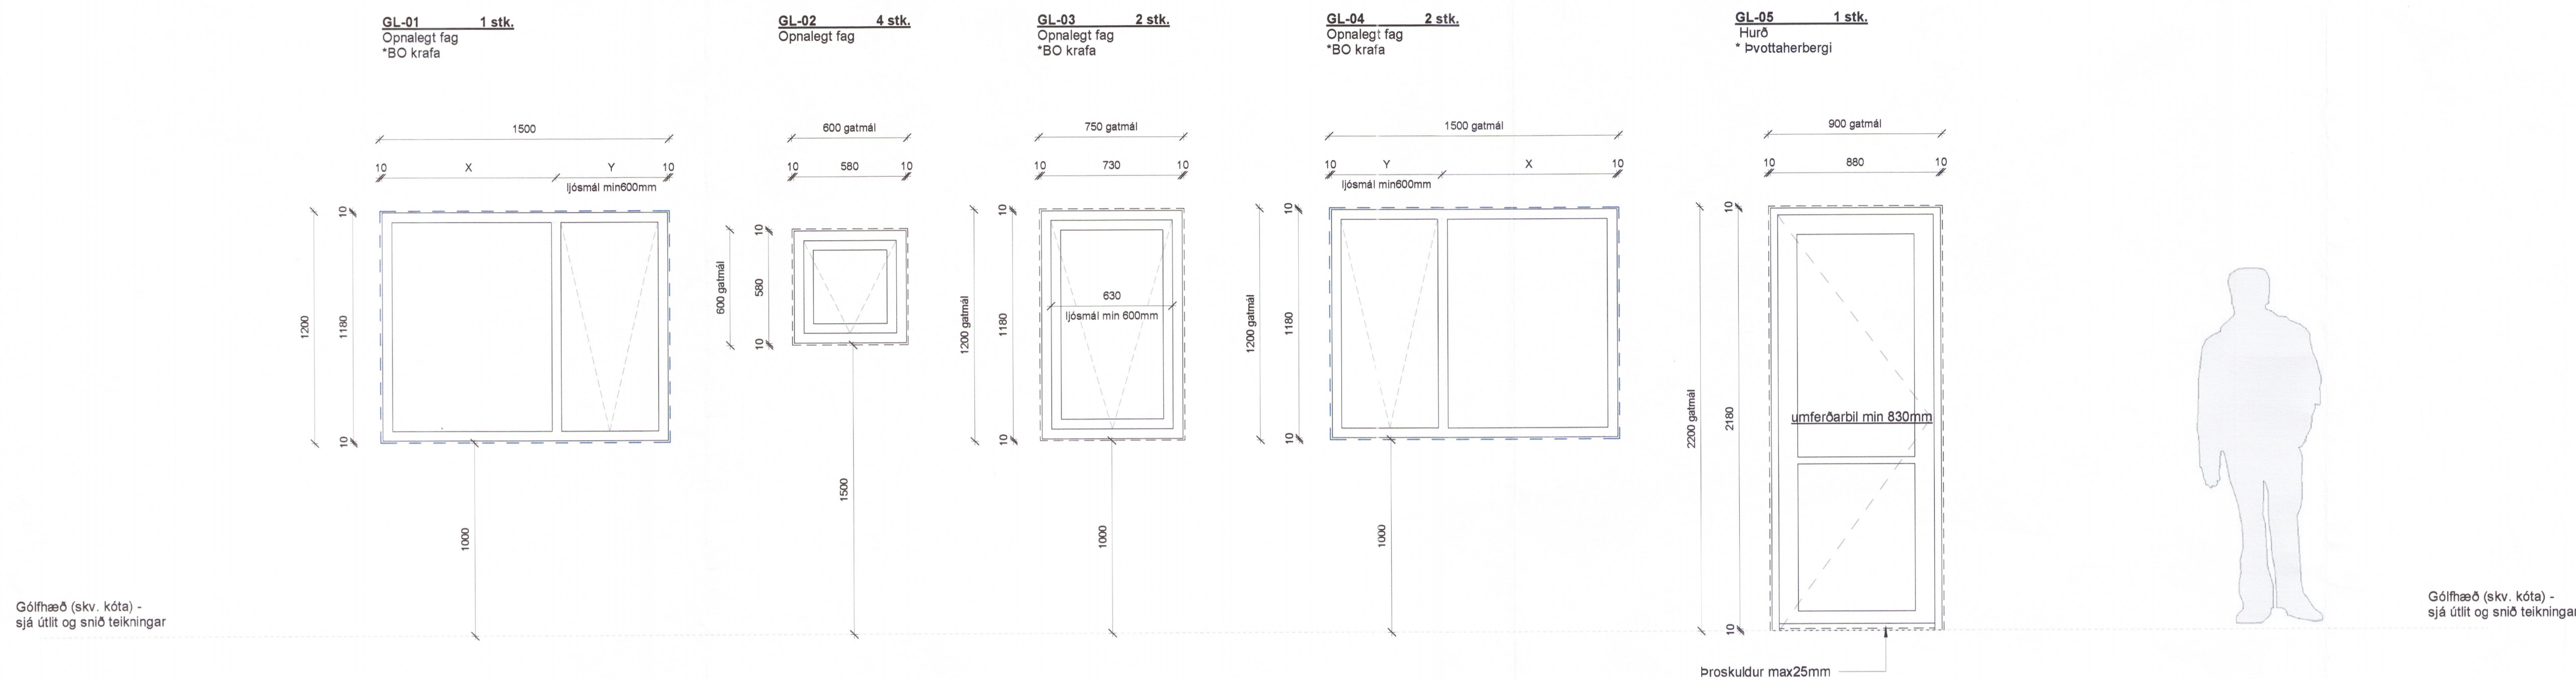

Gólfhæð (skv. kóta) - sjá útlit og snið teikningar

Gólfhæð (skv. kóta) - sjá útlit og snið teikningar

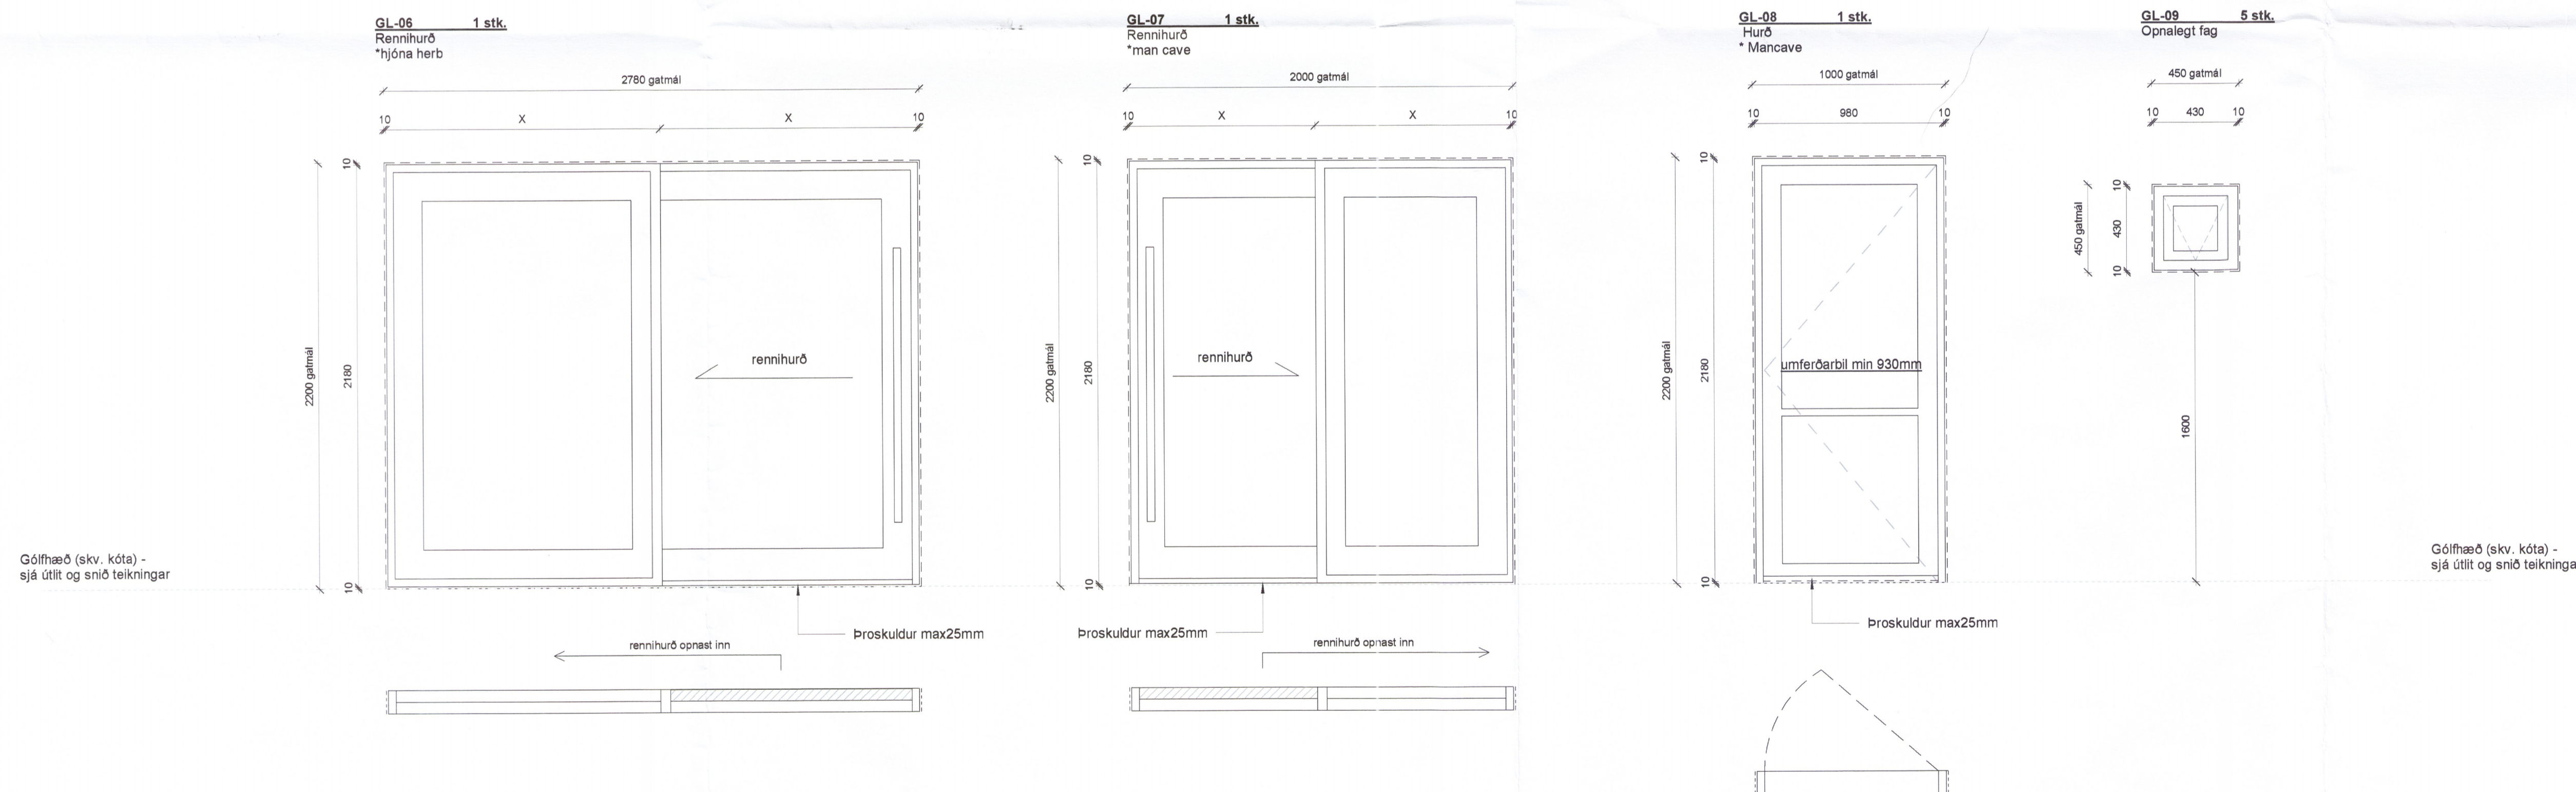

Gólfhæð (skv. kóta) - sjá útlit og snið teikningar

Gólfhæð (skv. kóta) - sjá útlit og snið teikningar

Glugga yfirlit 1
 1:20

1727-19

A	06.02.2019	Verkefning	Útgefn	JBB
Útg.	Dags.	Skýring	Br. af:	

Verkhelti:	Snæfoksstaðir 1
	Nýbygging
	Grímsnes og Grafningshreppur
Verkhluti:	Glugga yfirlit 1 af 3
Teiknlnúmer:	02.04.01
Verknúmer:	17039
Staðgreinir:	8719-1-74100010
Landnúmer:	169849
Matshluti:	01
Mælikvarði:	1:20
Hannað af:	SH
Teiknað af:	JBB
Yfiraríð af:	HK
Dagsetning:	01.03.2019
Útgáfa:	A
Samþykkt:	<i>Sig. Hallgrímsson</i>

ARKÞING
 BOLHOLT 8 - REYKJAVÍK
 Sími: 570 5700 - Fax: 5705701
 arkthing@arkthing.is - www.arkthing.is

SIGURDUR HALLGRÍMSSON, 170753-3139, ARKITEKT
 HJÓRTUR PÁLSSON, 080152-4429, BYGG.FR.
 BIRKIR ARNÁSSON, 200787-3159, BYGG.FR.
 HALLUR KRISTJÓNDSSON, 220573-3659, BYGG.FR.
 HELGI MAR HALLGRÍMSSON, 210279-3429, ARKITEKT

HÖNNUÐUR ASKULUR SÉR ALLAN RETT A TEKINGUM - FÖL FÖLÐUN ER HÁÐ SKRIFLEGGU SAMÞYKKT

