




PRENTAÐ: miðvikudagur, 24. maí 2017 09:49:2

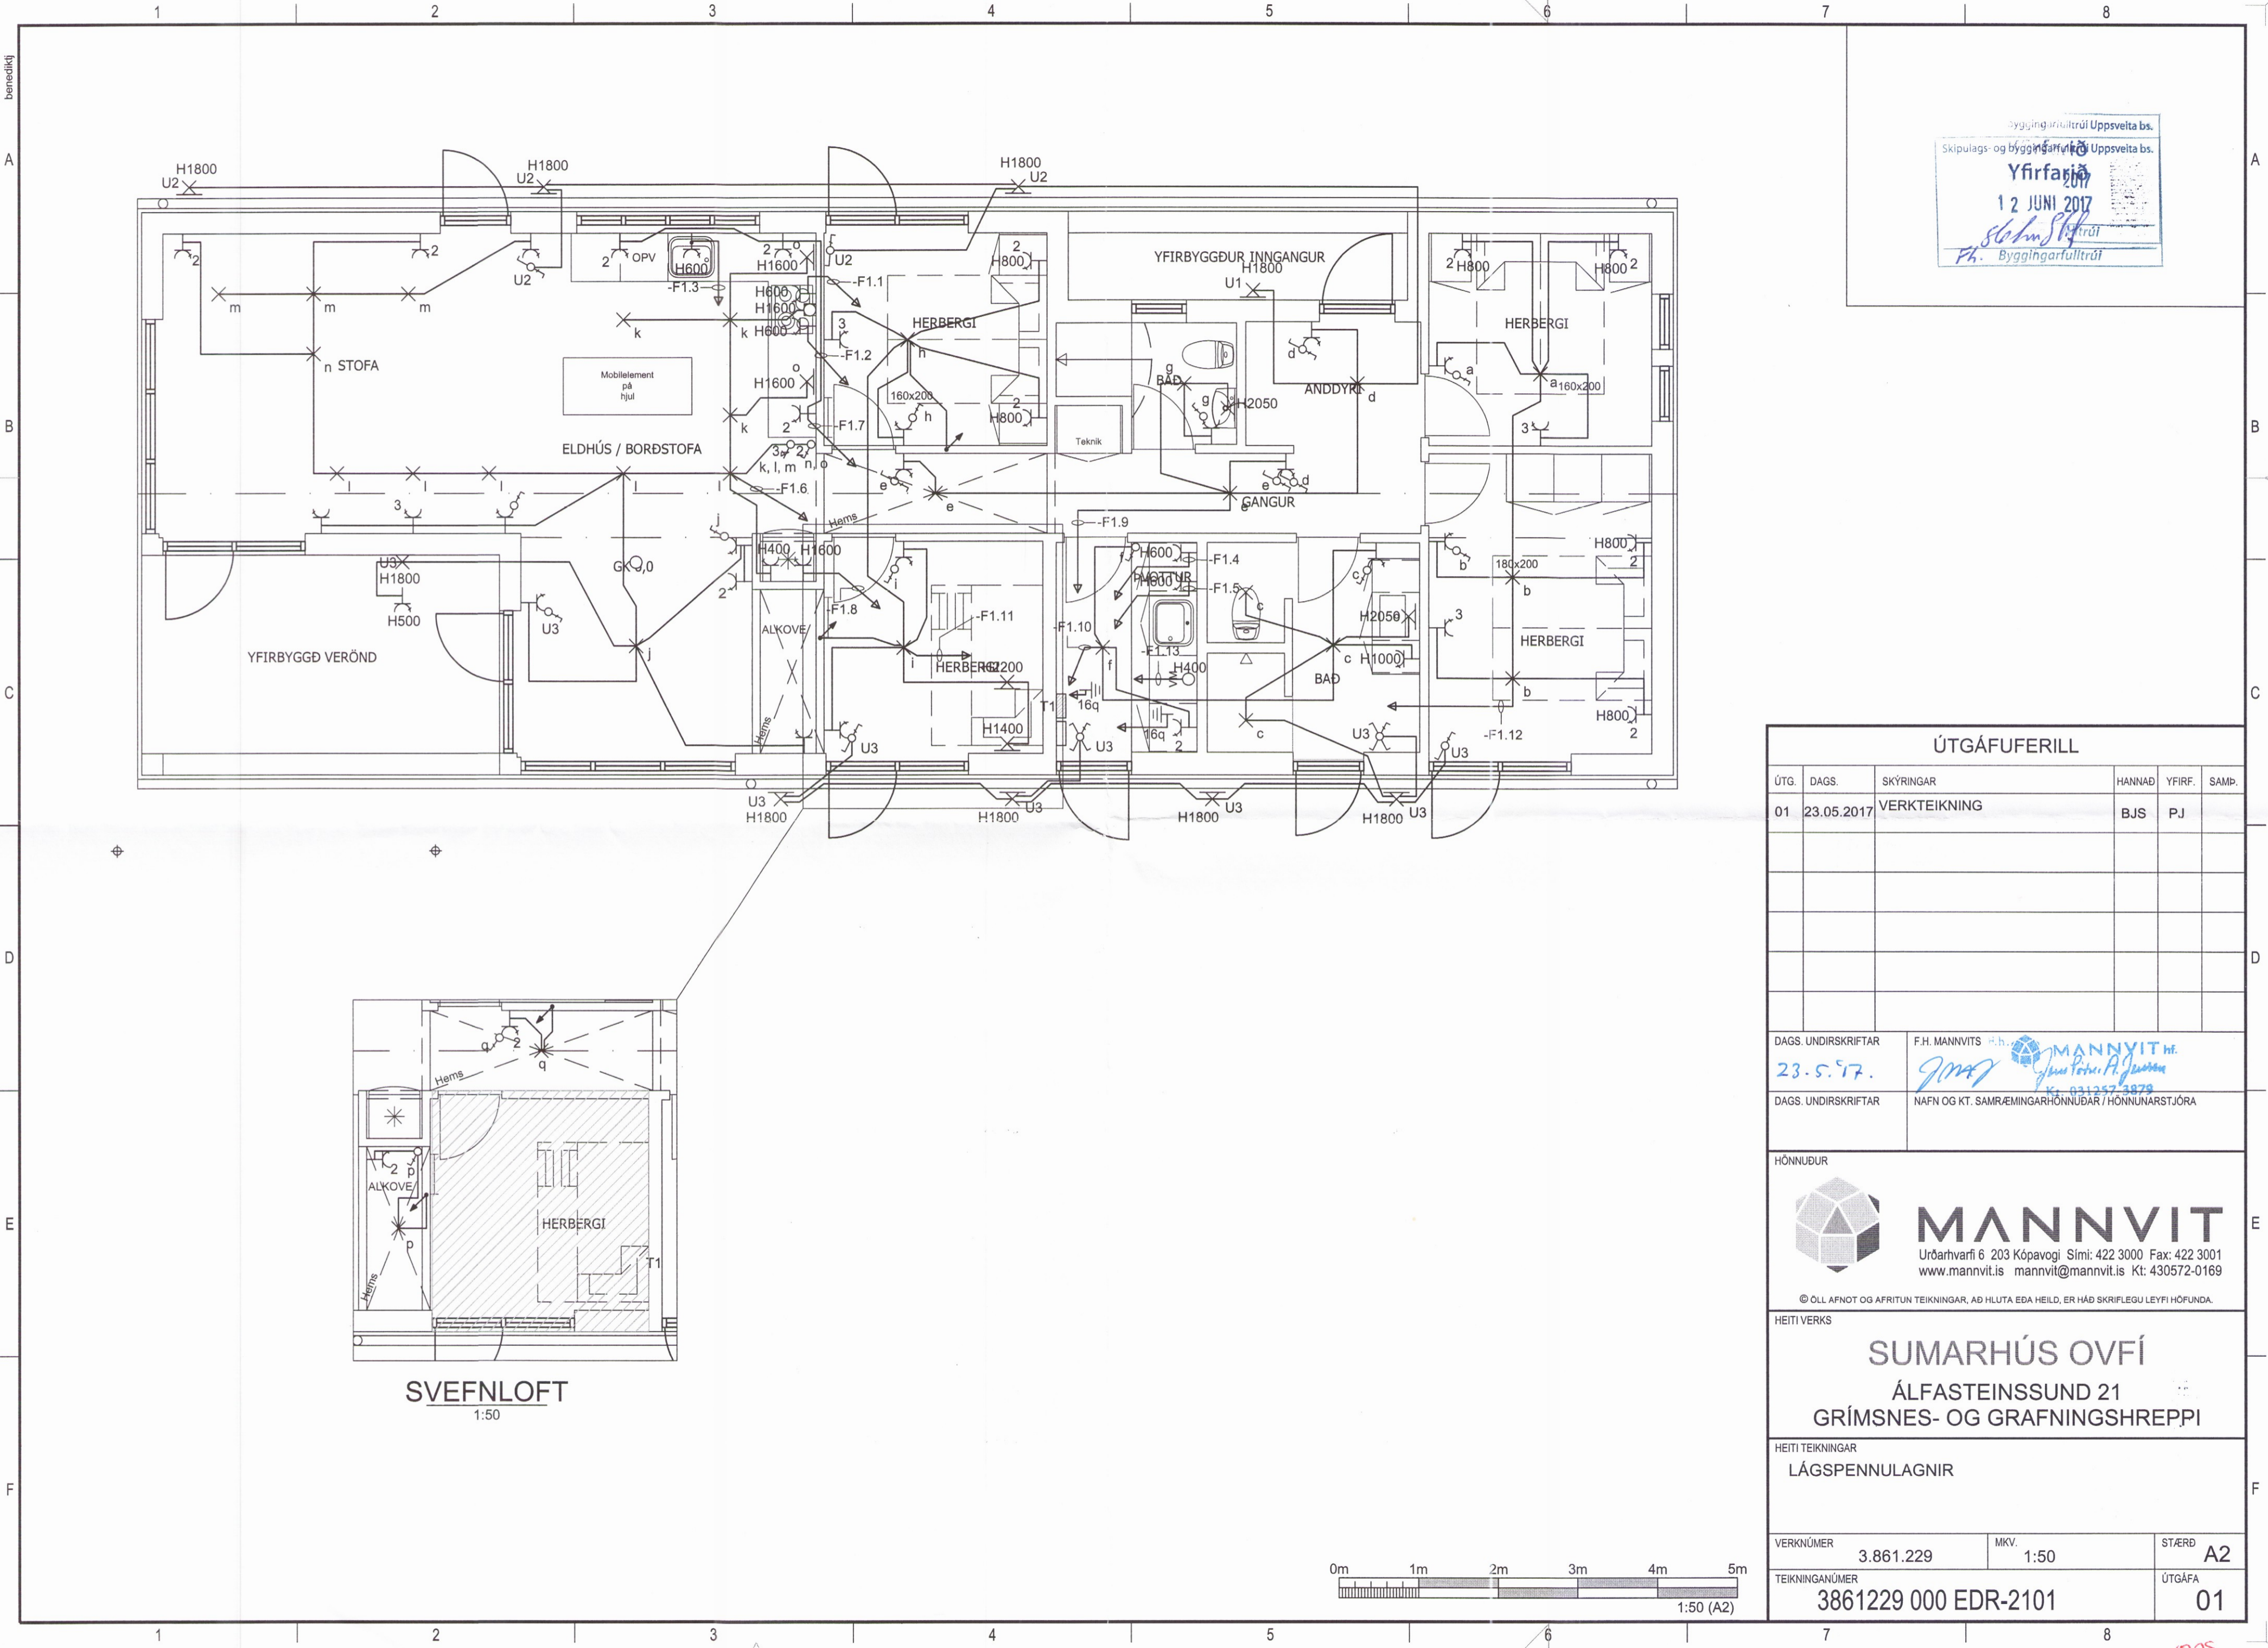


Byggingarfulltrúi Uppsveita bs.  
 Skipulags- og byggingarfulltrúi Uppsveita bs.  
**Yfirfarir**  
 12 JUNI 2017  
*Stefn*  
 Ph. Byggingarfulltrúi

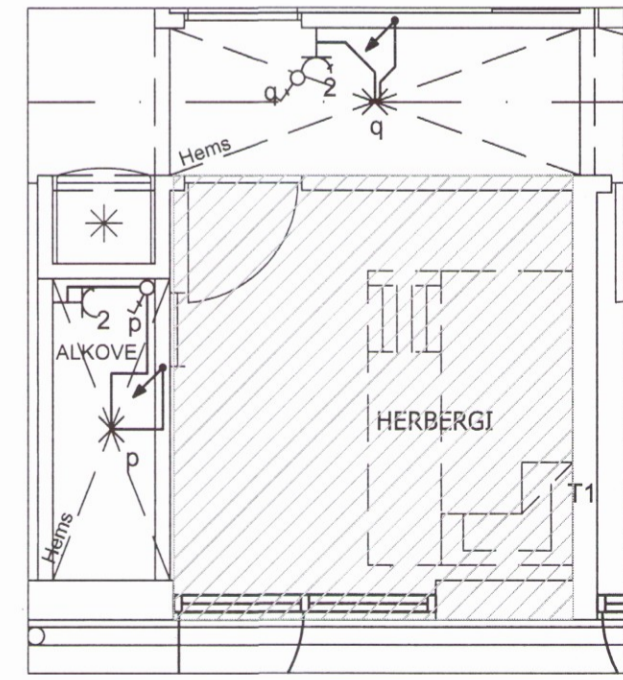

**SVEFNLOFT**  
1:50

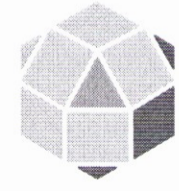ÚTGÁFUFERILL					
ÚTG.	DAGS.	SKÝRINGAR	HANNAÐ	YFIRF.	SAMP.
01	23.05.2017	VERKTEIKNING	BJS	PJ	
DAGS. UNDIRSKRIFTAR		F.H. MANNVITS hf. <b>MANNVIT hf.</b>			
23.5.17.		<i>JMA</i> <i>Jón Þórunn P. Jónsdóttir</i>			
DAGS. UNDIRSKRIFTAR		NAFN OG KT. SAMRÆMINGARHÖNNUÐAR / HÖNNUNARSTJÓRA			
HÖNNUÐUR		 <b>MANNVIT</b> Úrðarhvarfi 6 203 Kópavogi Sími: 422 3000 Fax: 422 3001 www.mannvit.is mannvit@mannvit.is Kt: 430572-0169 <small>© ÖLL AFRITUN OG AFRITUN TEIKNINGAR, AD HLUTA EDA HEILD, ER HÁÐ SKRIFLEGU LEYFI HÖFUNDA.</small>			
HEITI VERKS					
<b>SUMARHÚS OVFI</b> <b>ÁLFASTEINSSUND 21</b> <b>GRÍMSNES- OG GRAFNINGSHREPPI</b>					
HEITI TEIKNINGAR					
LÁGSPENNULAGNI					
VERKNÚMÉR		MKV.		STÆRD	
3.861.229		1:50		A2	
TEIKNINGANÚMÉR		ÚTGÁFA			
3861229 000 EDR-2101		01			

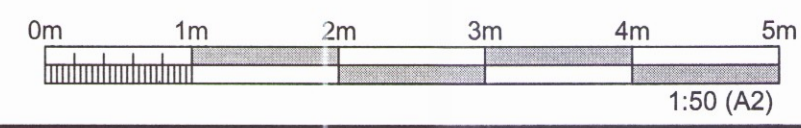

TÖLVUSKRÁ: C:\Mannvit\38613.861.229\051Teikningar\Raftagnir\Grunnmyndir\Lagsperna.dwg

1728