


PRENTAD: miðvikudagur, 24. maí 2017 09:49:00

TÓLVUSKRÁ: C:\Mannvit\3861\3861\_229\051\teikningar\Reifagnir\Grunnmyndir\Smáspenna.dwg

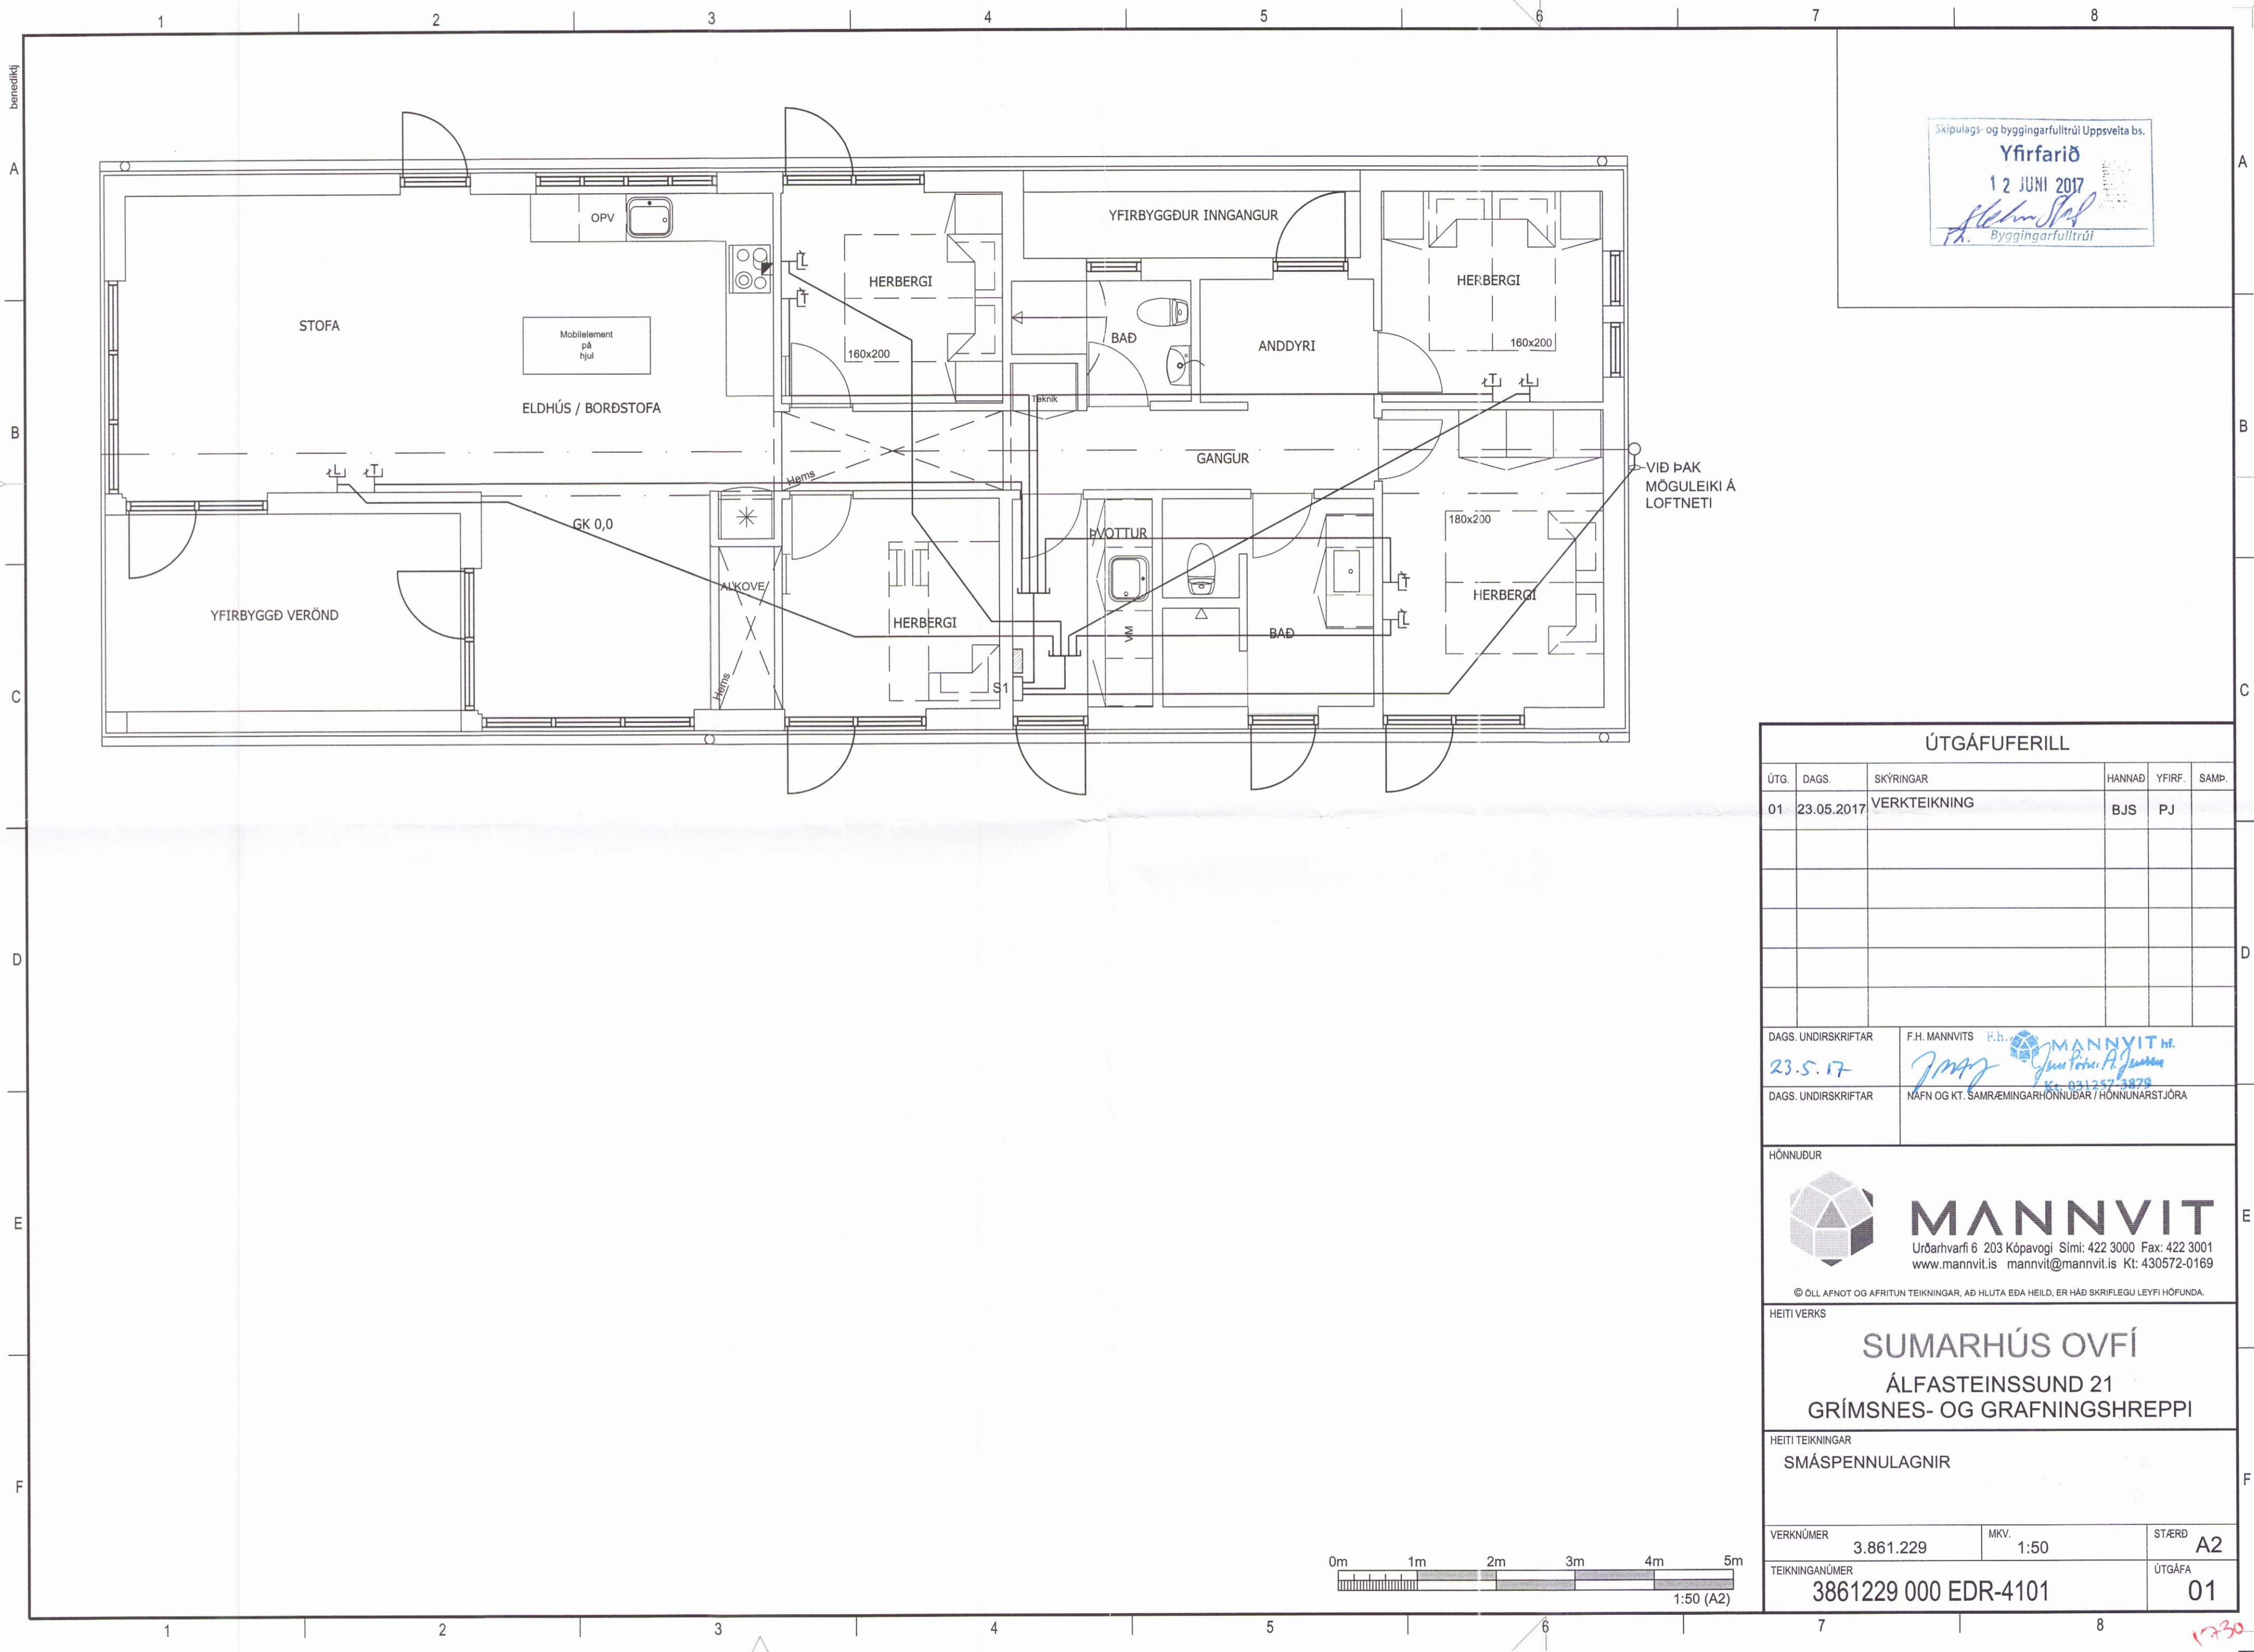

Skipulags- og byggingarfulltrúi Uppsveita bs.  
**Yfirfarið**  
 12 JUNÍ 2017  
*Stefnir Stef*  
 Byggingarfulltrúi

ÚTGÁFUFRILL					
ÚTG.	DAGS.	SKÝRINGAR	HANNAD	YFIRF.	SAMP.
01	23.05.2017	VERKTEIKNING	BJS	PJ	
DAGS. UNDIRSKRIFTAR		F.H. MANNVITS <i>E.h.</i> <b>MANNVIT hf.</b>			
23.5.17		<i>J. May</i> <i>Ólafur P. Jónsson</i>			
DAGS. UNDIRSKRIFTAR		NAFN OG KT. SAMRÆMINGARHÖNNUÐAR / HÖNNUNARSTJÓRA			
HÖNNUÐUR					
		<b>MANNVIT</b>			
Urðarhvarfi 6 203 Kópavogi Sími: 422 3000 Fax: 422 3001 www.mannvit.is mannvit@mannvit.is Kt: 430572-0169					
© ÖLL AFNOT OG AFRITUN TEIKNINGAR, AD HLUUTA EDA HEILD, ER HÁÐ SKRIFLEGU LEYFI HÖFUNDA.					
HEITI VERKS					
<b>SUMARHÚS OVFÍ</b>					
ÁLFASTEINSSUND 21					
GRÍMSNES- OG GRAFNINGSHREPPI					
HEITI TEIKNINGAR					
SMÁSPENNULAGNIR					
VERKNÚMÉR	3.861.229	MKV.	1:50	STÆRD	A2
TEIKNINGANÚMÉR	3861229 000 EDR-4101			ÚTGÁFA	01

1730