

Almennar skýringar - þakvirki


Allur viður er C18 eða betra. Við utanhúss skal fúverja. Allur saumur og festingar utanhúss skal vera með heitzinkhúð eða ryðfrítt. Þak þéttklæðist með borðaklæðningu (25/150) er festist með heitgalv. saum 31/70 (3"), minnst 3 stk. í sperru/borð, 1 m inn á þakbrúnir skulu koma 4 stk. í sperru/borð. Öll mál í mm nema annað komi fram.

Loftun skal gerð með 2x3stk. Ø40 í hvert sperrubil.

Ath: passa skal sérstaklega uppá að loftun yfir alla bita sem og á milli allra rýma sé í lagi.

Festingar:


- F1**
Þakásanker (BMF) nr. 290, 2 stk. kambasaur, 40% 4x6 stk.
- F2**
Vinkill (BMF) 90 með styrkingu 2 stk, festing með 2x6 stk. 40% kambasaur.
- F3**
Bitaskór (BMF) 48x197, festing með 2x6 stk. 40% kambasaur.
- F5**
Bitaskór (BMF) 140x180, negldir með 40% ks. full negling í grind og með 40% ks í límtrésbita, líka full negling.
- F6**
Sjá sérteikningar.
- F7**
Sjá sérteikningar.
- F8**
Sjá sérteikningar.
- F9**
Sjá sérteikningar.
- F10**
Sjá sérteikningar.
- F11**
Sjá sérteikningar.

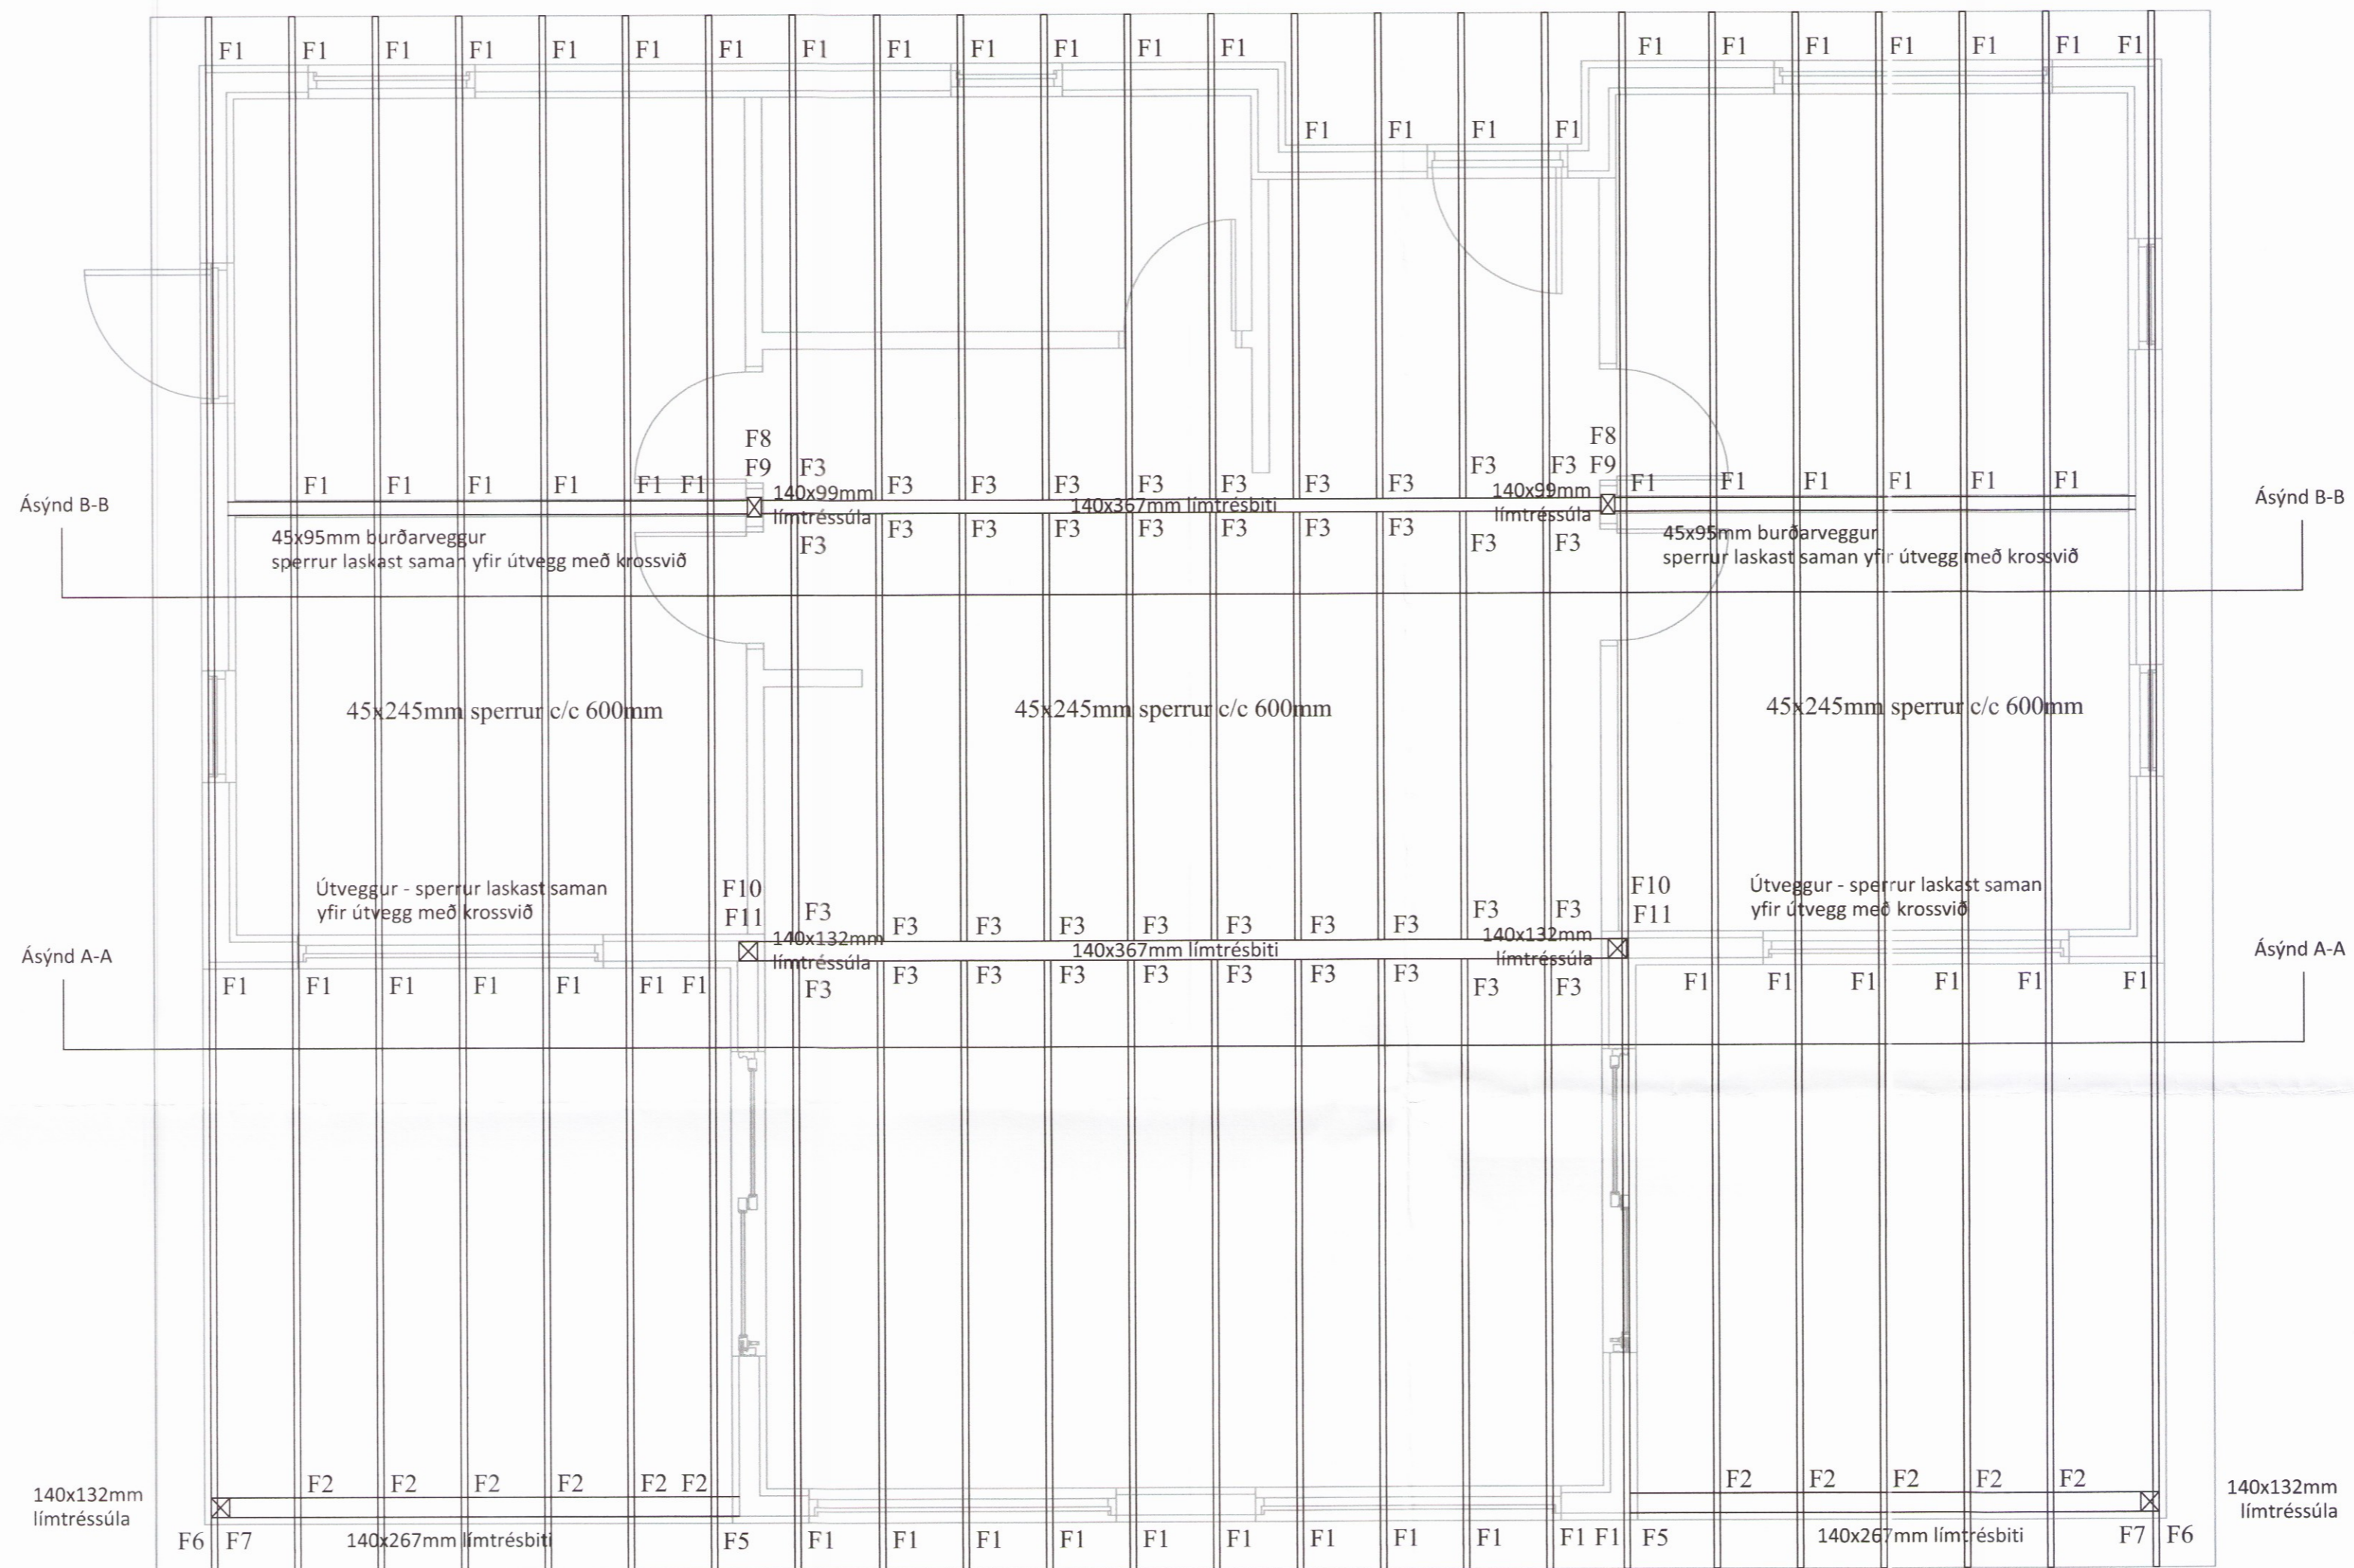

Sperrur, skýringatexti:

Efnisgæði:
 Timbur: K18
 Laskar: 15 mm grenikrossviður
 Stærð: Breidd x lengd í mm.
 Álimdur beggia megin.
 Saumur 28/65 nema annað komi fram.
 Álag:
 Eiginslag: 0,7 kN/m2
 Snjóslag: 2,1 kN/m2
 Vindslag: 1,4 kN/m2
 Millibil á milli sperra er 600 mm
 Öll mál eru í millimetrum, nema annað komi fram.
 Staðlar: IST/EC.

Frágangur á samskeytum á sperrum.

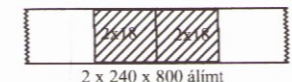

Efnisgæði krossviðslaska:
 Laskar: 15 mm grenikrossviður
 Stærð: Breidd x lengd í mm.
 Álimdur beggia megin.
 Saumur 28/65.

Br:	Breyting	Dags:	Samþ:
VERKHEITI:	Hraunröð 12 801 Grímsnesi	TEIKNINUMER:	270
VERKHLUTI:	Burðarvirki Grunnmynd þaks	ÚTGÁFA:	A1
Hönnuður:	Björgvin Viglundsson kt. 040546-2009	Samþykkt:	<i>Bent Larsen</i>
Yfirfarið af hönnuðarstjóra:	Björgvin Viglundsson kt. 040546-2009	Samþykkt:	<i>Björgvin Viglundsson</i>
Hönnuður:	Bent Larsen Fróðason Byggingafræðingur B.Sc Sími 844-7699 bsverk@gmail.com	BLADSTÆRÐ:	A-2
		DAGS:	23.05.17
		VERKNR:	16-41
		MKV:	1:50