


ÞUKK
 Næri brún þökkgrýfja skal vera í kóta -4.50.
 Fylla skal grýfjuna í 3 lögum með einokoma efni.
 Nefsta lag, komastarð e 50-100, lagþykki -50 sm
 Annað lag, komastarð e 30-70, lagþykki -50 sm
 Efsta lag, perla e 16-30, lagþykki -50 sm
 Efri brún þökkgrýfja skal vera í kóta -3.00
 Starð = 2.5 m*1.5 m
 Ötan á þökkgrýfjuna skal setja stúsk.

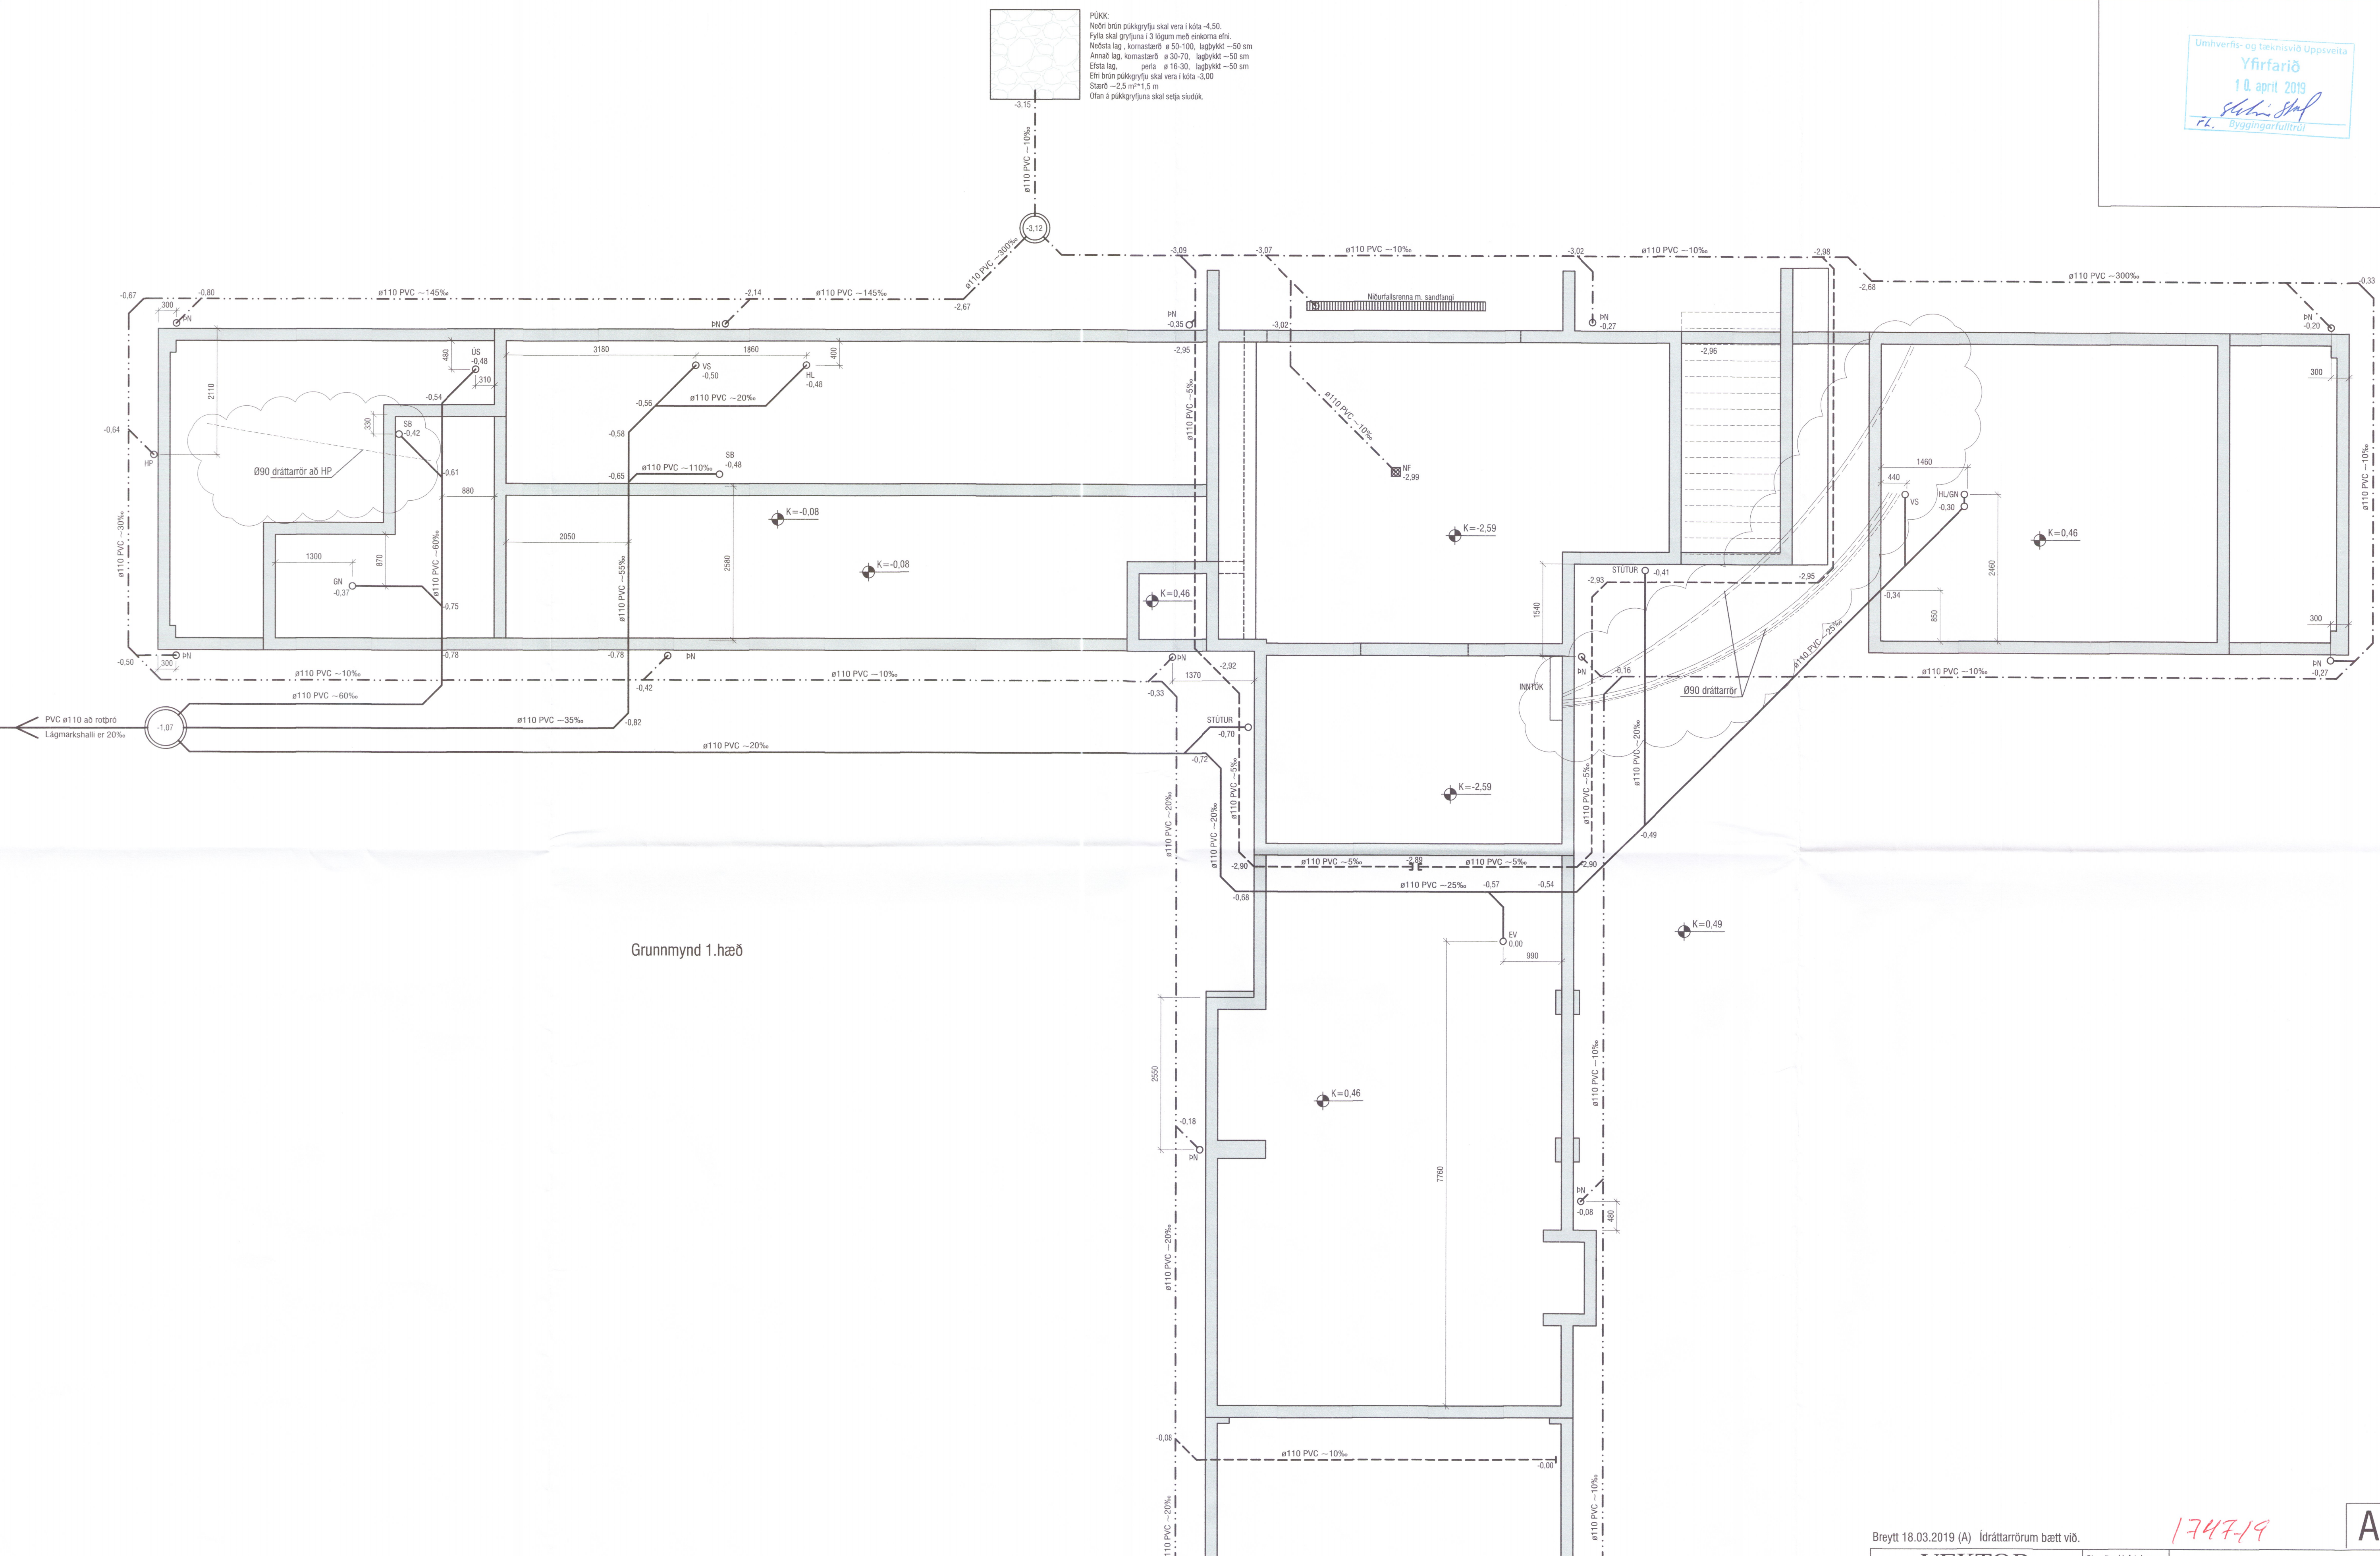

Grunnmynd 1.hæð

1806089

Breytt 18.03.2019 (A) Ídráttarróm bætt við.

VEKTOR
 - hönnun og ráðgjöf -
 Síðumúli 3, 108 Rvík s: 554-6650 / 9875363
 Töskn nr. _____
 Tíðvun á teikningu _____
 Samþykkt *Sigurður Halldórsson*
 kt: 0308597740

Sigurður Halldórsson
 Byggingatækniráðgjafi
 kt. 030859-7740
 email: sigurdur@vektor.is
 Nr. _____
 Dags. _____

**SNÆFOKSSTAÐIR 1, SUMARHÚS
 GRÍMSNES OG GRAFNINGSHREPPUR**
 GRUNNLAGNIR
 GRUNNMYND
 Hænað SH _____ Teknað MA _____
 Dagssetning 21.08.2018 Verk nr. _____ Málkvæði 1:50

1747-19

A

Sig. Halldórsson