


Skipulags- og byggingarfulltrúi Uppsveita bs.
Samþykkt
 22 MAÍ 2017
 Byggingarfulltrúi

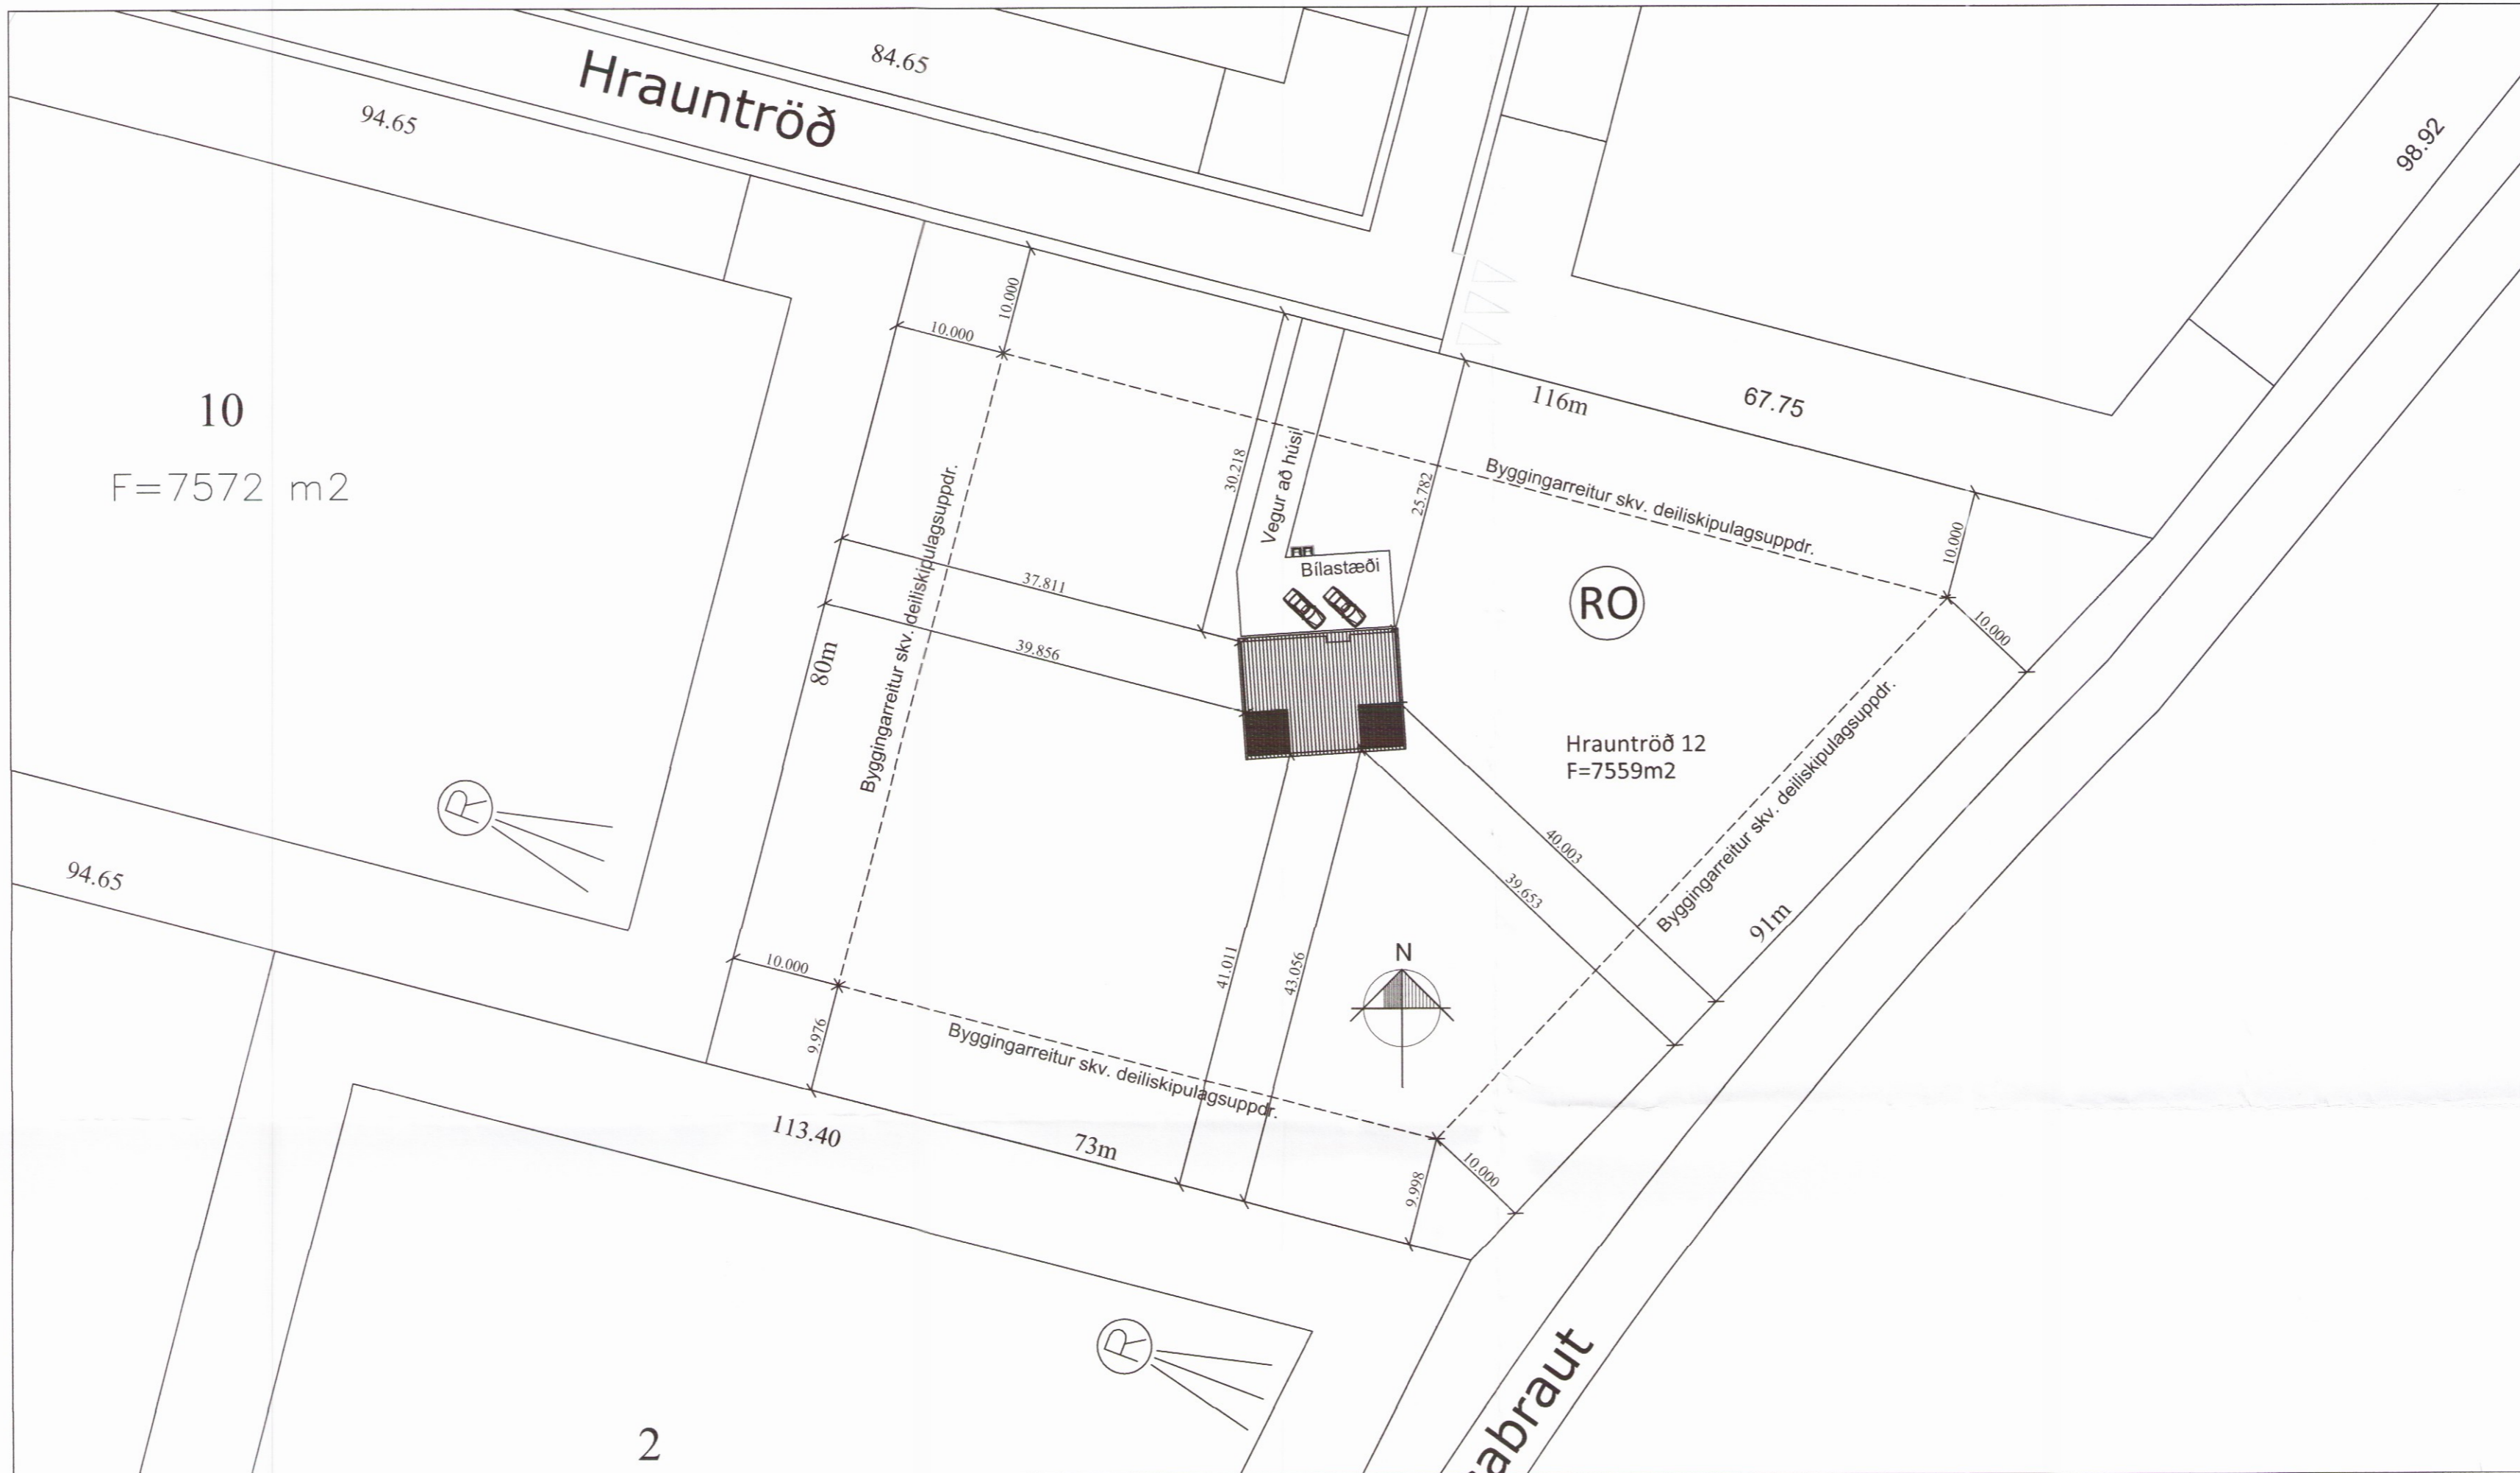

Skráningartafla: Hrauntröð 12, 801 Selfoss					Skrásetjari: Eva Björk Birgisdóttir												
Landnúmer: 223682					Kennitala: 040983-4819												
Matshlutanúmer: 01					Útgáfa: 4.01t												
					Dags: 20.3.2017												
Uppskipting og lýsing					Stærðir												
D0	D1	D2	D3	D4	D5	D5M	D6	D7	D8	D9	D10a	D10b	D11	D12	D16	Reiknitala	D17
Lokun	Rými hæð-röð	Notkun texti	Höfuð-flokkun	Eignar-hald	Botnflötur m²	Milflötur m²	Stigar m²	Op m²	Brúttóflötur m²	Brúttóflötur sh < 1,8	Salarhæð min	Salarhæð max	Brúttó rúmmál m³	Nettóflötur m²	Birt flatarmál m²	Skiptarúmmál	Skiptarúmmál m³
		Matshluti			116,4	0,0	0,0	0,0	116,4	0,0			429,8	100,8	116,4		351,792
		Botn											23,5				
A	01 0101	1. hæð íbúð	N	0101	116,4	0,0	0,0	0,0	116,4	0,0	2,96	3,69	406,3	100,8	116,4	3,49	351,792
					116,4				116,4				406,3	100,8	116,4		
Athugasemdir																	
Sameignir sumra																	
Eignarhald																	
Eignar-hald	Notkun texti	Birt flatarmál m²	Skiptarúmmál Séreign m³	Skiptarúmmál Séreign og sameign m³													
0101	Íbúð	116,4	351,792	351,792													
	Alls	116,4	351,792	351,792													

Öll mál eru í millimetrum, nema annað sé tekið fram.

Br: Breyting Dags: Samp:

VERKHEITI: Hrauntröð 12
801 Grímsnesi TEIKNINÚMÉR: 102

VERKHLUTI: Aðalteikningar
Afstaða og skráningartafla ÚTGÁFA: A1

Hönnuður: Björgvín Viglundsson kt. 040546-2009 Samþykkt: *Björgvín Viglundsson* BLADSTÆRD: A-2

Yfirfarið af hönnunarstjóra: Björgvín Viglundsson kt. 040546-2009 Samþykkt: *Björgvín Viglundsson* DAGS: 20.03.17

Bent Larsen Fróðason
Byggingafræðingur B.Sc.
Sími 844-7699
bsverk@gmail.com VERKNR: 16-41

MKV: 1:500