


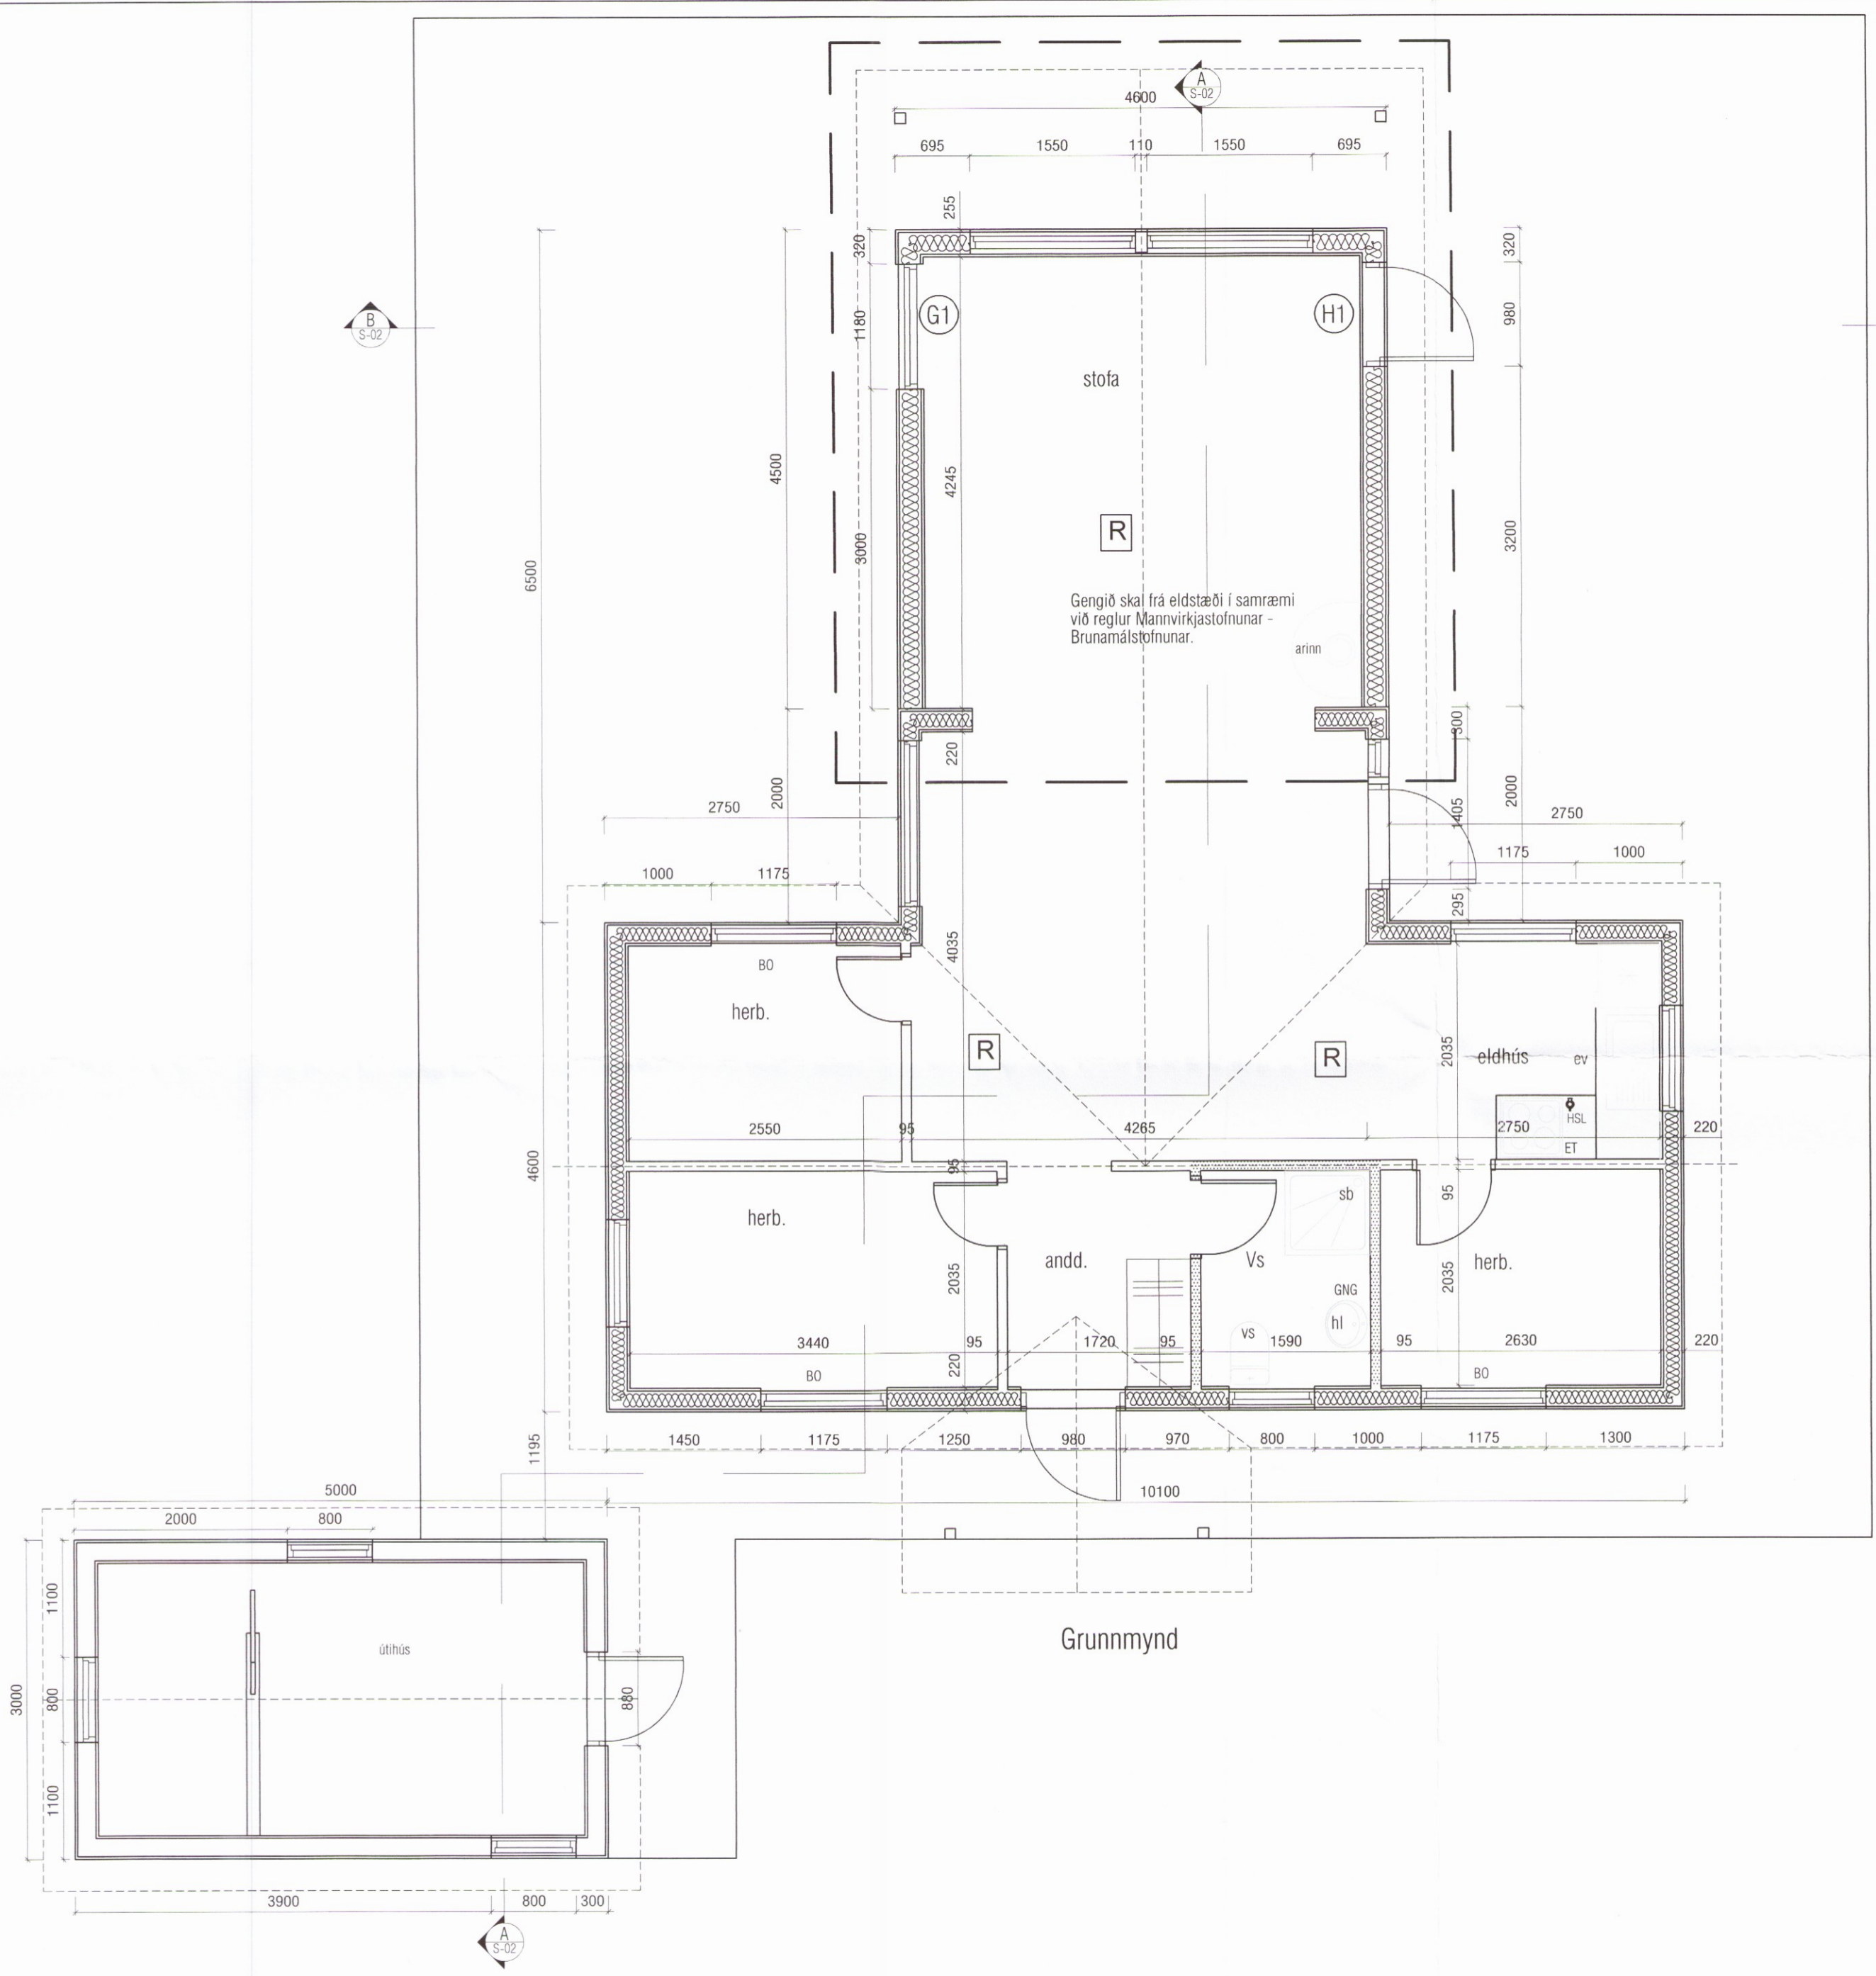


Skipulags- og byggingarfulltrúi Uppsveita bs.
 Yfirfarið
 09. júní 2017
Sigurður Hafsteinsson
 Byggingarfulltrúi



SKÝRINGAR:

-  Timbur útveggur, einangraður með 150 mm steinull og klæddur með loftræstri klæðningu
 -  Hefðbundinn innveggur t.d. 70 mm grind c/c 600 mm, klædd 2x13 mm gifsi /einangrun.
 -  Léttur veggur sem verður fyrir vatnsáraun. Klæddur rakavörðu gifsi.
- Öll mál á útveggjum eru grindarmál.

VEKTOR - hönnun og ráðgjöf - Síðumúla 3, 108 Rvk, s: 554-6650 / 897-5363		Sigurður Hafsteinsson byggingatæknifræðingur Kt. 030859-7749 email: sigurdur@vektor.is	SUMARHÚS Í LANDI KETILVALLA LAUGARDALSHR.ÁRNESSÝSLU GRUNNMYND	
Teikn. nr. Trúvæn á teikningu	Br.	Dags.	Hannað SH	Teiknað MA
Samþykkt <i>[Signature]</i>			Dagsetning 10.04.2017	Verk nr. Mælikvarði 1:50
				Teikn. nr. S-01