


Umhverfis- og tæknisvið Uppsveita
Yfirfarið
 10. apríl 2019
Ssh
 F.h. Byggingarfulltrúi

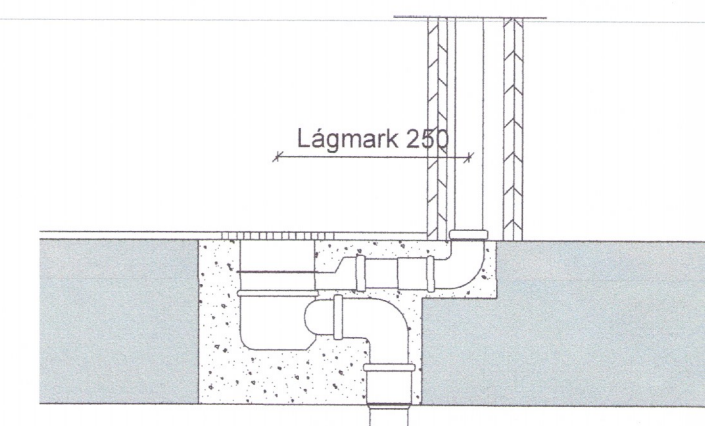

GÓLFNIDURFALL MEÐ GEGNURENSSLI, MKV.:1:10

SKÝRINGAR:
 Allt efni sem notað er í frárennislagnir þarf að vera vottað af Nýsköpunarmiðstöð Íslands í samræmi við byggingareglugerð og viðeigandi gildandi staðla, eins og ÍST/EN-65.

Allar frárennislagnir í grunni eru Ø100 PVC, lögn utan grunnvegga sé lögd á frostfríu dýpi og skal lögn vera sönduð undir og yfir og vandlega varðar fyrir öllum hvössum brúnum.


Vanda skal alla vinnu við við lagningu frárennislagnanna og gæta sérstaklega að því að þær hvíli á belgnum en ekki samskeytum og að undirlagið sé vel þjappað og burðarhæft. Ekki skal leggja alagnir á frosið undirlag.

Regnvatnslagnir eru Ø100 PVC jarðvatnslagnir og bjóna jafnframt tilgangi grunnvatnslagna. Lagnir að tækjum, öðrum en VS, ofan gólfs eru Ø50.

Sjá að öðru leiti almennar skýringar á teikningu nr. 2-01

Hæðarkótar eru í m.
 Málsetning er í sm.

1770-19

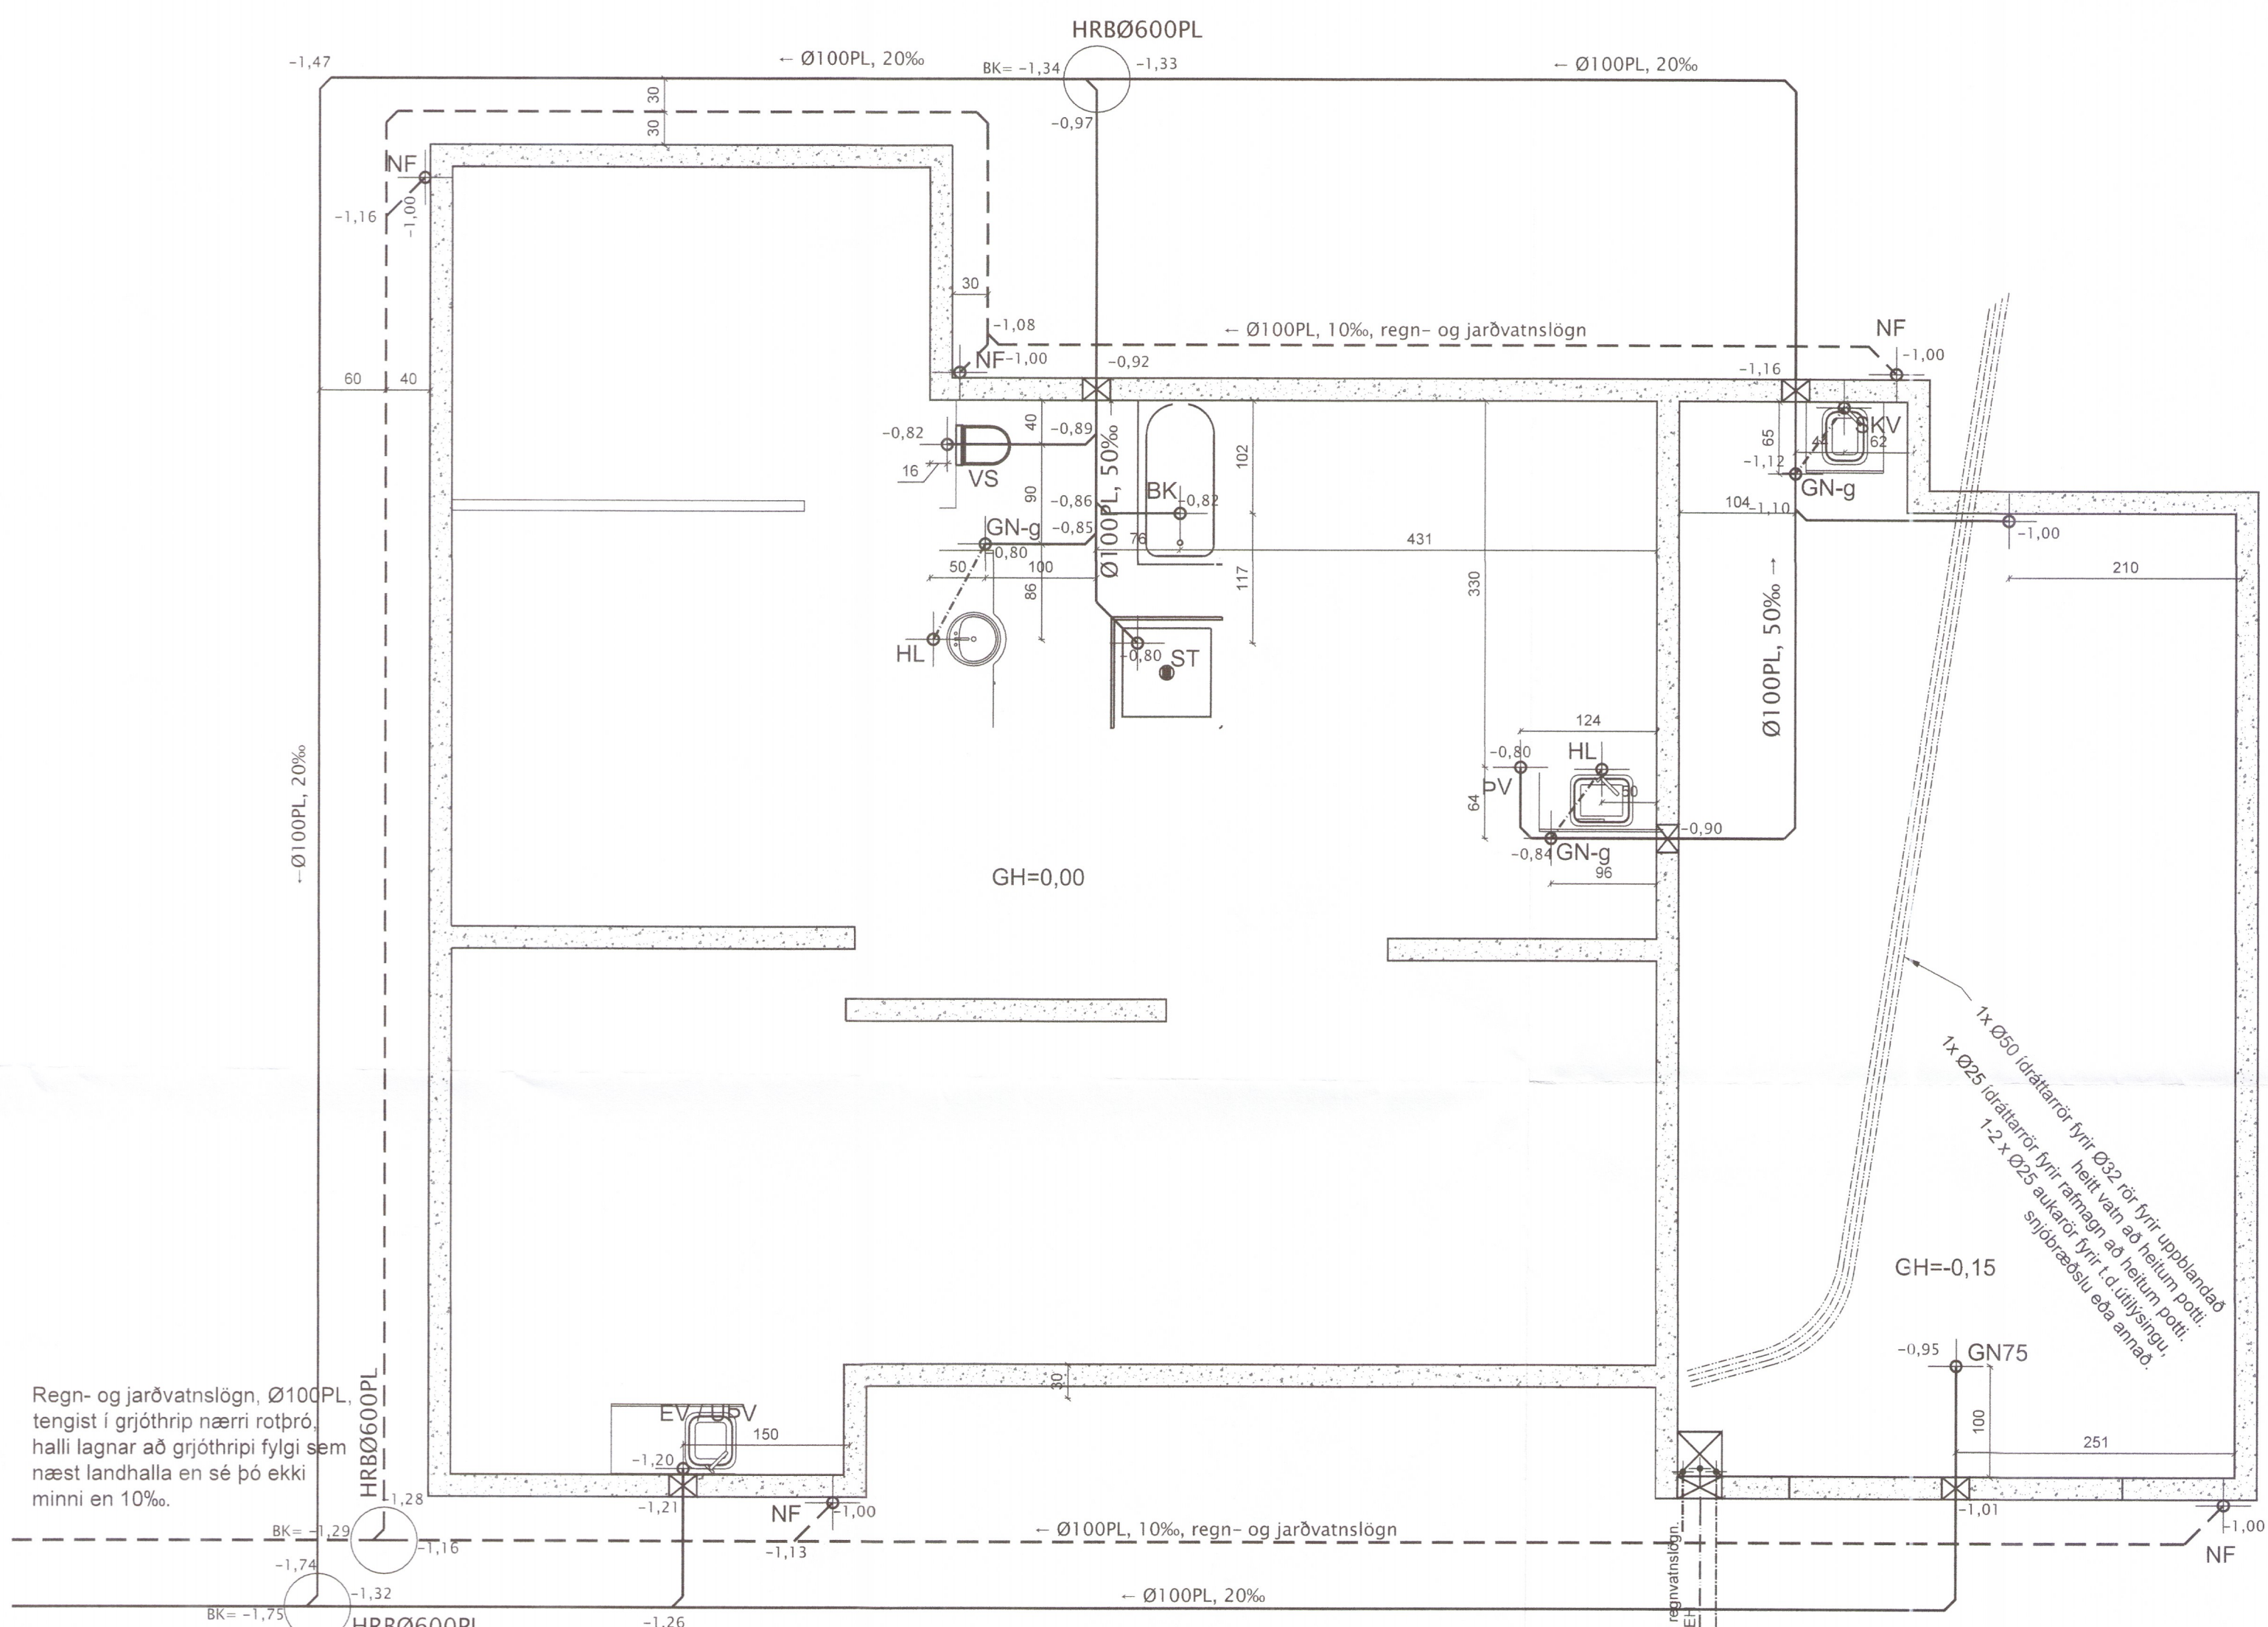

Regn- og jarðvatnslögn, Ø100PL, tengist í grjóthrip nærri rotþró, halli lagnar að grjóthripi fylgi sem næst landhalla en sé þó ekki minni en 10%.

Fráveitulögn tengist í rotþró, 3800l og staðsetjast í samráði við byggingarfulltrúa og/eða heilbrigðisyfirvöld. Frárennislögn, Ø100PL, tengist í rotþró, halli lagnar að rotþró fylgi sem næst landhalla en sé þó ekki minni en 20%.

Frárennslí frá rotþró tengist siturlögn handan rotþróar samkvæmt teikningu nr. 204

Frárennslí hitaveitu tengist regnvatnslögn. Kaldvatnshæð 0,02 PL. Hæð vatns í stöðinni.

C:\Users\Husey_Selfoss\Dropbox\Public\Verkefni\2018\18-787\Rimar 11\burdur.dwg

Br.	Dags.	Breyting	Hannað	Teikn.
Stóru-Sandvík 4. 801 Selfoss. Sími 482-1738 / 898-9199 Teikni- og verkfræðisjónusta. SELFOSSI Netfang husey@husey.is				
Áb.m. og réttthafi: Samúel Smár Hreggviðsson. Kt.: 200752-4659 Byggingartæknifræðingur, B.Sc. Vinnustofa: Austurvegi 4, 800 Selfoss				
Viðfangsefni: RIMAR 11 Flóahreppi				
LAGNIR Fráveitulagnir Grunnmynd - skýringar			Hannað/teiknað: ssh Yfirfarið: ssh	
Samþykkt: Kt.: 200752-4659				
Mælikvarði: 1:50 (A2)				
Verknúmer: 18-787			Teikn.númer: 203	
Dagsetning: 25.03.2019				
Br.				