


Skulags- og byggingarfulltrúi Uppsveita bs.
Yfirfarið
 06. Júní 2017
Sleipinn
 Fr. Byggingarfulltrúi

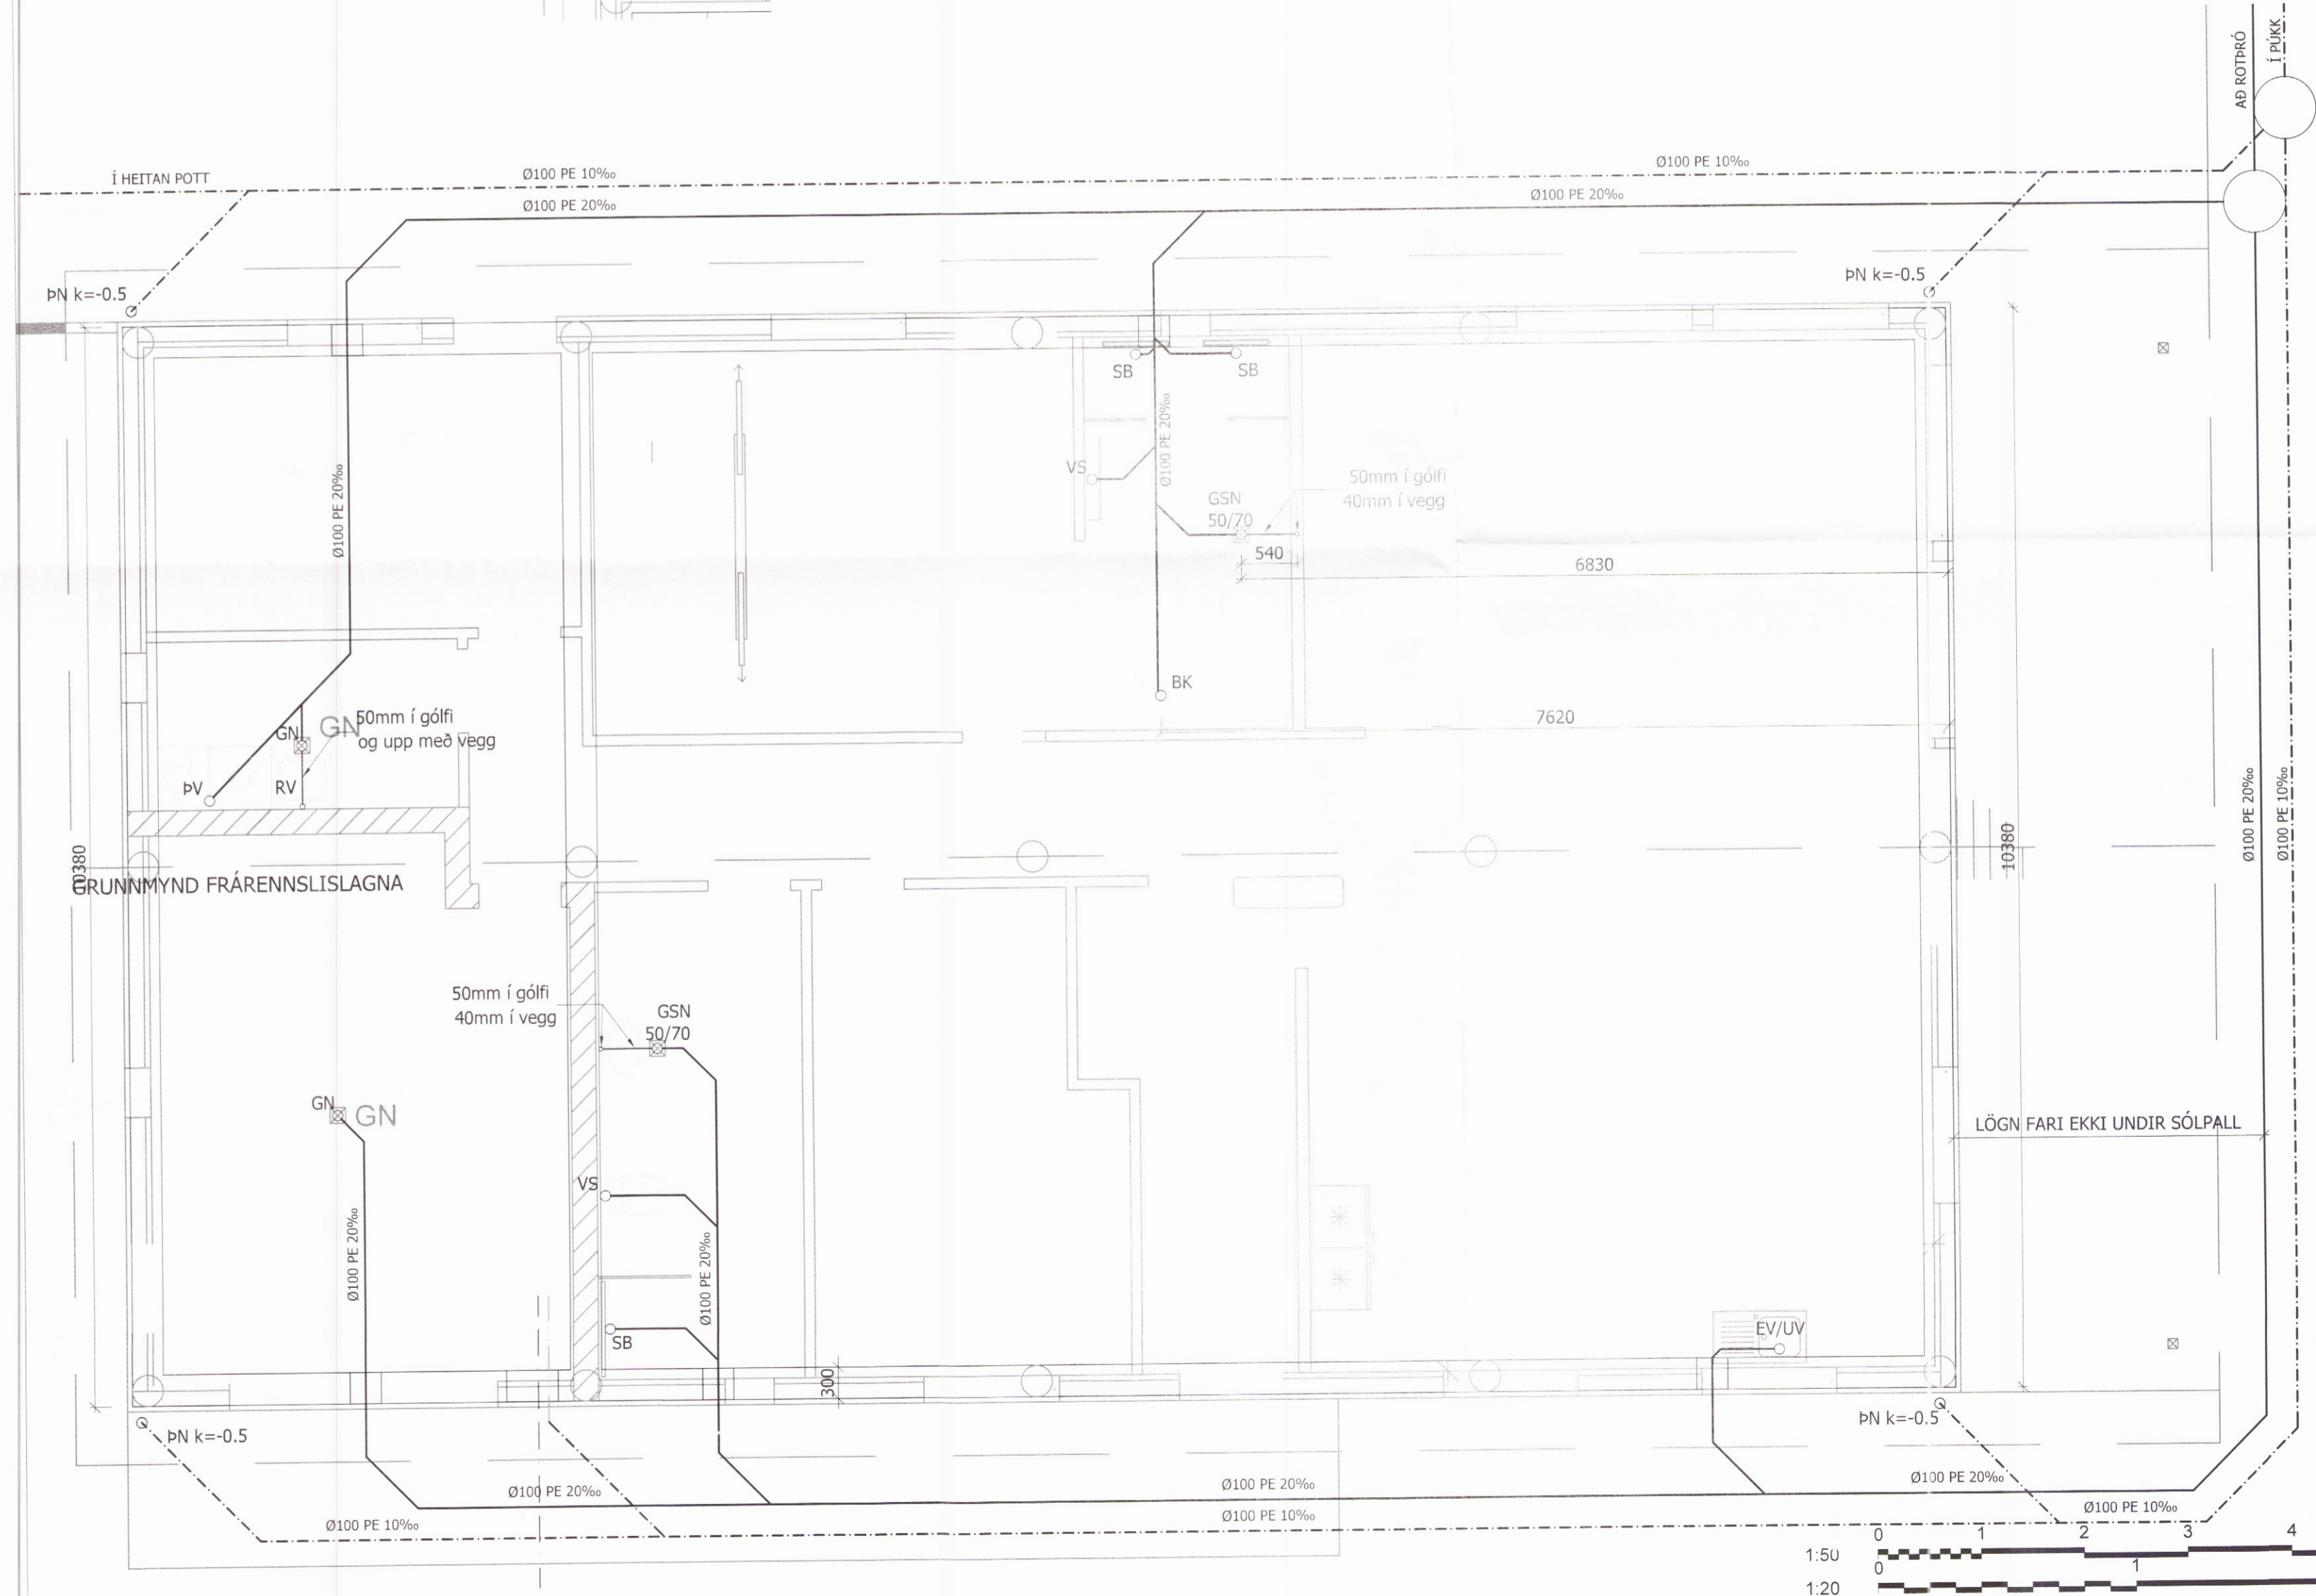

SKÝRINGAR
 ÖLL RÖR Í JÖRD SÉU ÚR SVÖRTU PE100 SDR17 Ø110. MINNSTI HALLI Á LÖGNUM ER 20‰ OG MESTI HALLI ER 300‰.
 GRAFA SKAL FYRIR LÖGNUM Í ÞJAPPAÐA FYLLINGU OG UMHVERFIS ÞAU SETTUR SANDUR MED MAX KORNASTÆRÐ 4mm. SANDHULA ER MINNST 150mm. ÞJAPPA SKAL ALLAN LAGNASAND ÁÐUR EN Fyllt ER Yfir.
 ALLAR FRÁRENNISLAGNIR ERU SPEGLISÖÐNAR SAMAN EDA SETTAR SAMAN MED RAFSÖÐUMÚFFUM. AD ÖÐRU LEYTI SKAL HAGA VINNU OG FRÁGANGI EFTR TILMÆLUM FRAMLEIÐANDA OG GILDANDI STÖÐLUM ÞAR AD LÚTANDI.
 KÓTAR ERU Í METRUM ÞAR SEM ÞEIR ERU GEFNIR OG MIÐAST VID RENNSLISBOTN. KÓTI Á GÖTUM ER ALLUR SÁ SAMI -0.7 UNDIR YFIRBORDI PLÖTU. MÁLSETNINGAR ERU Í MILLIMETRUM OG MIÐAST VID MIÐJA LÖGN EDA MIÐJAN STÚT.
 ÖLL RÖR MED ÖNEFNÐUM HALLA HAFNA 20‰ HALLA OG ERU ÚR Ø100 PE100 SDR17.
 TIL AD HINDRA LÍKLEGT SIG LAGNA VEGNA SIGS Í JARÐVEGI ER MIKLIVÆGT AD LAGNIR SÉU HENGÐAR UPP Í PLÖTU MED T.D PARÍ-KLEMMU 110 mm RIDFRÍ 304 OG FRAMLENGINGU UPP Í PLÖTU. ÞAR SEM FYRIRHUGAÐ ER AD BYGGJA SÓLPALLA VID HÚS SKAL HUGA AD ÞVÍ AD LAGNIR SÉU EKKI HAFÐAR UNDIR SLÍKUM PÖLLUM.
SKAMMSTAFANIR:
 PVC PLASTRÖR, PVC (RAUÐBRÚN)
 PP PLASTRÖR, PP (GRÁ)
 BR BRUNNUR
 GN GÖLFNIDURFALL MED VATNSLÁS
 GSN GEGNUMSTREYMISNIDURFALL Í GÖLFI
 PN ÞAKNIDURFALL
 HL HANDLAUG
 VS VATNSSALERNI
 SB/BK STEYPIBÁÐ/BAÐKAR
 EV ELDHÚSVASKUR
 UV UPPÞVOTTAVÉL
 PV ÞVOTTAVÉL
 SV SKÖLVASKUR
 NF UTINIDURFALL
 HR HREINISSTÚTUR MED LOKI
 FN FALLSTAMMJ NR. N
 RK RENNSLISKÓTI (í botni lagnar)
 HKS HEIMÆDARKÓTI SKOLPS
 HKR HEIMÆDARKÓTI REGNVATNS
 STAÐSETNINGU STÚTA FYRIR HREINLÆTISTÆKI MÁ AÐEINS HAFNA TIL VIÐMIÐUNAR, OG ÞARF AD YFIRFARA OG ADLAGA AD ÞEIM TÆKJUM SEM VALIN ERU AD LOKUM.
 MÆLA SKAL HÆÐARKÓTA HEIMÆDA OG HÆÐ Á SÖKKLI ÁÐUR EN LAGT ER Í GRUNN.
 ÖLL MÁL ERU Í mm NEMA ANNAD SÉ TEKID FRAM
 ——— SKOLP
 - - - - - REGNVATNSLÖGN
 - - - - - HEIMÆD (KALT VATN)
 - - - - - AFRENNSLI HITAVEITU

Vatnsleysa land B í Bláskógabyggð

Lagnir	Mkv
Grunnmynd frárennslis	1:50
Snið	1:50-1:20
Skýringar	

HANNAÐ:	TEIKNAD:	BLADSTÆRÐ	DAGS:
BL	BL	A2	20-03-2017
SLÖÐ Í GEYMSLU:	VAT-30.dwg	VERKNR.	BL.NR.
		17-005	301

Hönnuður: *Björn Leif Ólafsson*
 Sími: 200 270 5179
 V: 200 270 5179

Hönnunarstjóri: Ólafur Tage Bjarnason