

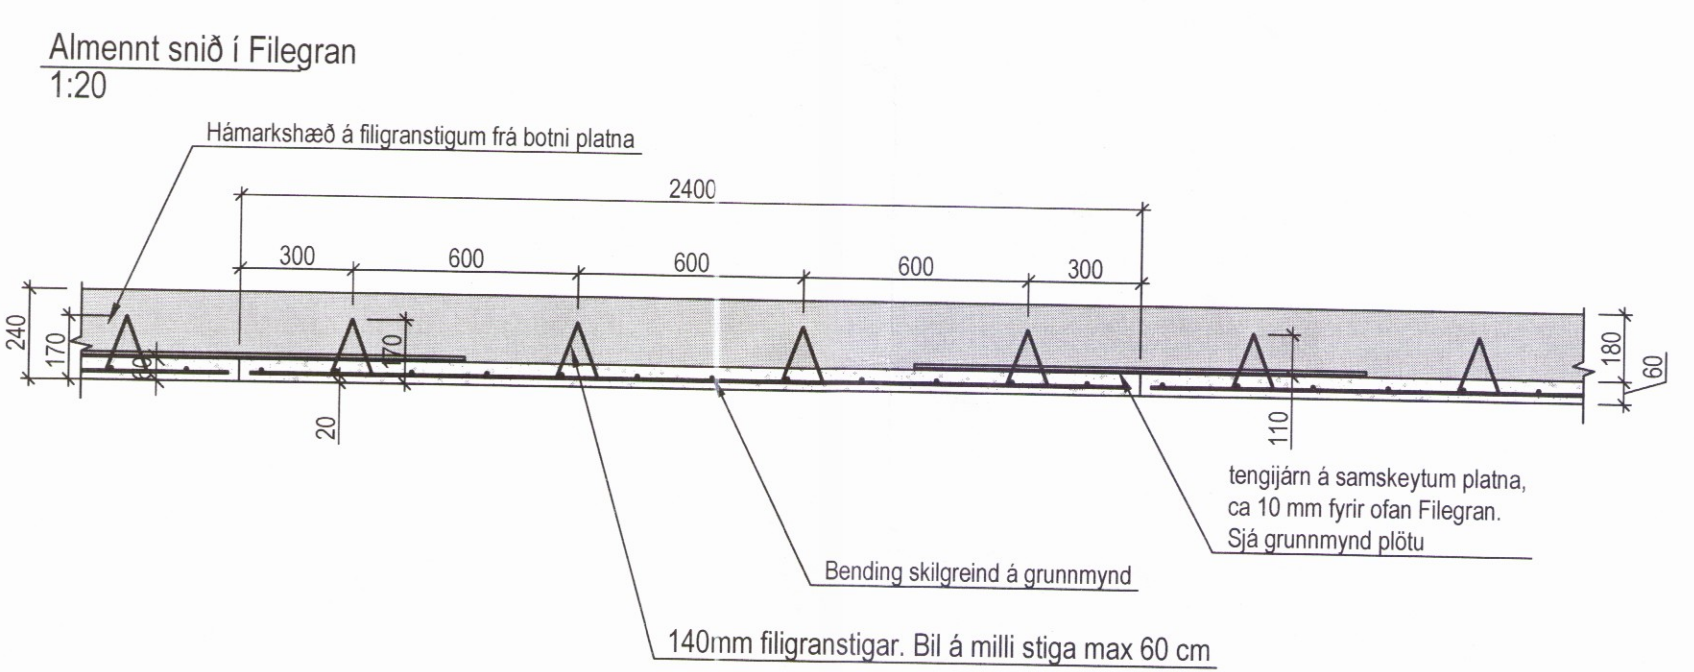


Skipulags- og byggingarfulltrúi Uppveitla bs.
 Yfirfarið
 24. maí 2017
 Fh. Skelmeólaf
 Byggingarfulltrúi

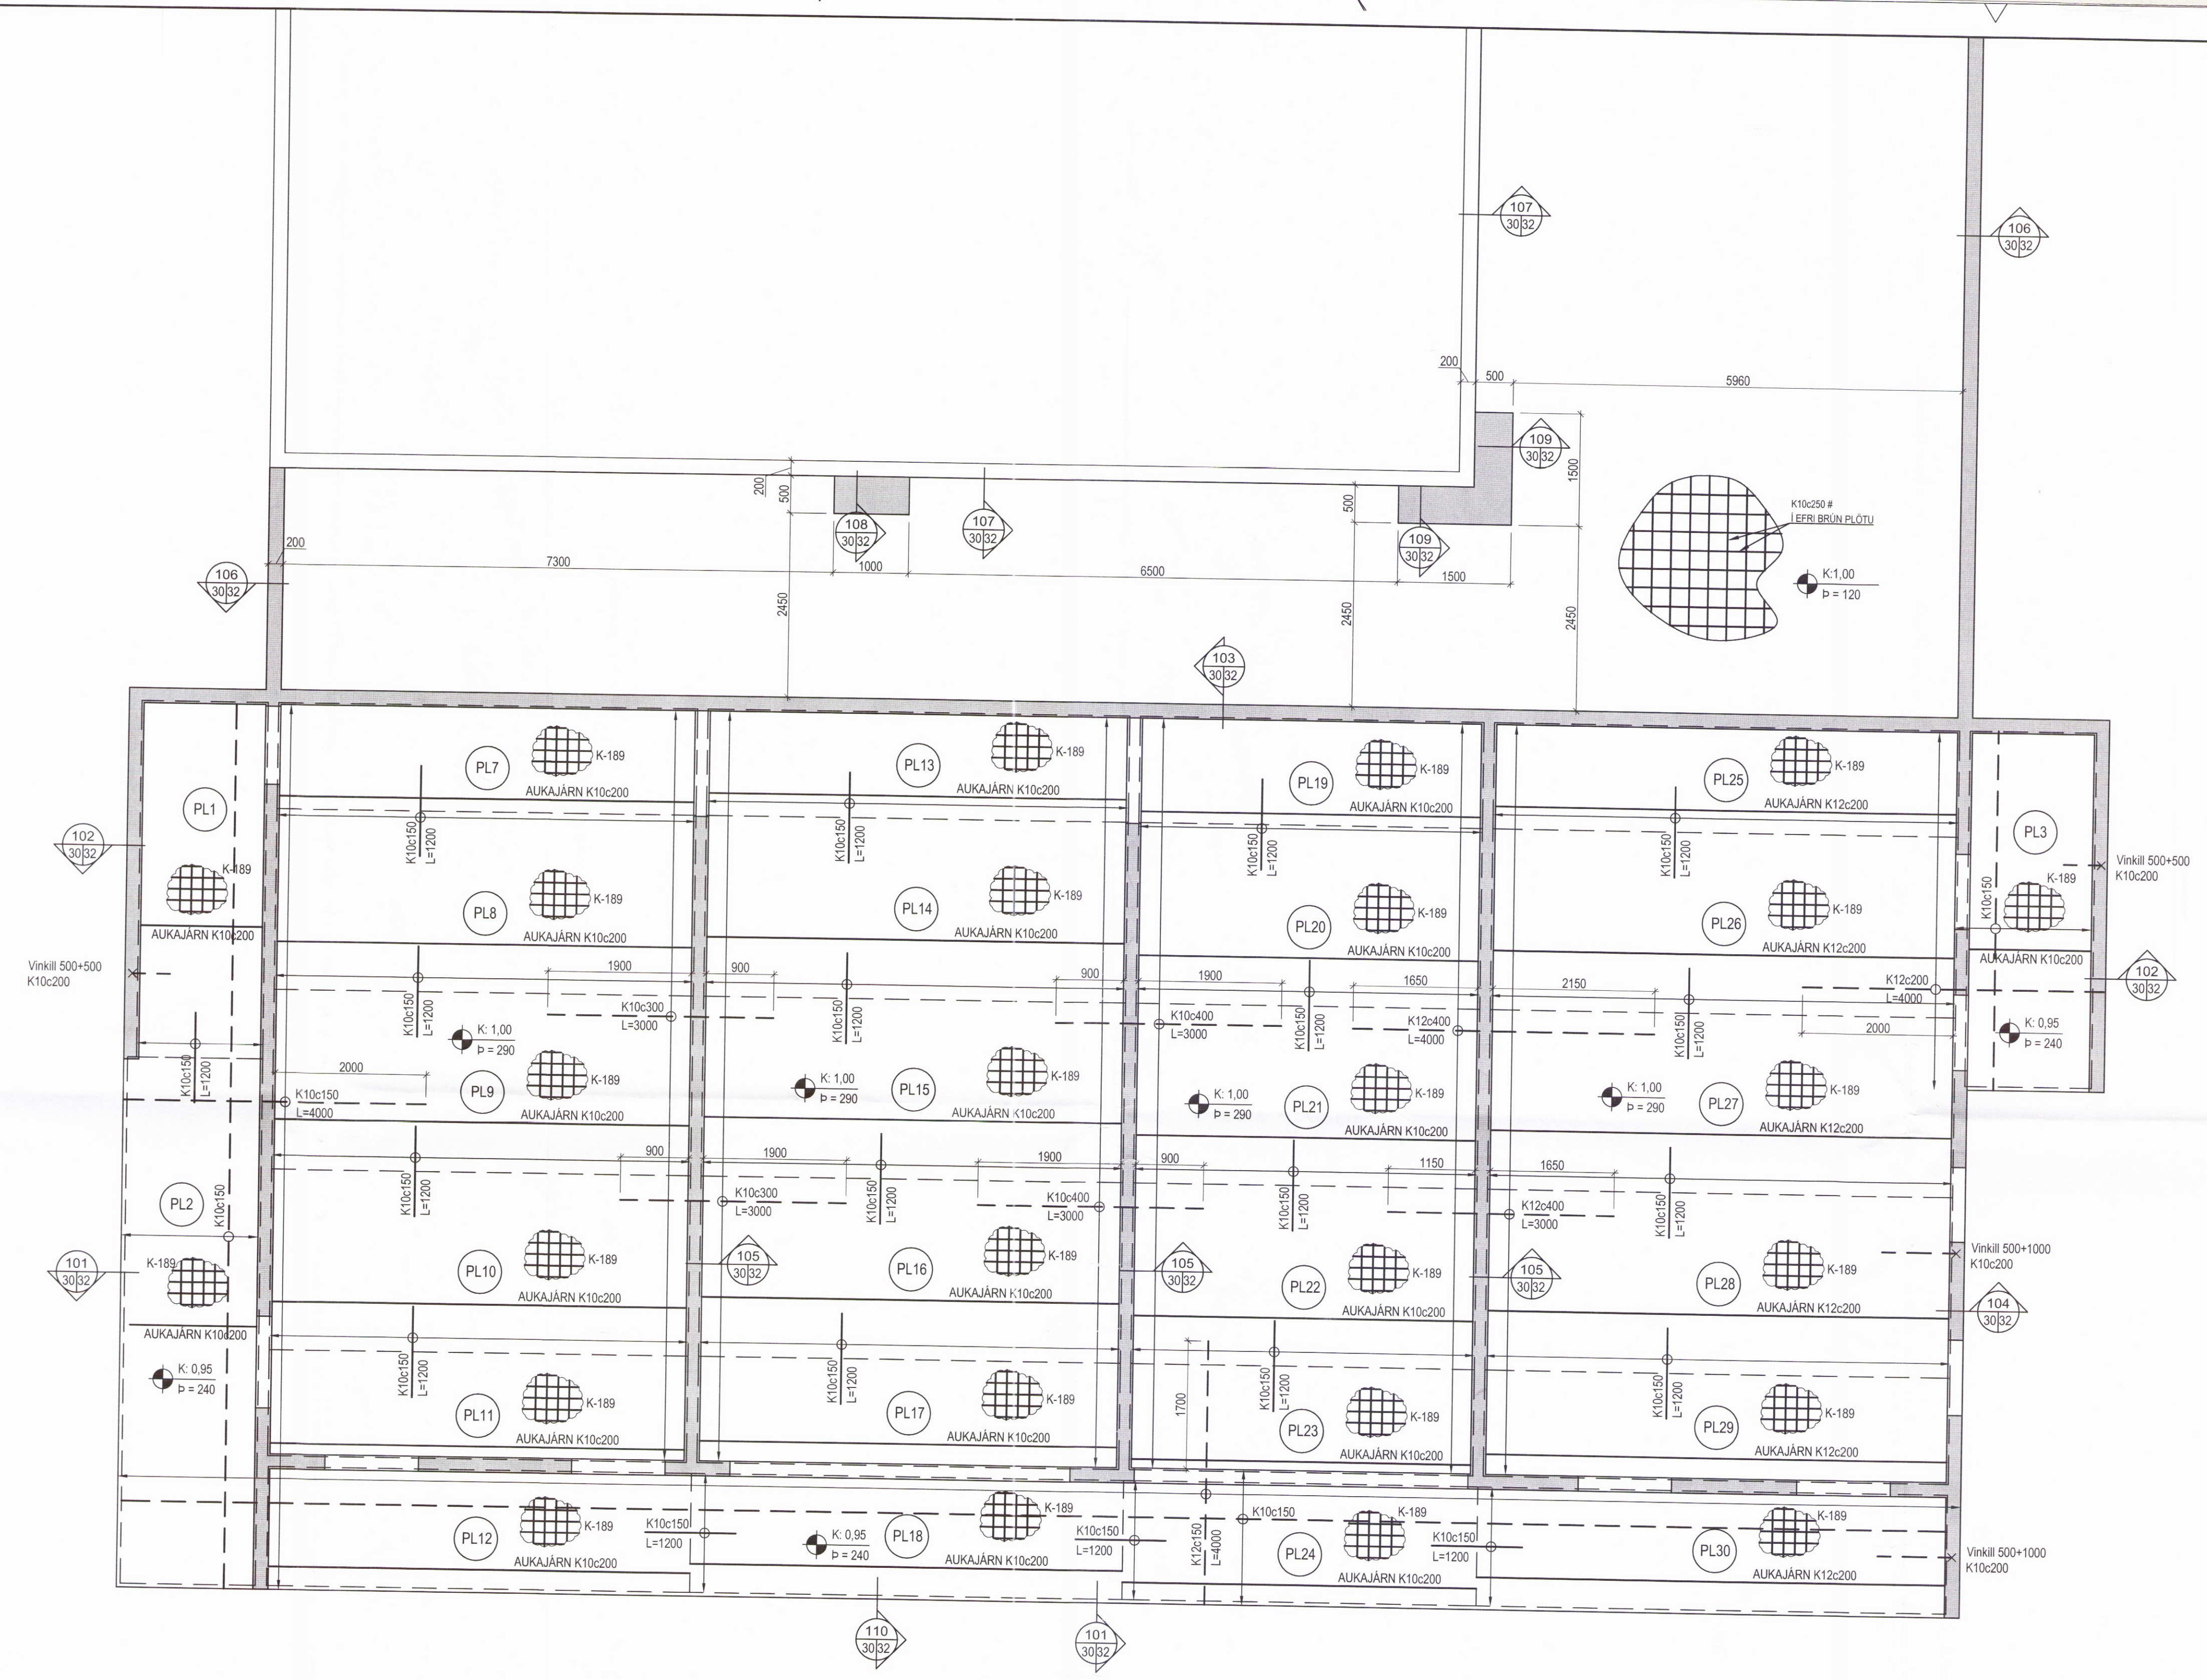

Deilijám skulu vera K10c250 nema annað sé tekið fram.

Gullfosskaffi, 801 Selfoss
 Áfangi 2 í stækkun
 Burðarvirki
 Plata yfir kjallara, Filigran
 Grunnmynd

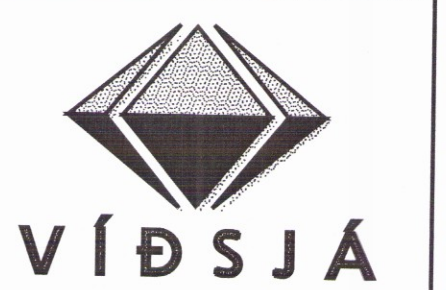

MANND	SG	TEKNAÐ	SG	MVV	1:50	VERNR	V 17-007
SAUB		SKRA	Burður	TEKNI NR			
UTGAFA		DAGS	13.03.2017	B 30			

Handwritten signature and number: 16090103-4849

VERKFRÆÐISTOFA FRV
 TRYGGVAGATA 11 101 REKJAVÍK
 SIM: 561 9040, NETFANG: vidsja@vidsja.is
 www.vidsja.is