


Ú3 - ÚTVEGGJAEINING  
 Mkv. 1:20  
 ÁSÝND INNAFRÁ

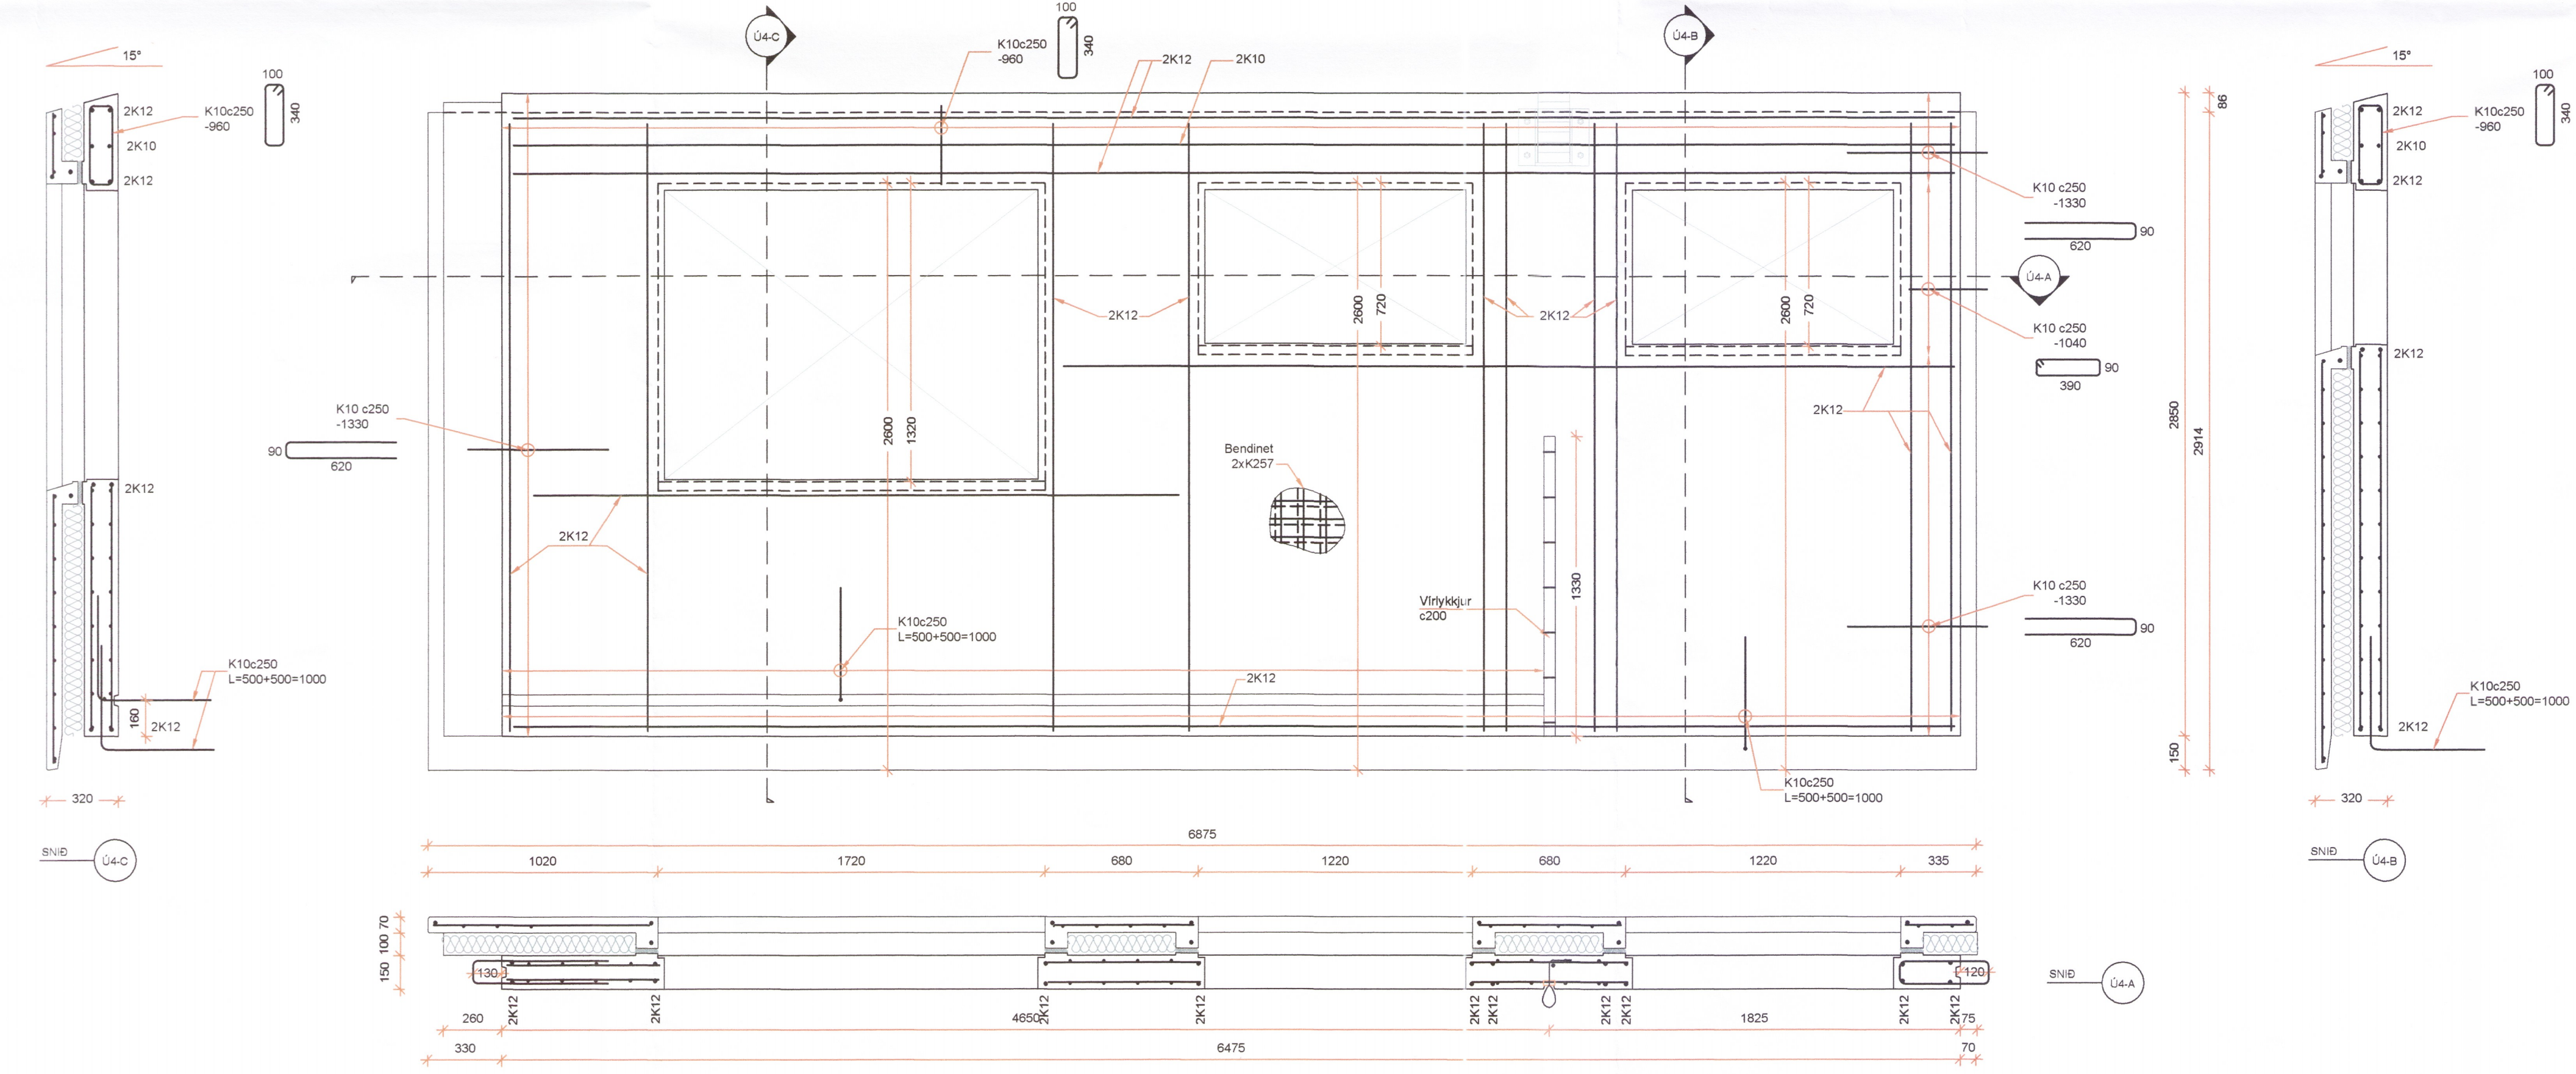

Ú4 - ÚTVEGGJAEINING  
 Mkv. 1:20  
 ÁSÝND INNAFRÁ

1797-19

HÖNNUÐUR	<i>Sigurður</i>
HÖNNUNARSTJÓRI	
<b>ÁLFTRÖÐ SKEIÐA- OG GNÚPVERJAHREPPI HESTHÚS</b>	
SIGURÐUR UNNAR SIGURÐSSON 290772-4279	VERKFRÆÐINGUR
BURÐARVIRKI : ÚTVEGGJAEININGAR	
SÉRMYNDIR	
HANNAD/TEIKNAD: SUS	DAGS: 01.03.19
Mkv: 1:20	Á A1
TEIKN. NR:	<b>B06</b>