




Ú1 - ÚTVEGGJAEINING
 Mkv. 1:20
 ÁSÝND INNANFRÁ

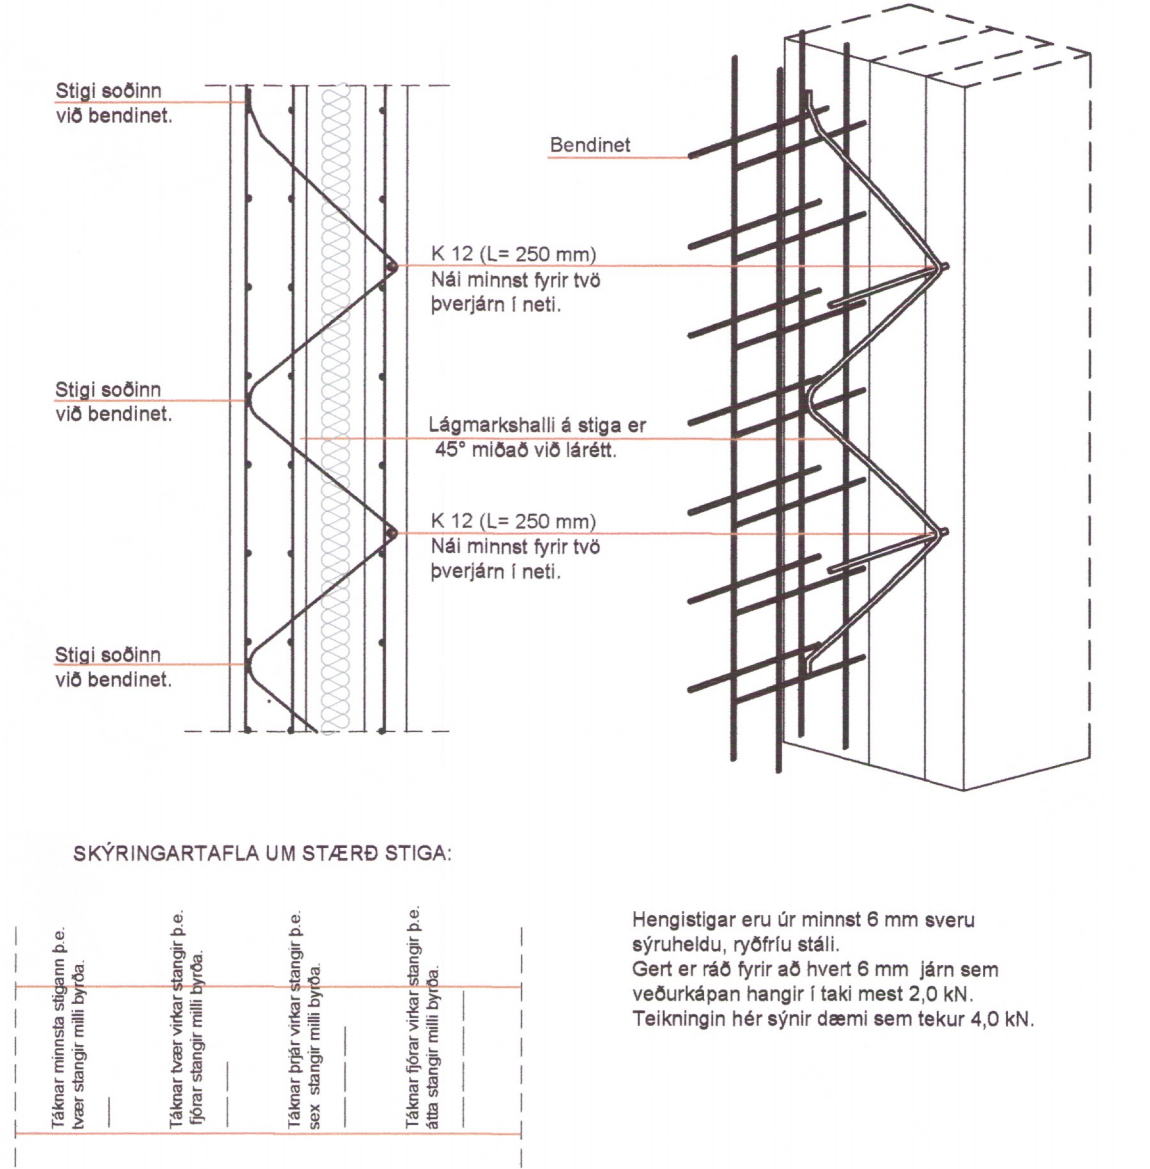

TENING INNRA OG YTRA BYRÐIS
 Ekki í kvarða

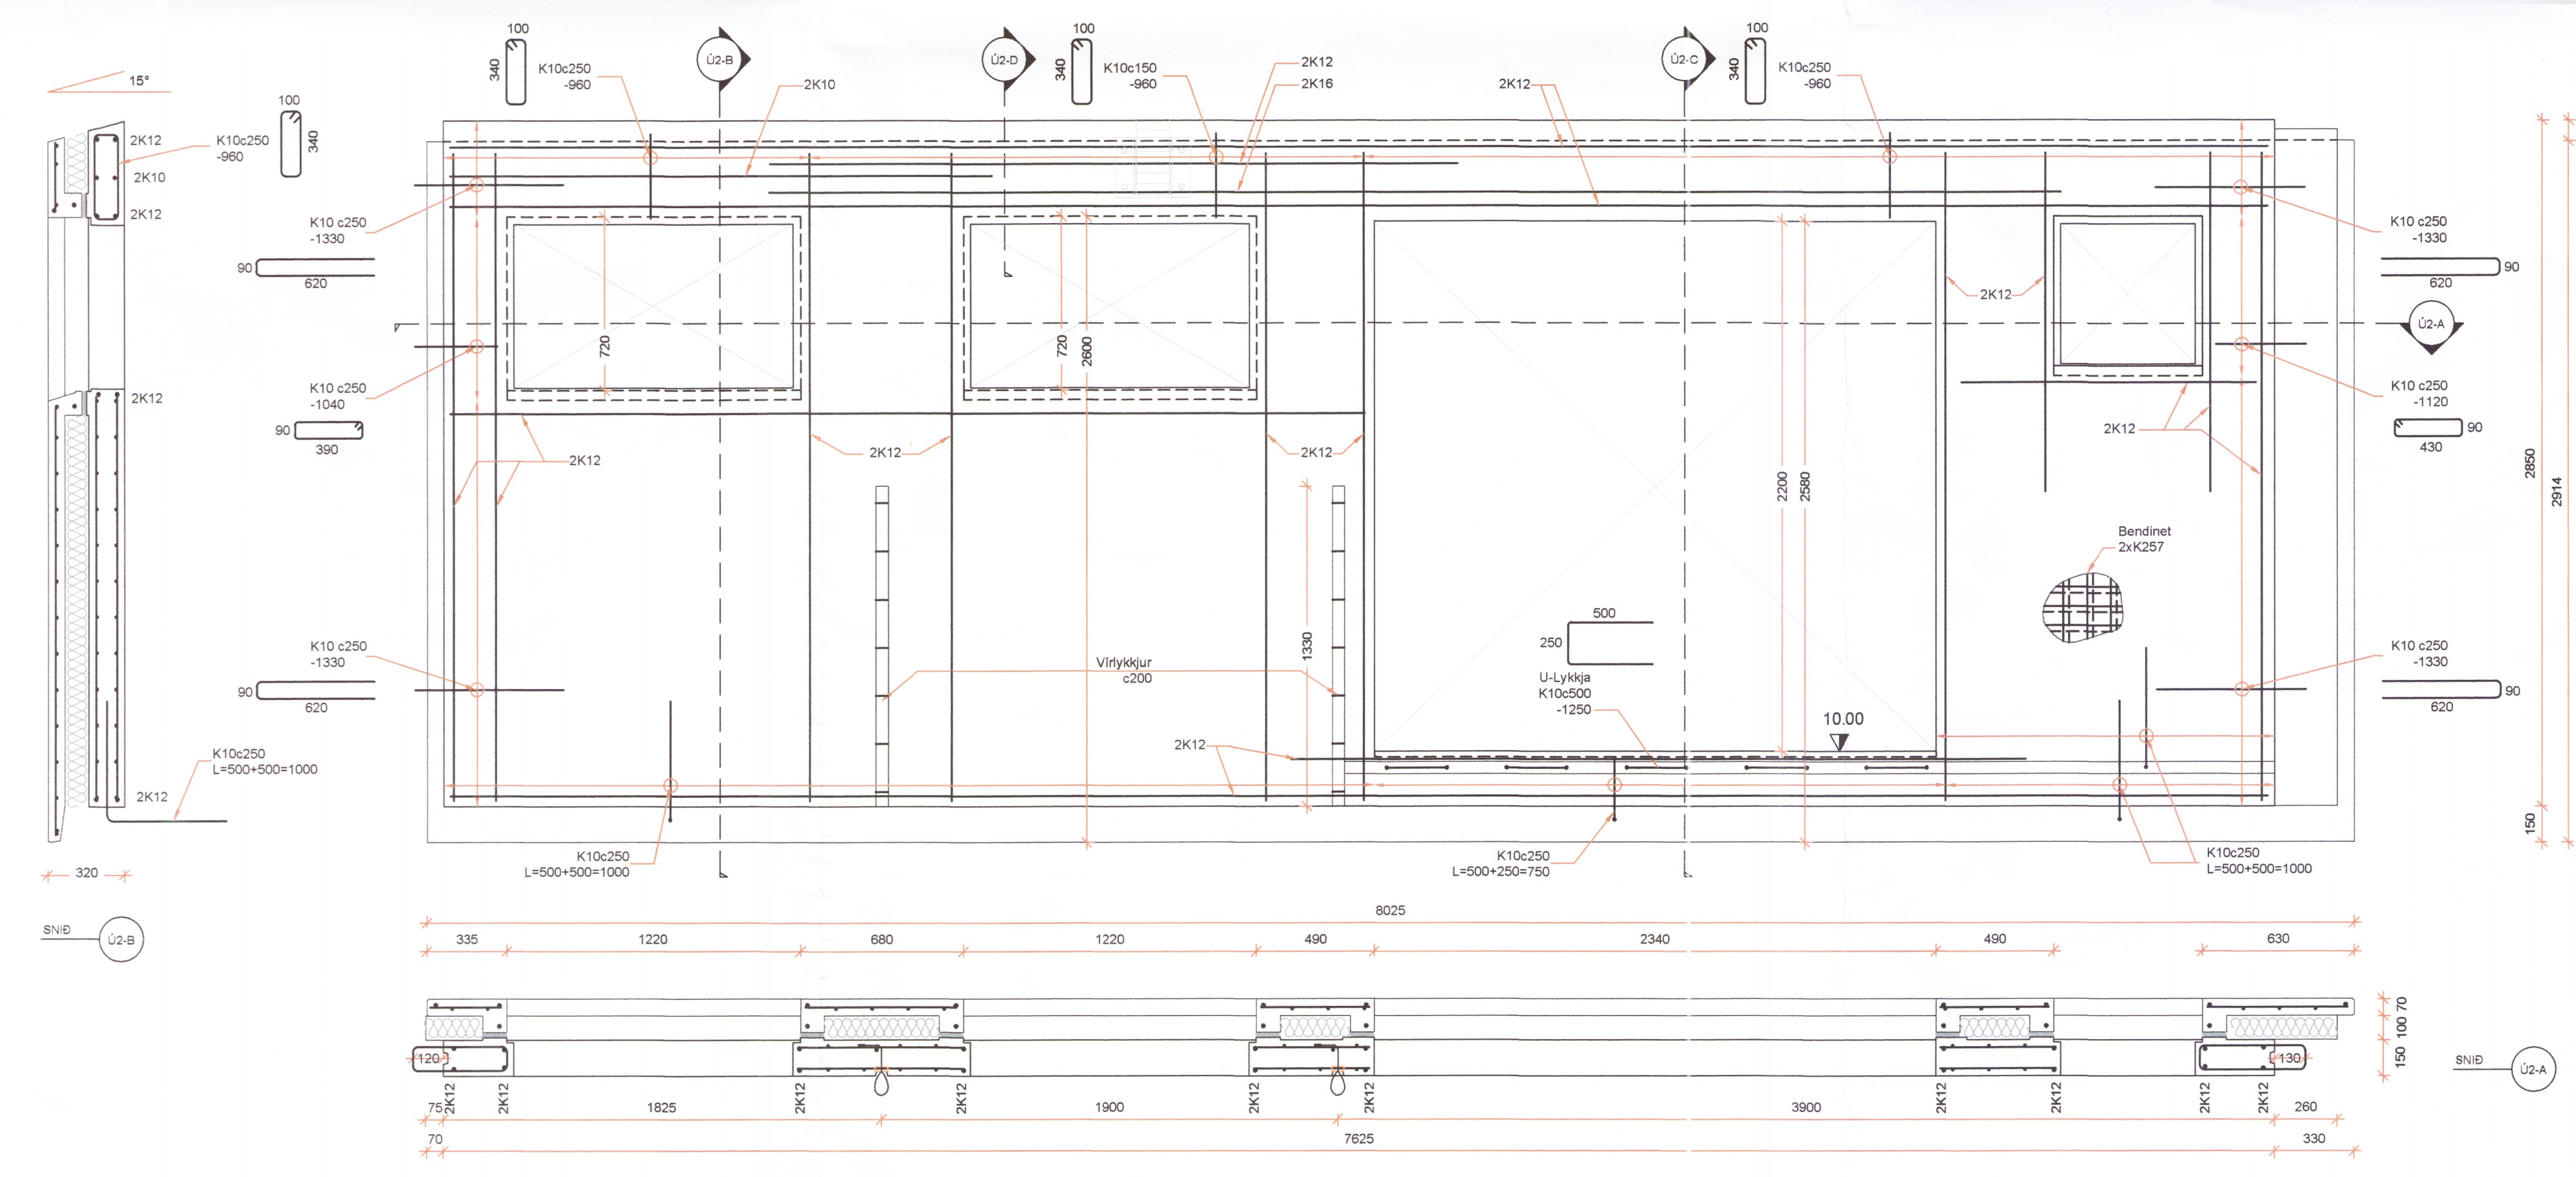

Ú2 - ÚTVEGGJAEINING
 Mkv. 1:20
 ÁSÝND INNANFRÁ

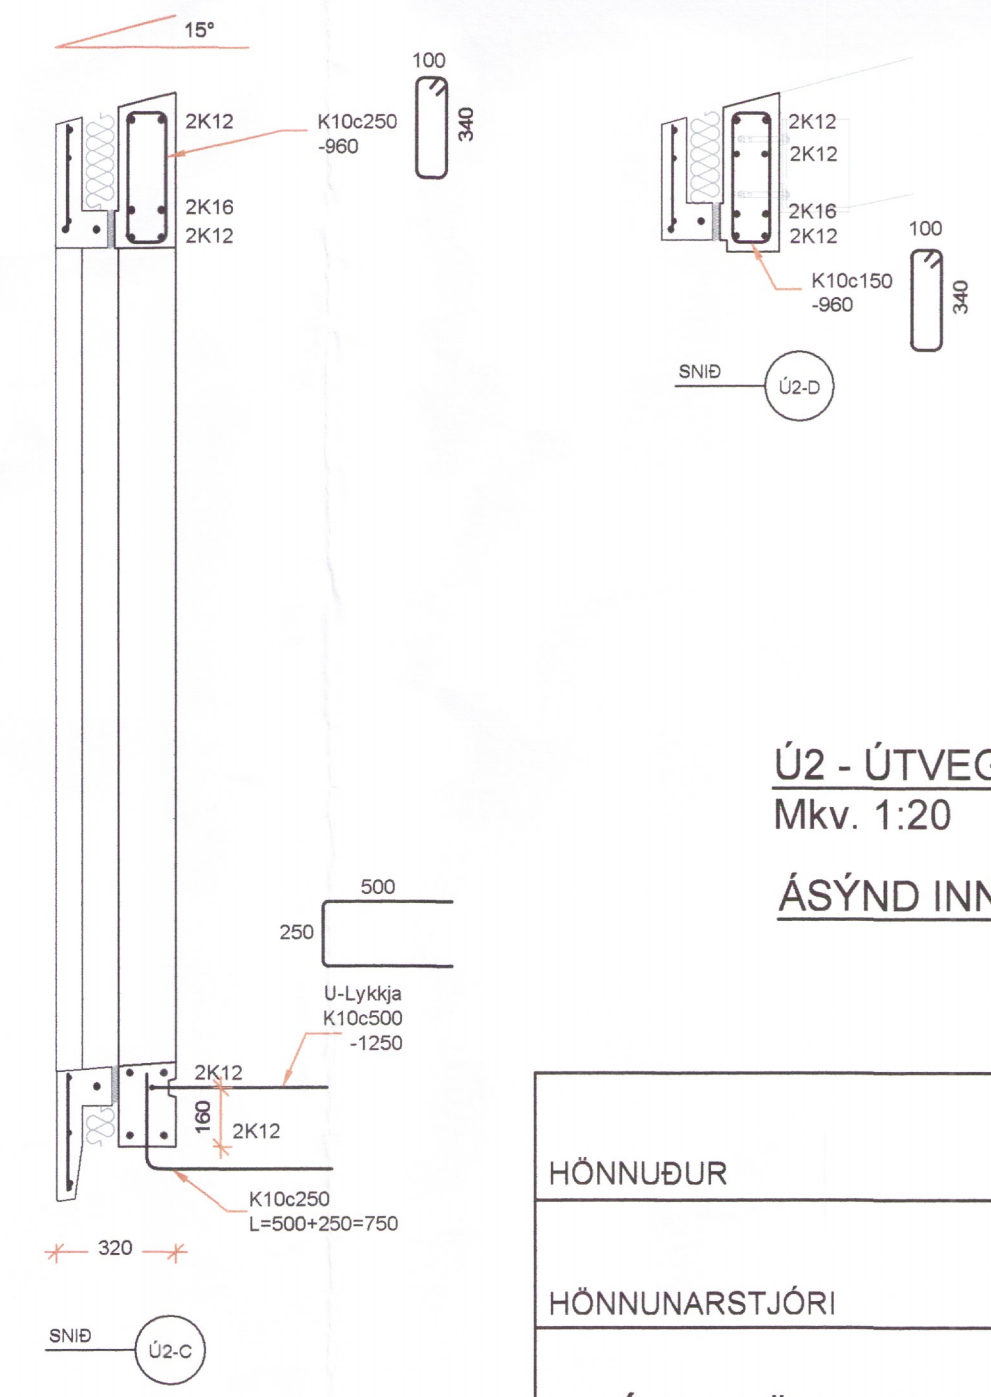

1795-19

HÖNNUÐUR	Sig. U. Sig.
HÖNNUNARSTJÓRI	
ÁLFTRÖÐ SKEIÐA- OG GNÚPVERJAHREPPI HESTHÚS	
SIGURÐUR UNNAR SIGURÐSSON 290772-4279	VERKFRÆÐINGUR
BUÐARVIRKI : ÚTVEGGJAEININGAR	
SÉRMYNDIR	
HANNAB/TEIKNAD: SUS	DAGS: 01.03.19 Mkv. 1:20 Á A1
	TEIKN. NR: B05