


Skjaláfangs- og byggingarfulltrúi Uppsveita bs.
Yfirfarið
 12 JUNI 2017
Steinn Þor
 F.A. Byggingarfulltrúi

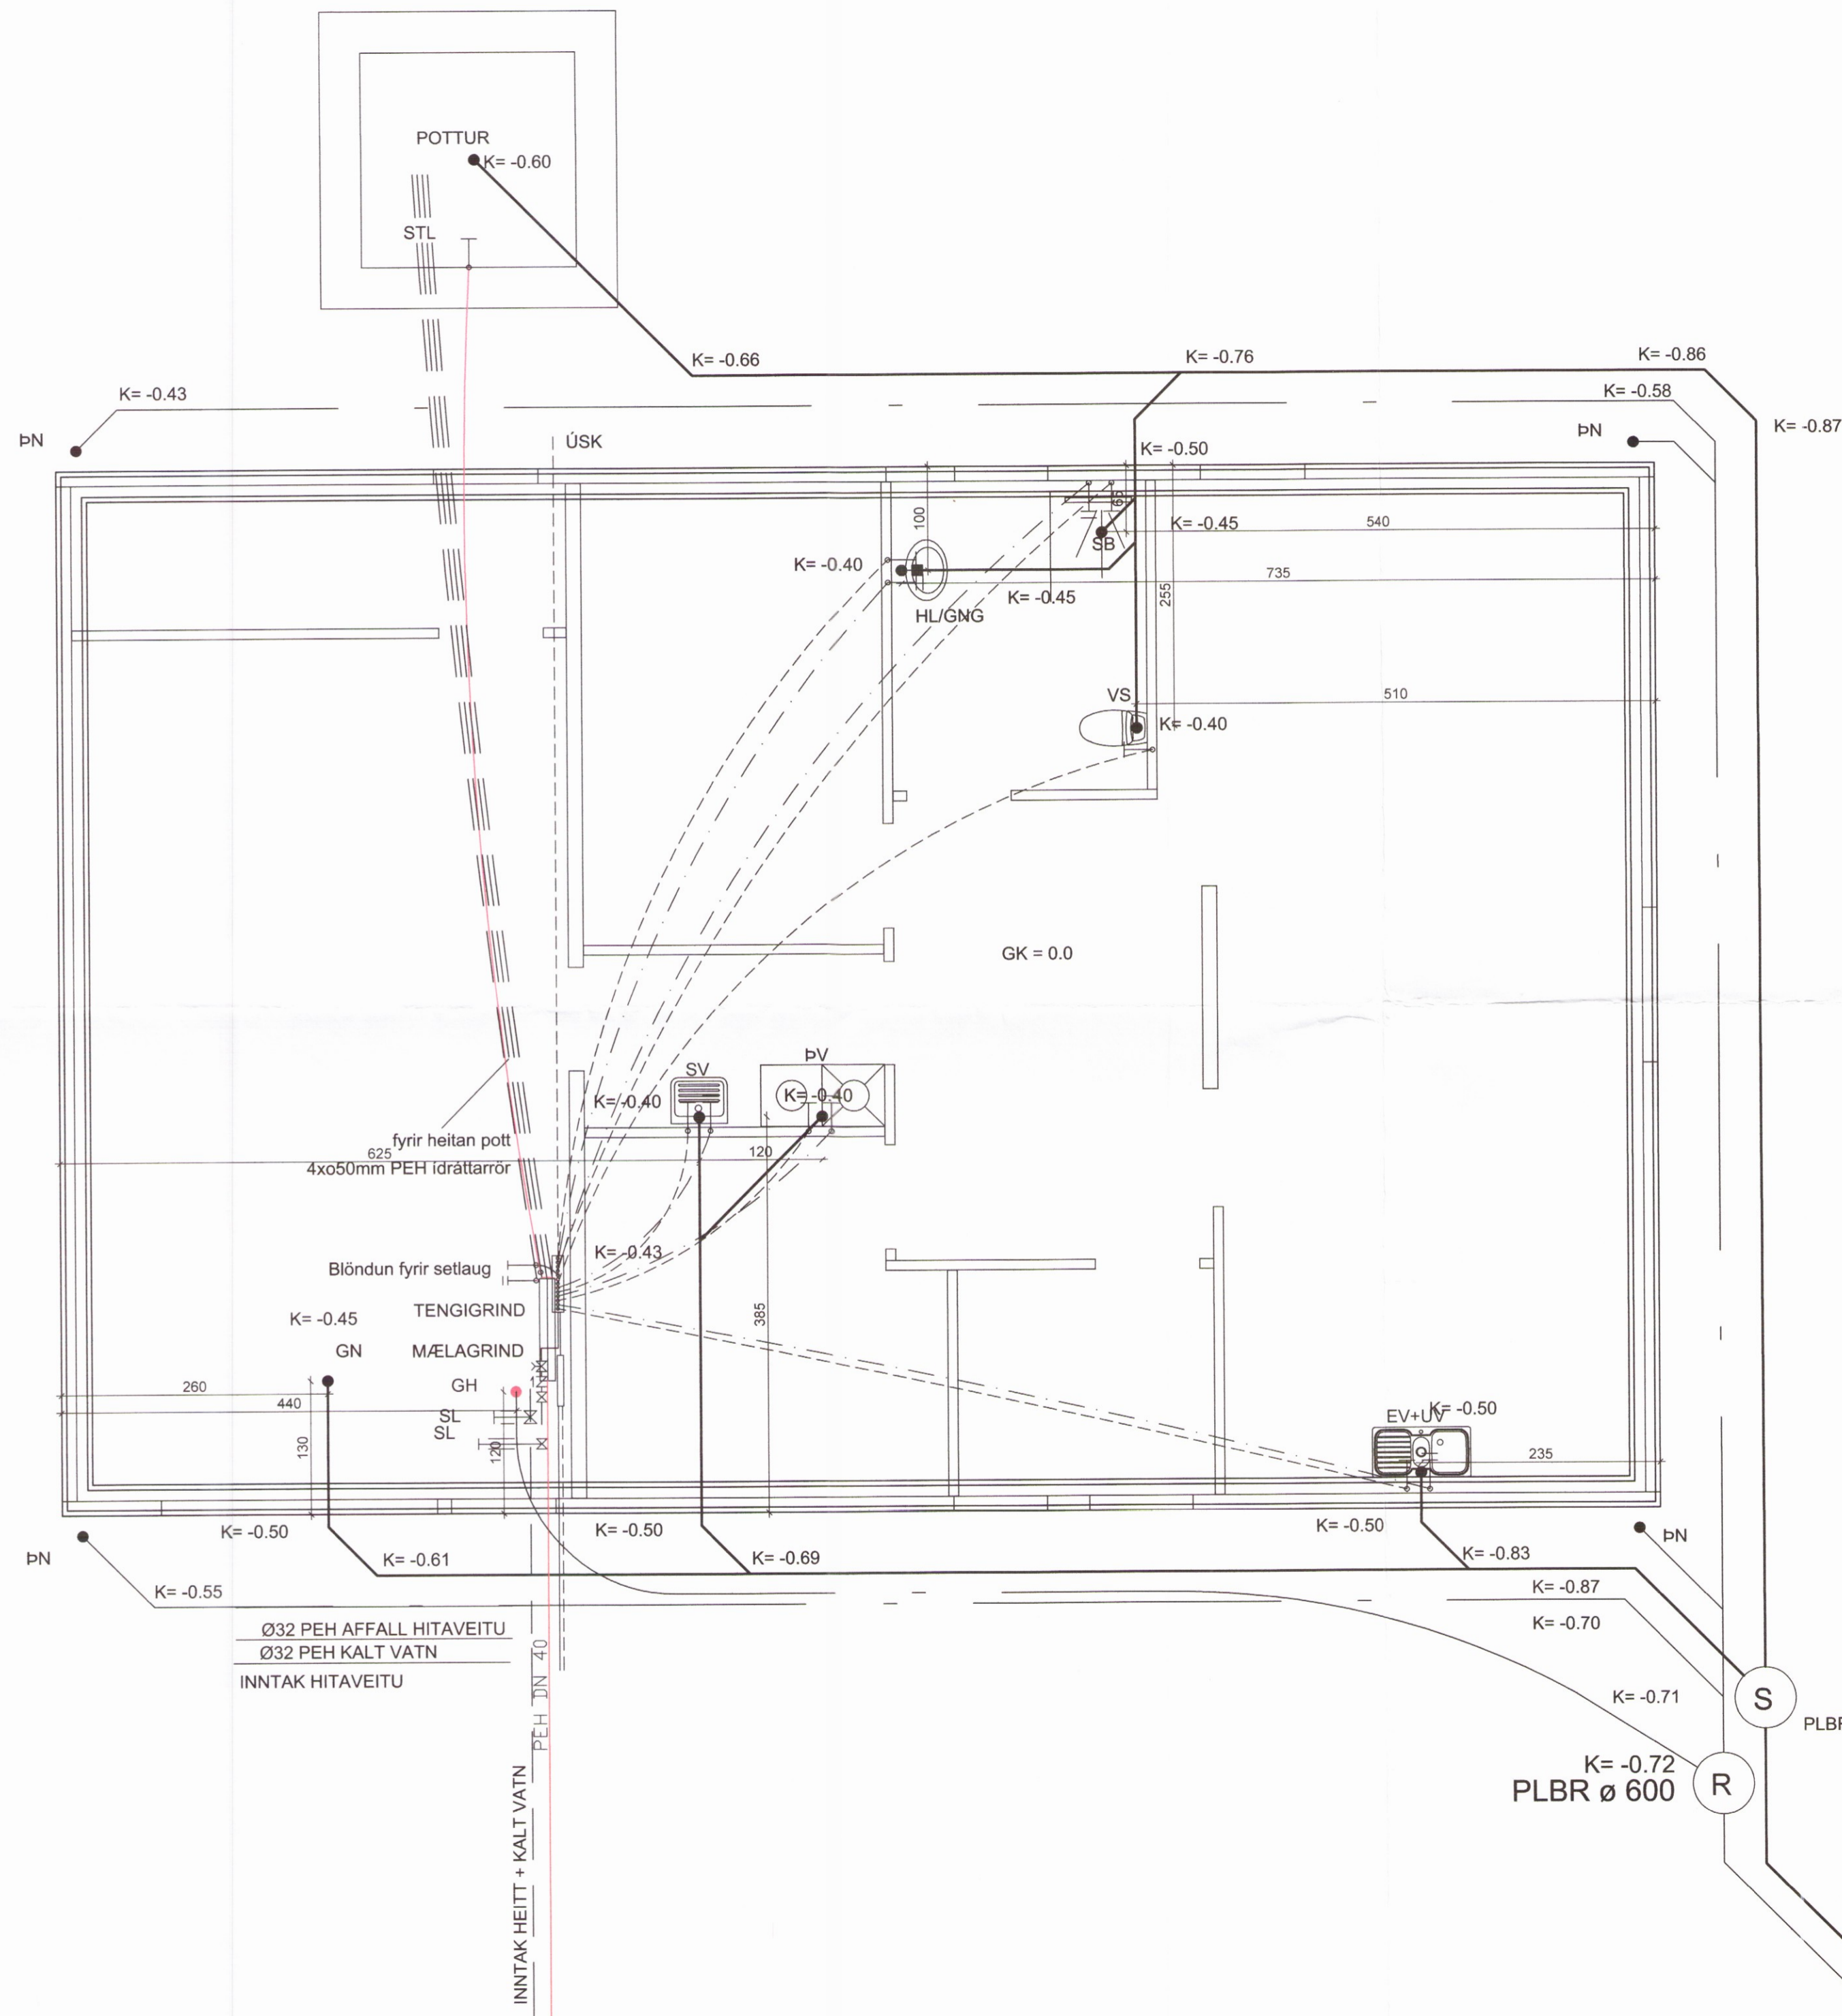

SKÝRINGAR
 - - - - - KÖLD NEYSLUVATNSÖGN.
 - · - · - HEIT NEYSLUVATNSÖGN.
 ——— SKOLPLÖGN

HL=HANDLAUG
 EV=ELDHÚSVASKUR
 VS=VATNSSALERNI
 ÞV=ÞVOTTAVÉL
 RV=RÆSTIVASKUR
 GN=GEGNUMSTREYMISNIÐURFALL

PÍPUR ERU PEX-PÍPUR SKV. DIN 16892 OG DIN 4729 MEÐ SÚREFNIS HINDRANDI HIMNU SKV. DIN 4726 T.D. FYRIR 15X2,5mm PE Xa Í HLÍFÐARRÖRI, TENGÐAR Í DREIFIKISTU. FJÖGUR FYRIR HEIT OG FJÖGUR FYRIR KALT VATN. ÞRÝSTIPRÓFA SKAL PÍPUR SKV. DIN 4725

ALLAR MÚFFUR SKAL ÞETTA MEÐ GÚMMIHRINGJUM.

Teiknistofan
Örk
 Hafnargötu 90 230 Keflavík
 Haraldur Valbergsson B.F.Í.
 Kennitala: 290162-5999
 Sími 421-4140, ÖRK@ÖRK.IS

BÚSTJÓRABRAUT 4, 801 MIÐENGI			
Verk.	GRUNNMYND SKOLPLAGNIR OGNEYSLUVATN		
Hann. HV.	Teikn. HV.	Mkv. 1:50	Teikn.nr.
Samb.	Dags. 30,04,2017		E-159-1708-200

1817