




Skipulags- og byggingarfulltrúi Uppsveita bs.  
**Yfirfarið**  
 12 JUNI 2017  
*Stein Skjöl*  
 FA. Byggingarfulltrúi

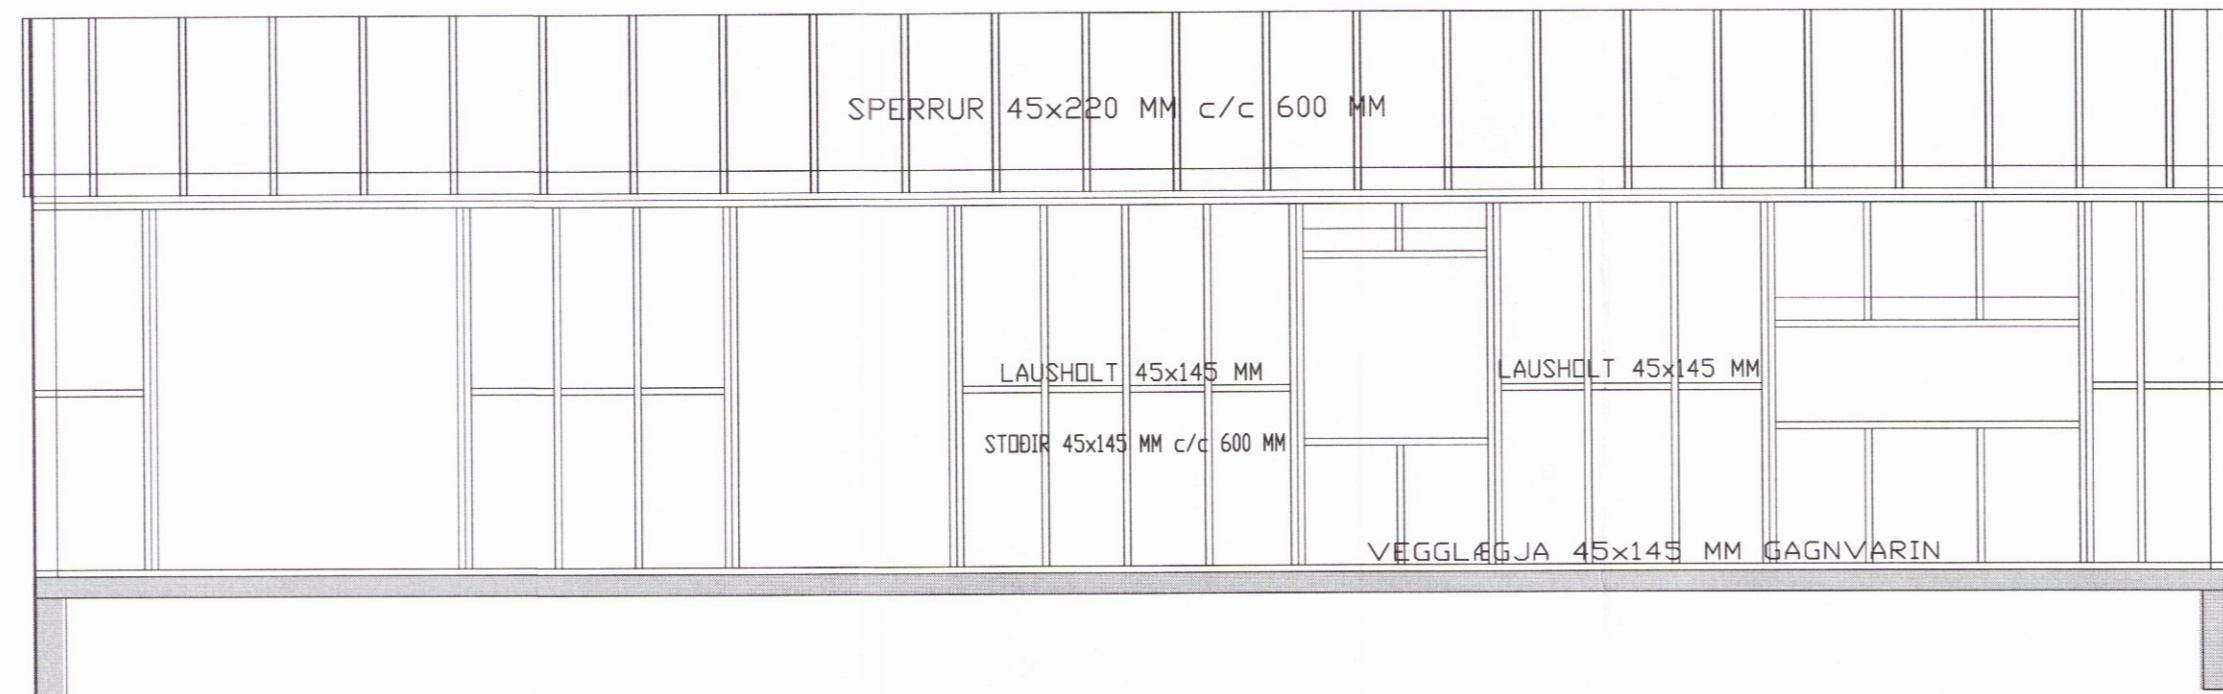


SNID - A 1:50

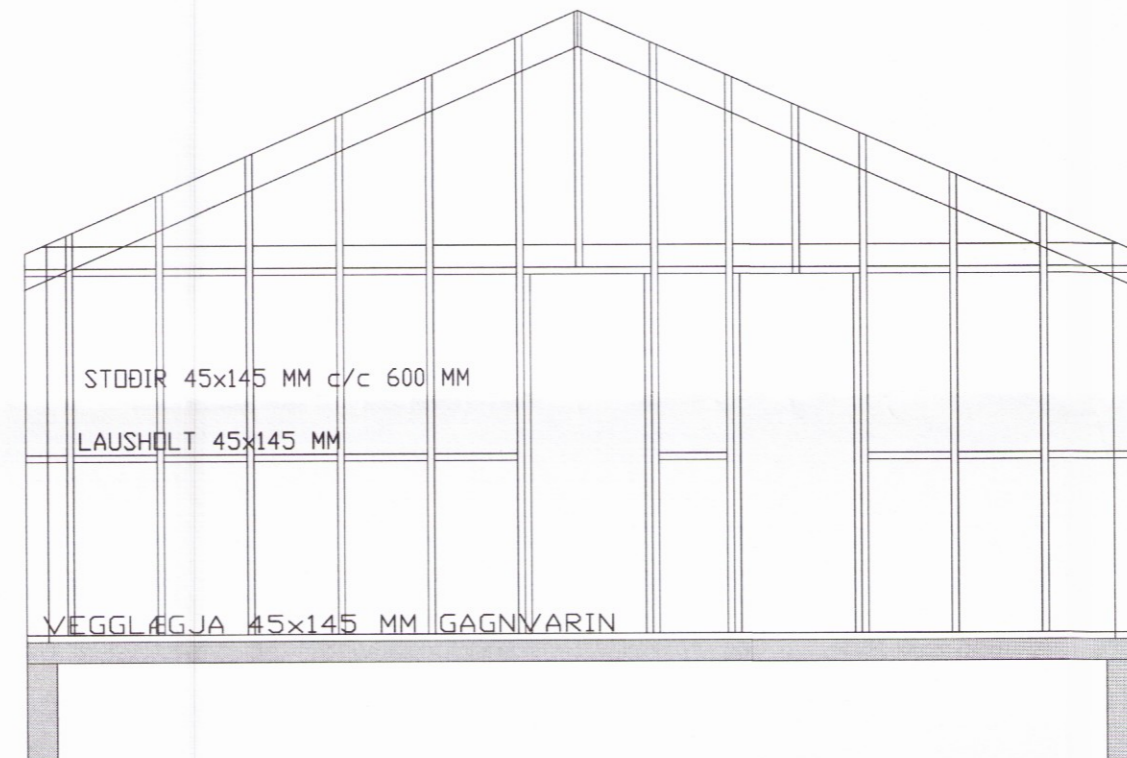

SNID - B 1:50

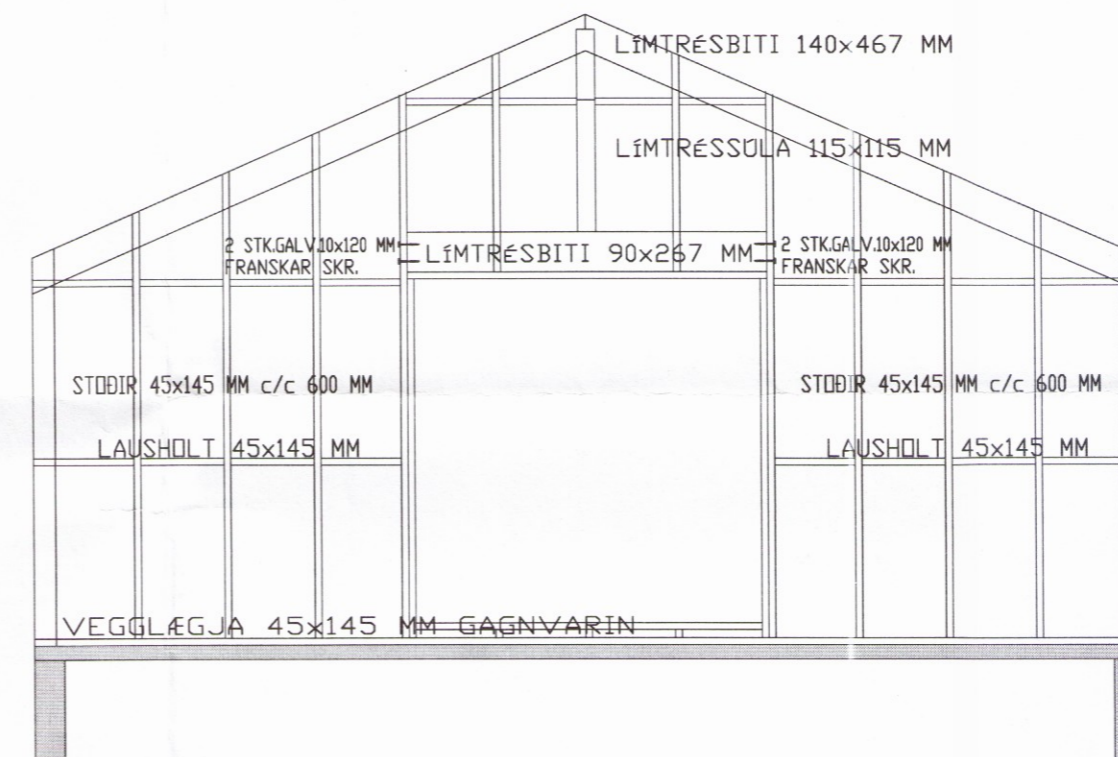

SNID - C 1:50

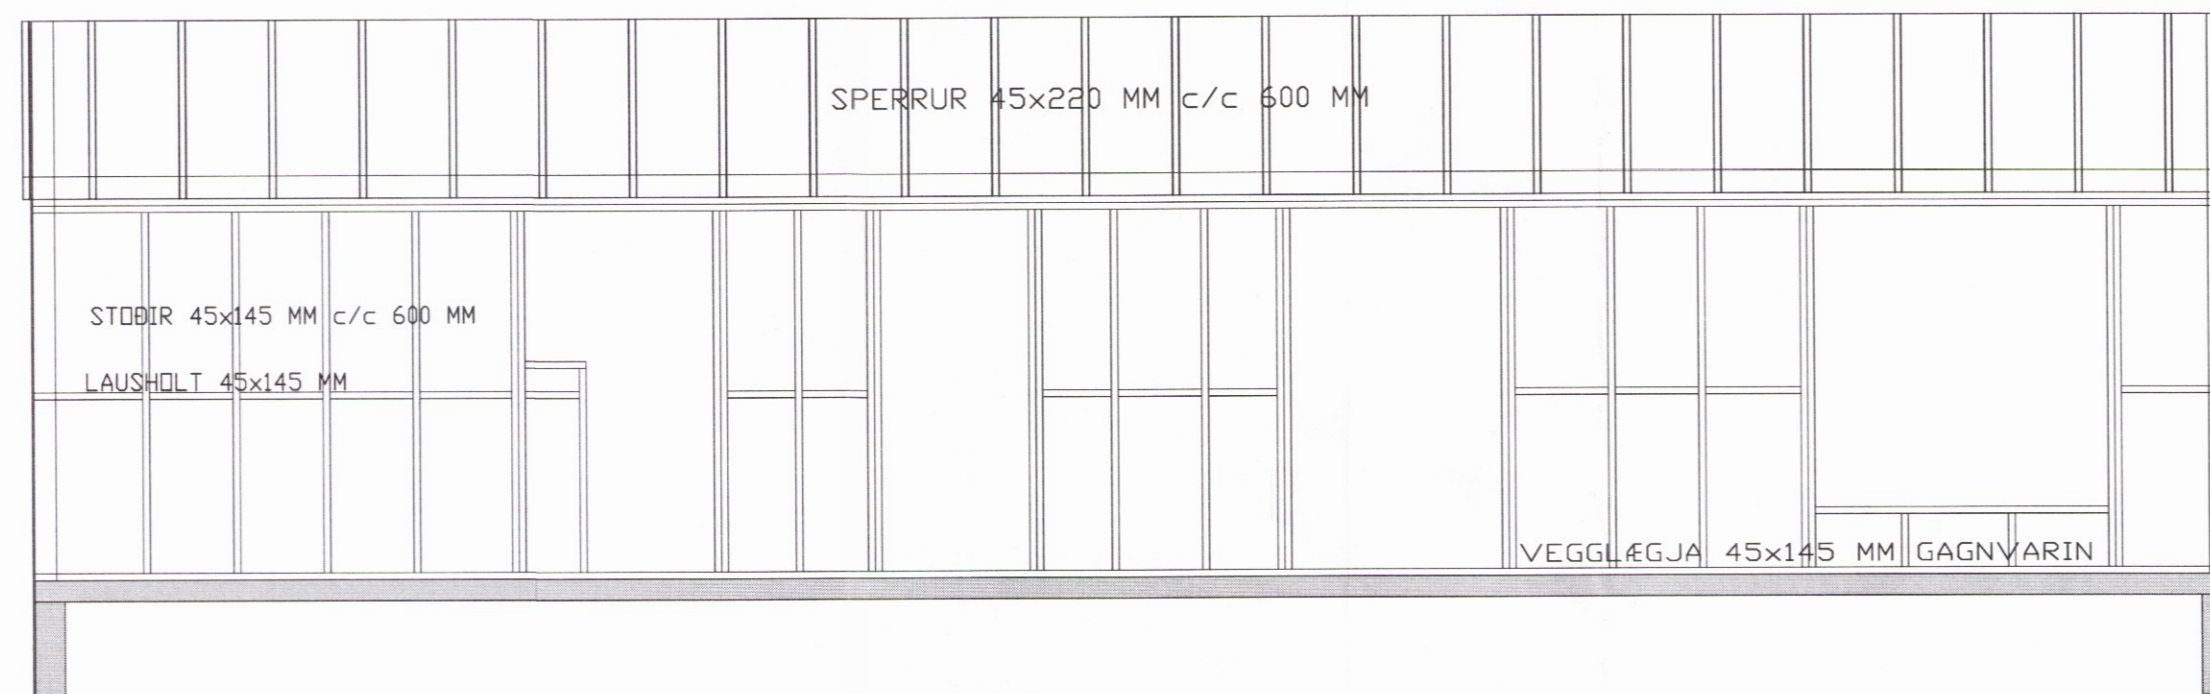

SNID - D 1:50

Breytingar	

SUMARHÚS Í KERHRAUNI  
 KERHRAUN B-137

HERMANN ISEBARN MFI  
 TEIKNISTOFA KRISTNIBRAUT 4  
 s 8487250 kt 050244-4319 netfang his1@simnet.is

Mál	1:50	SNID Í VEGGI GRUNNMYND
Dags.	mars, 2017	
Blad	8	

Yfirfarið

Hannad

*Hermann Isebarn*






