



PLAN +0 1:75

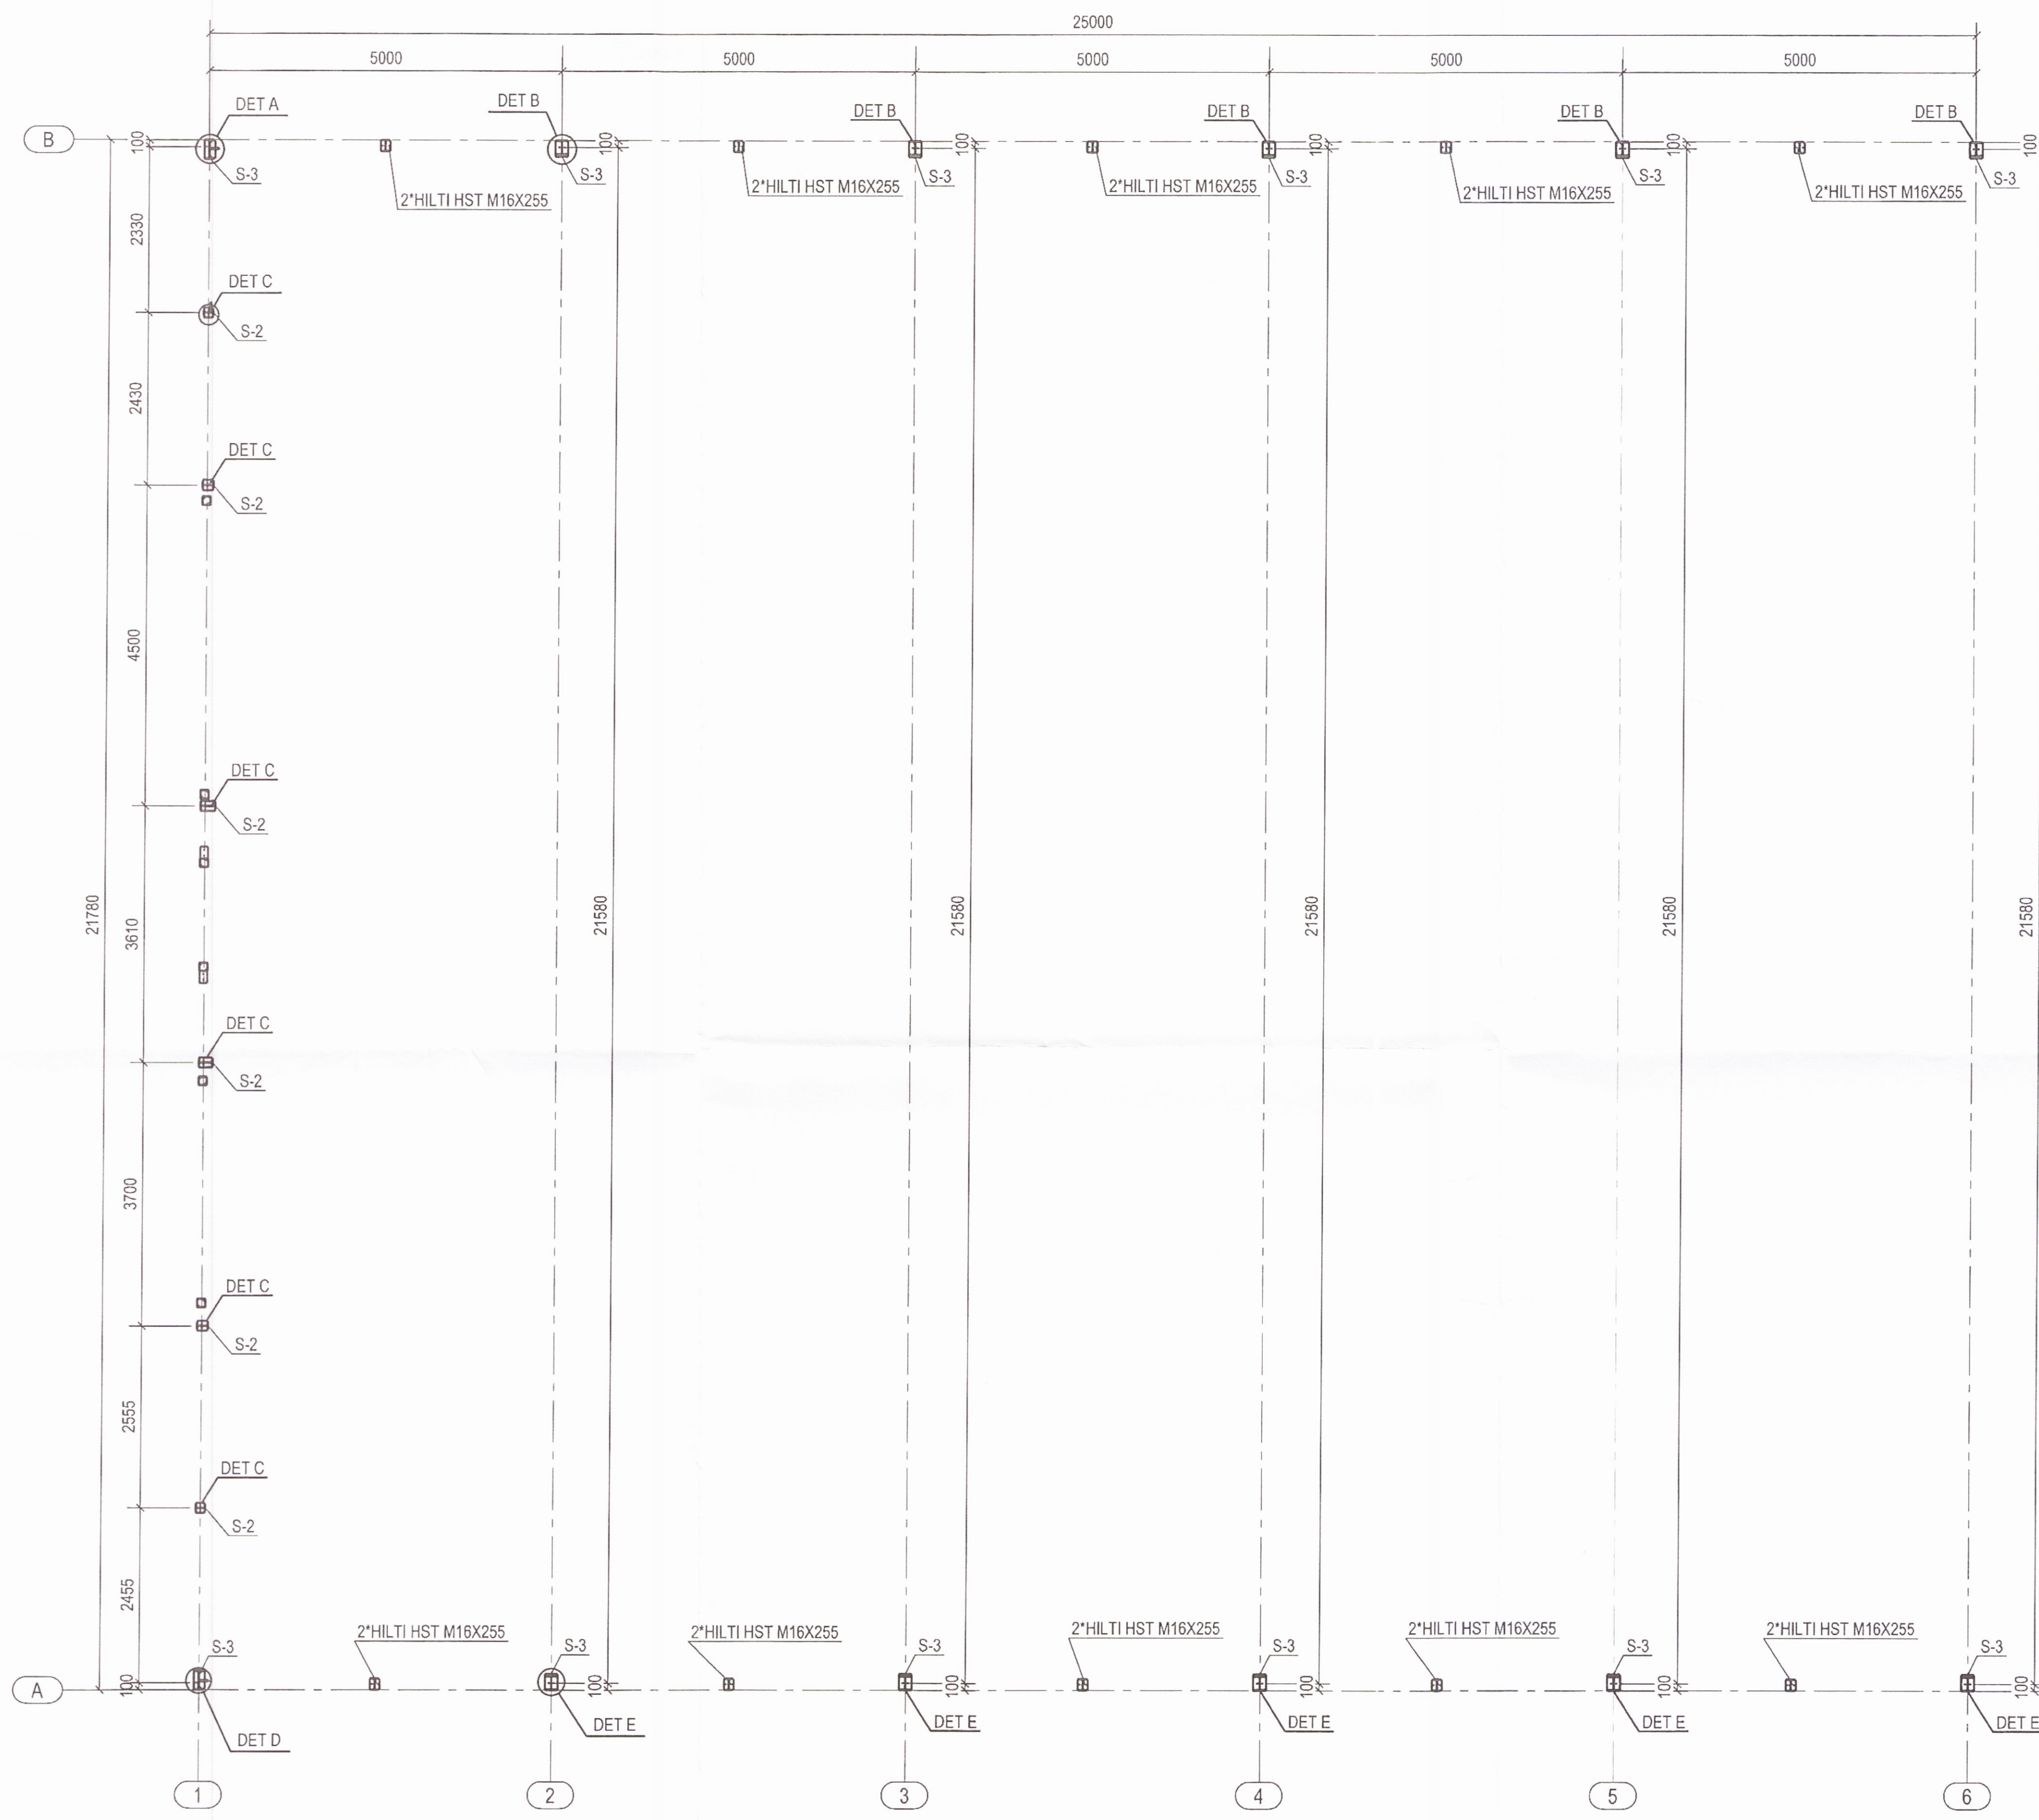

Skipulagi- og byggingarfulltrúi Uppsvéita bs.  
 Yfirfarið  
 13. júní 2017  
 Fl. Byggingarfulltrúi

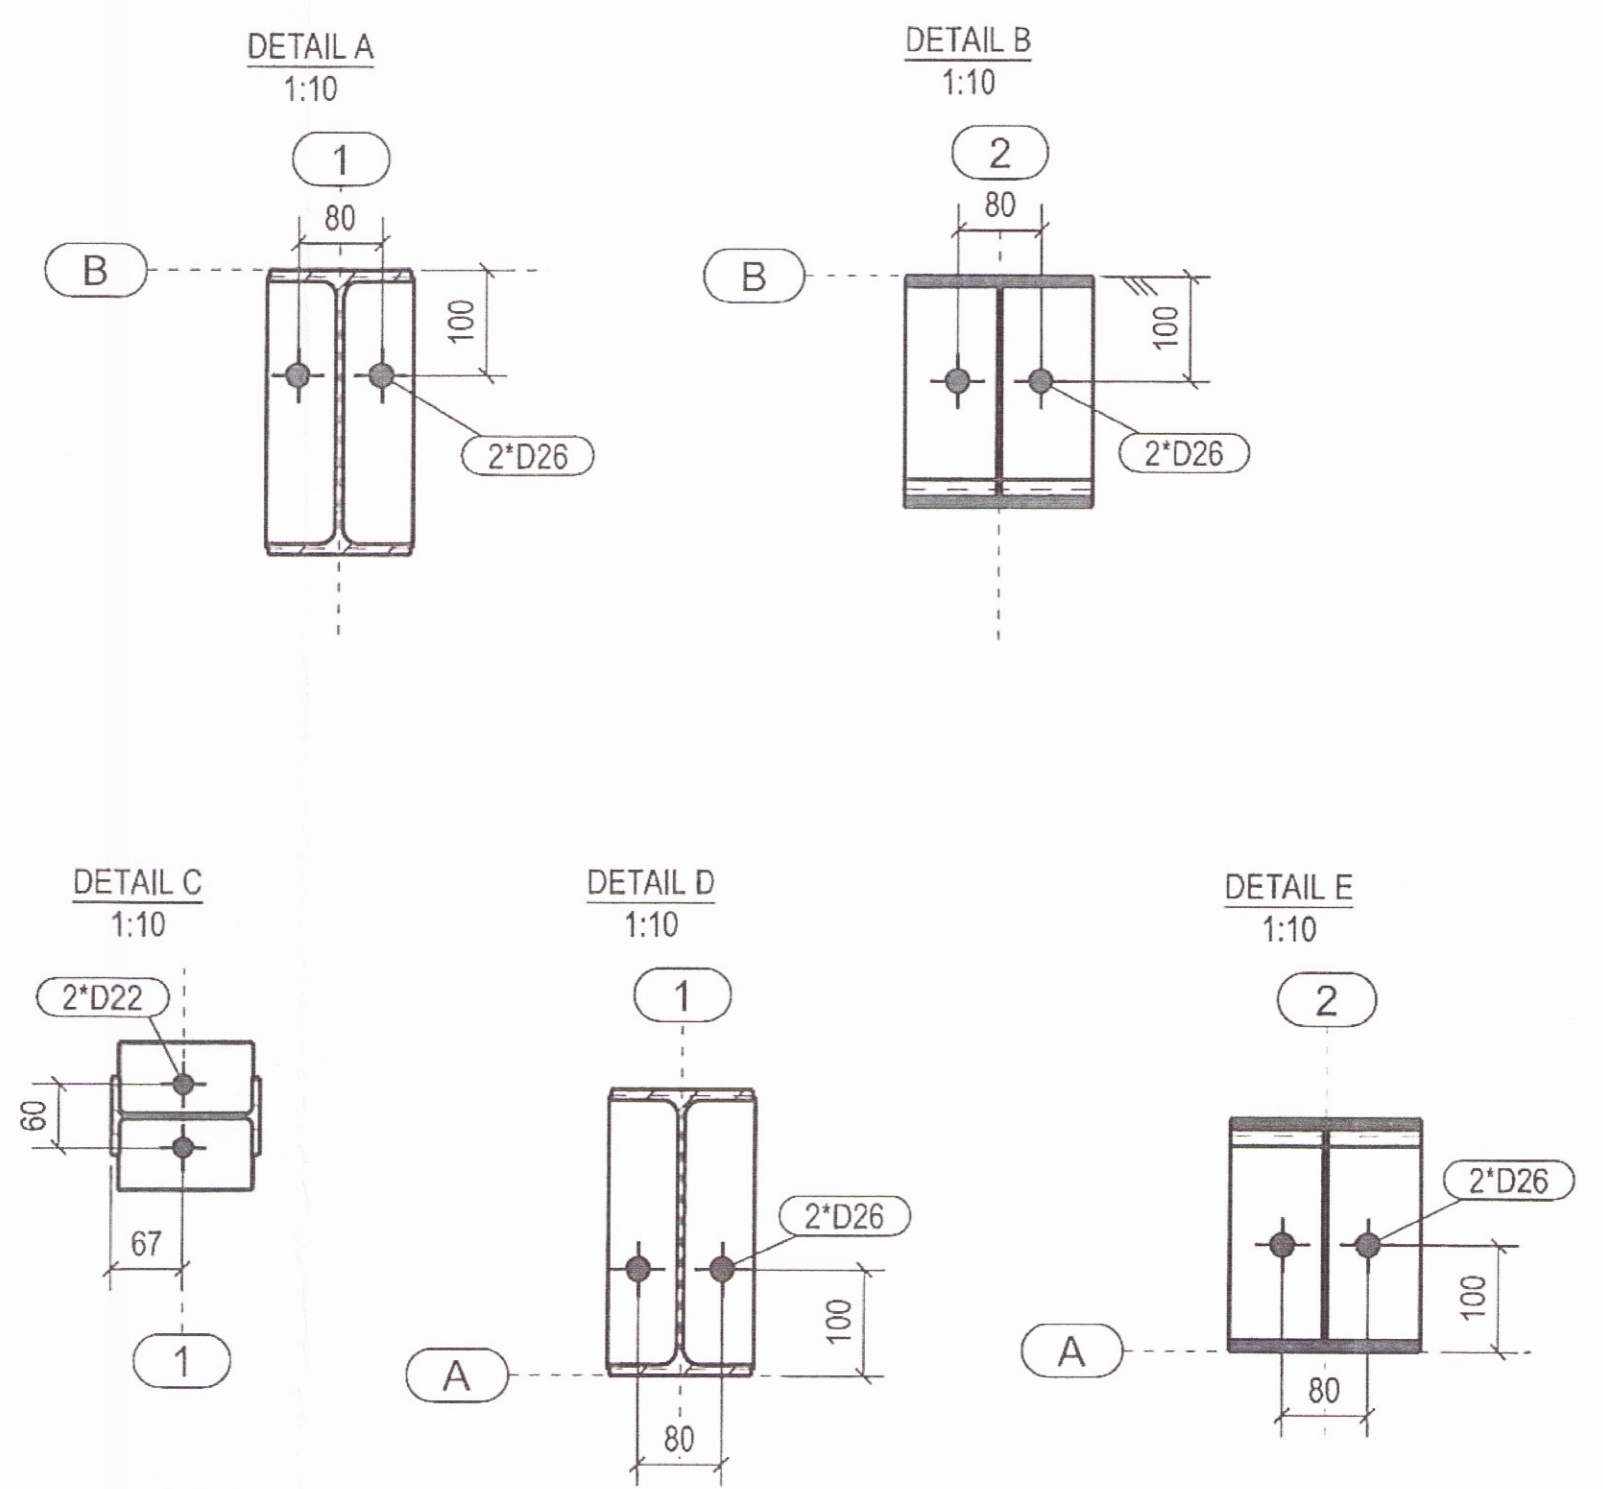

Hönnunarstjóri er:  
  
 Einar Bjarnald Jónsson kt; 261047-4119 hjá  
**Verkís hf.**  
 Ofanleiti 2  
 103 Reykjavík  
 +354 422 8000, [www.verkis.is](http://www.verkis.is)

Innflutnings- og sölufyrirtæki á yfirbyggingu fjóssins þ.e. stálgrind, klæðningu veggja og þaks, gluggum og hurðum ásamt festingum er:  
**Hýsi-Merkúr**  
 Lambhagavegi 6  
 113 Reykjavík  
 +354 534 6050, [www.hysi.is](http://www.hysi.is)  
 Tæknimenn fyrirtækisins höfðu umsjón með hönnun og framleiðslu á yfirbyggingunni, en þeir eru:  
 Birkir Kúld, sölustjóri byggingardeildar og Þorvaldur Guðjónsson, verkfræðingur

## Sokkeljern S-2, S-3

| No                  | REV              | MARK | REVISION DESCRIPTION | CREATED   | APPROVED   | REV. DATE        |
|---------------------|------------------|------|----------------------|---|------------|------------------|
| Samsøvej 2          |                  |      | FAX: +45 96 572 729  |  |            |                  |
| DK-9500 Hobro       |                  |      | ds@ds-staal.dk       |   |            |                  |
| TLF: +45 96 572 727 |                  |      | www.ds-staal.dk      |   |            |                  |
| PROJEKT             | Miklaholt        |      |                      |   |            |                  |
| TITLE               | Indstøbningsplan |      |                      |   |            |                  |
| MODELLED BY         | BSZ              |      |                      |   |            |                  |
| CHECKED BY          |                  |      |                      | ISSUED  | 02.11.2016 | DRAWING SIZE. A2 |
| SCALE               | 1:10             | 1:75 | PROJEKT No           | 58326   |            |                  |
| REVISION No.        | 0                |      | DRAWING No           | G.4   |            |                  |