


3d 1:75

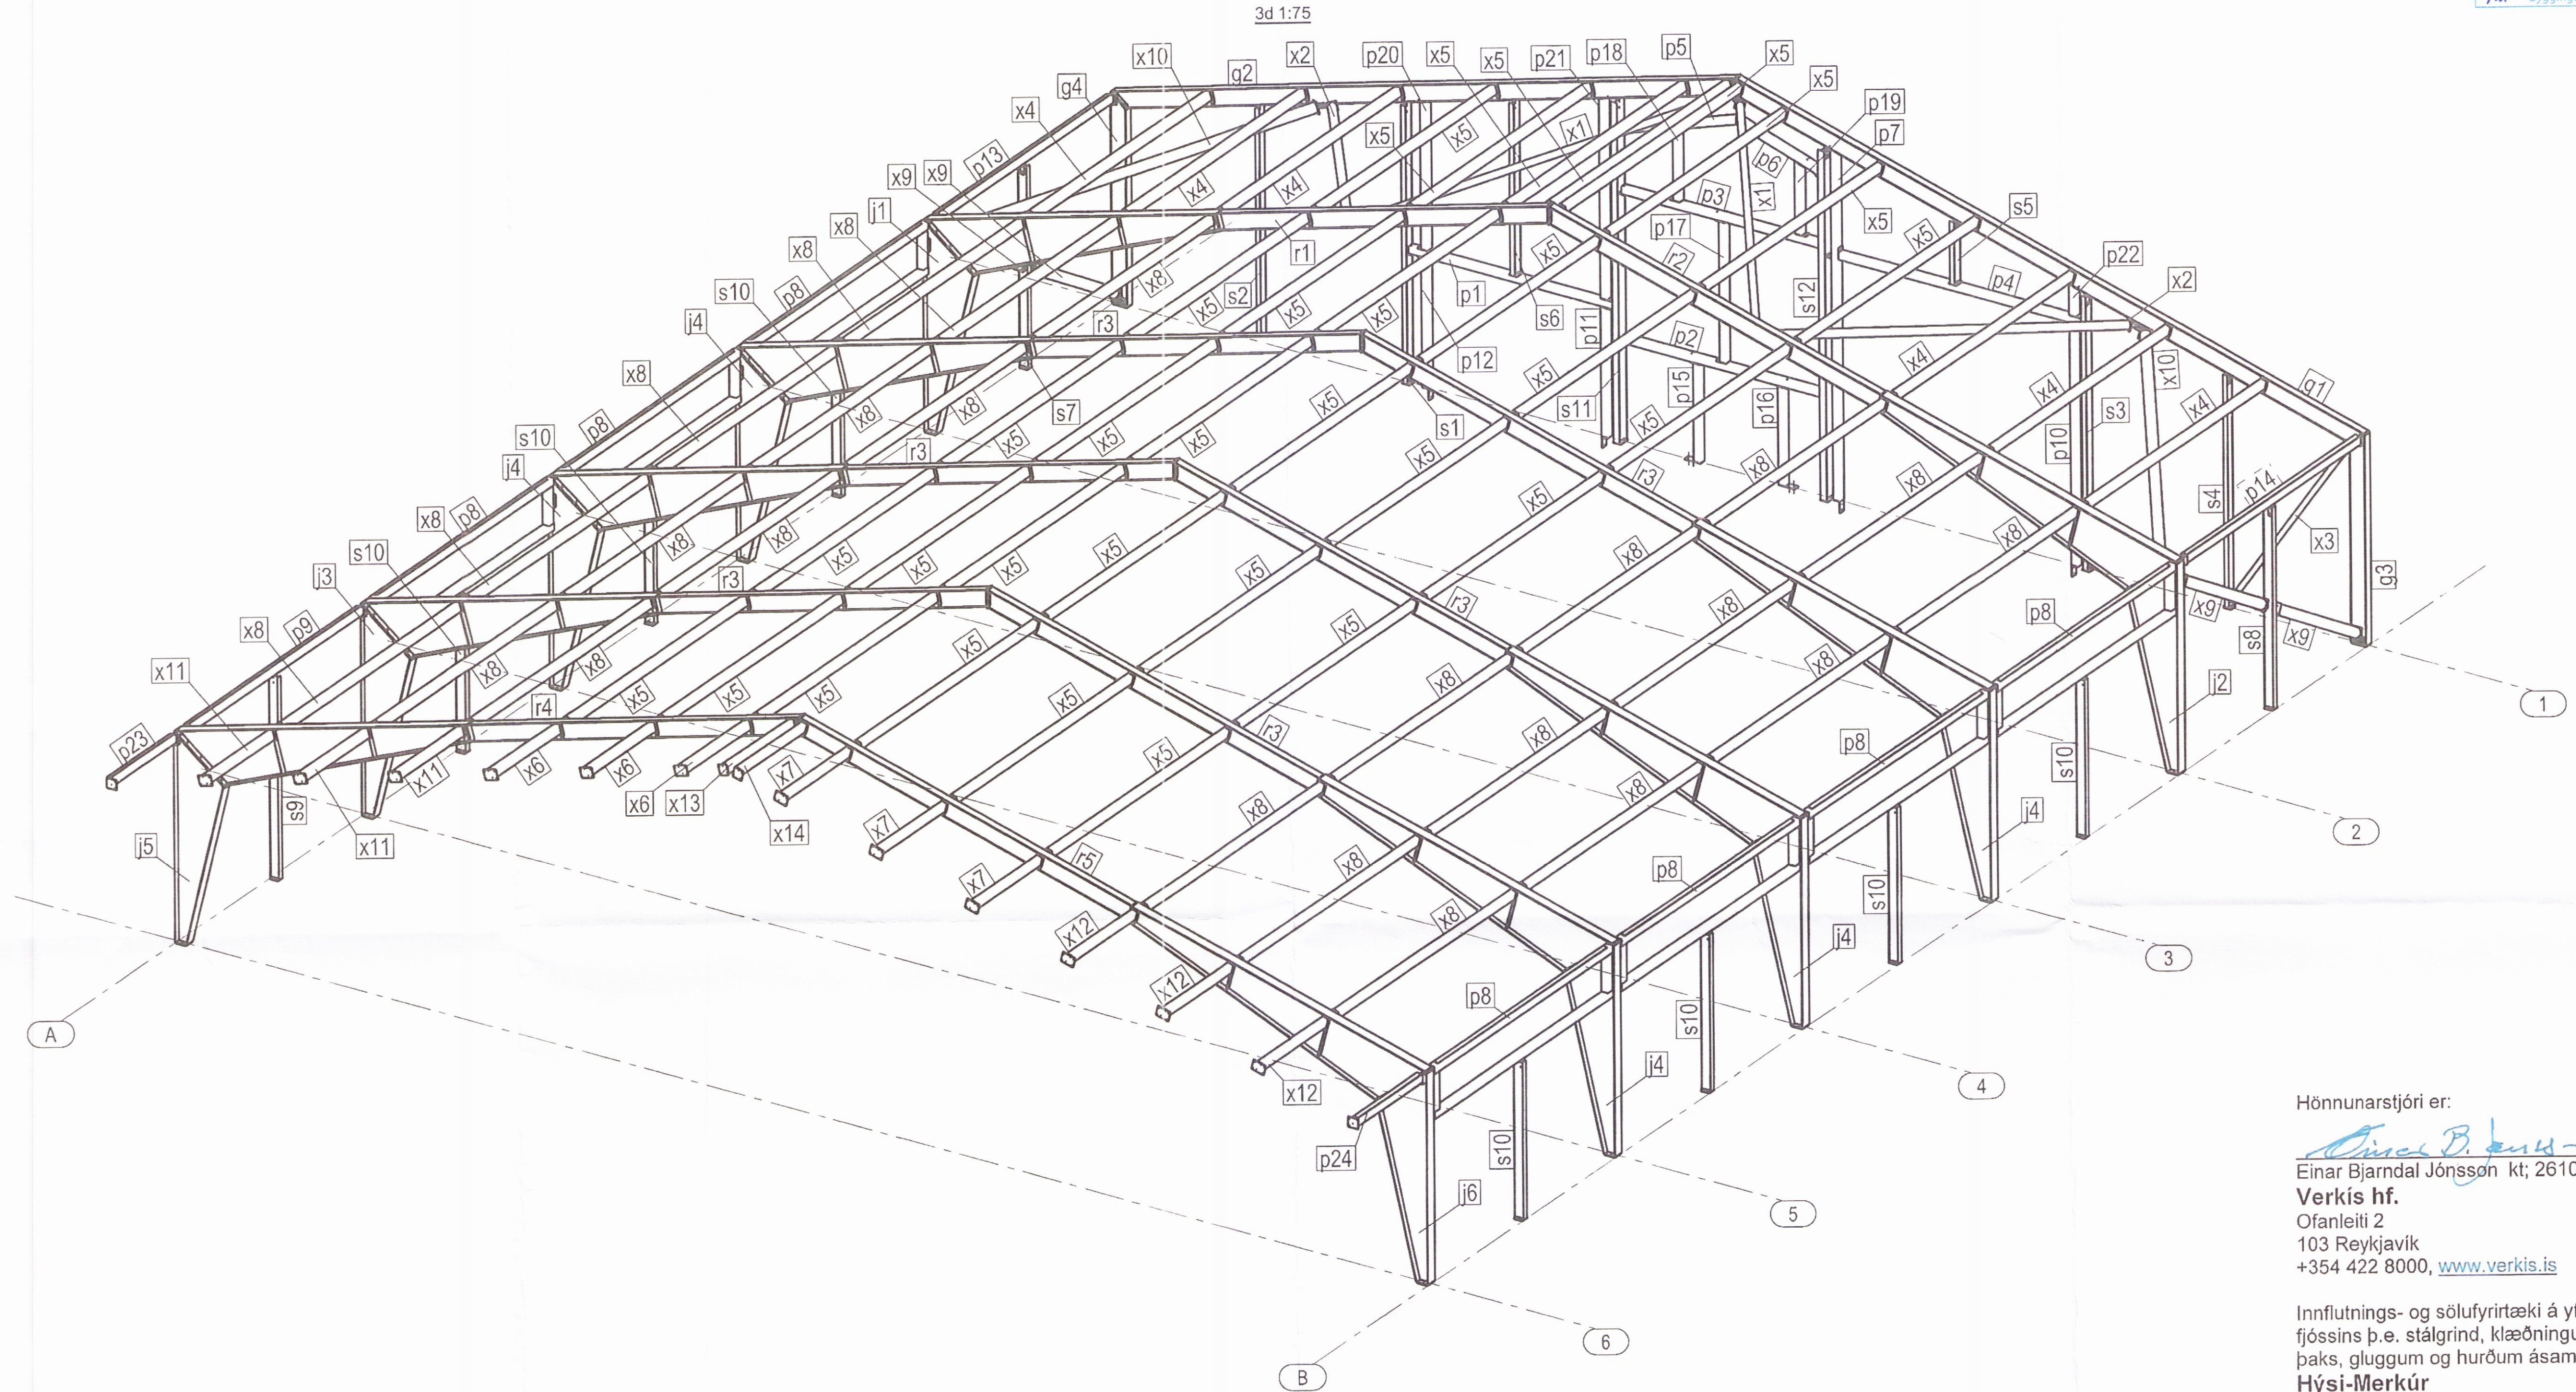

Hönnunarstjóri er:

Einar Bjarndal Jónsson
 Einar Bjarndal Jónsson kt; 261047-4119 hjá
Verkis hf.
 Ofanleiti 2
 103 Reykjavík
 +354 422 8000, www.verkis.is

Innflutnings- og söluvirkteki á yfirbyggingu
 fjóssins þ.e. stálgrind, klæðningu veggja og
 þaks, gluggum og hurðum ásamt festingum er:
Hýsi-Merkúr
 Lambhagavegi 6
 113 Reykjavík
 +354 534 6050, www.hysi.is
 Tæknimenn fyrirtækisins höfðu umsjón með
 hönnun og framleiðslu á yfirbyggingunni,
 en þeir eru:
 Birkir Kúld, sölustjóri byggingardeildar og
 Þorvaldur Guðjónsson, verkfræðingur

No	REV MARK	REVISION DESCRIPTION	CREATED	APPROVED	REV. DATE
Samsøvej 2		FAX: +45 96 572 729			
DK-9500 Hobro		ds@ds-staal.dk			
TLF: +45 96 572 727		www.ds-staal.dk			
PROJEKT	Miklaholt				
TITLE	3D (2)				
MODELLED BY	BSZ				
CHECKED BY		ISSUED	02.11.2016	DRAWING SIZE.	A2
SCALE	1:75	PROJEKT No	58326		
REVISION No.	0	DRAWING No	G.2		