
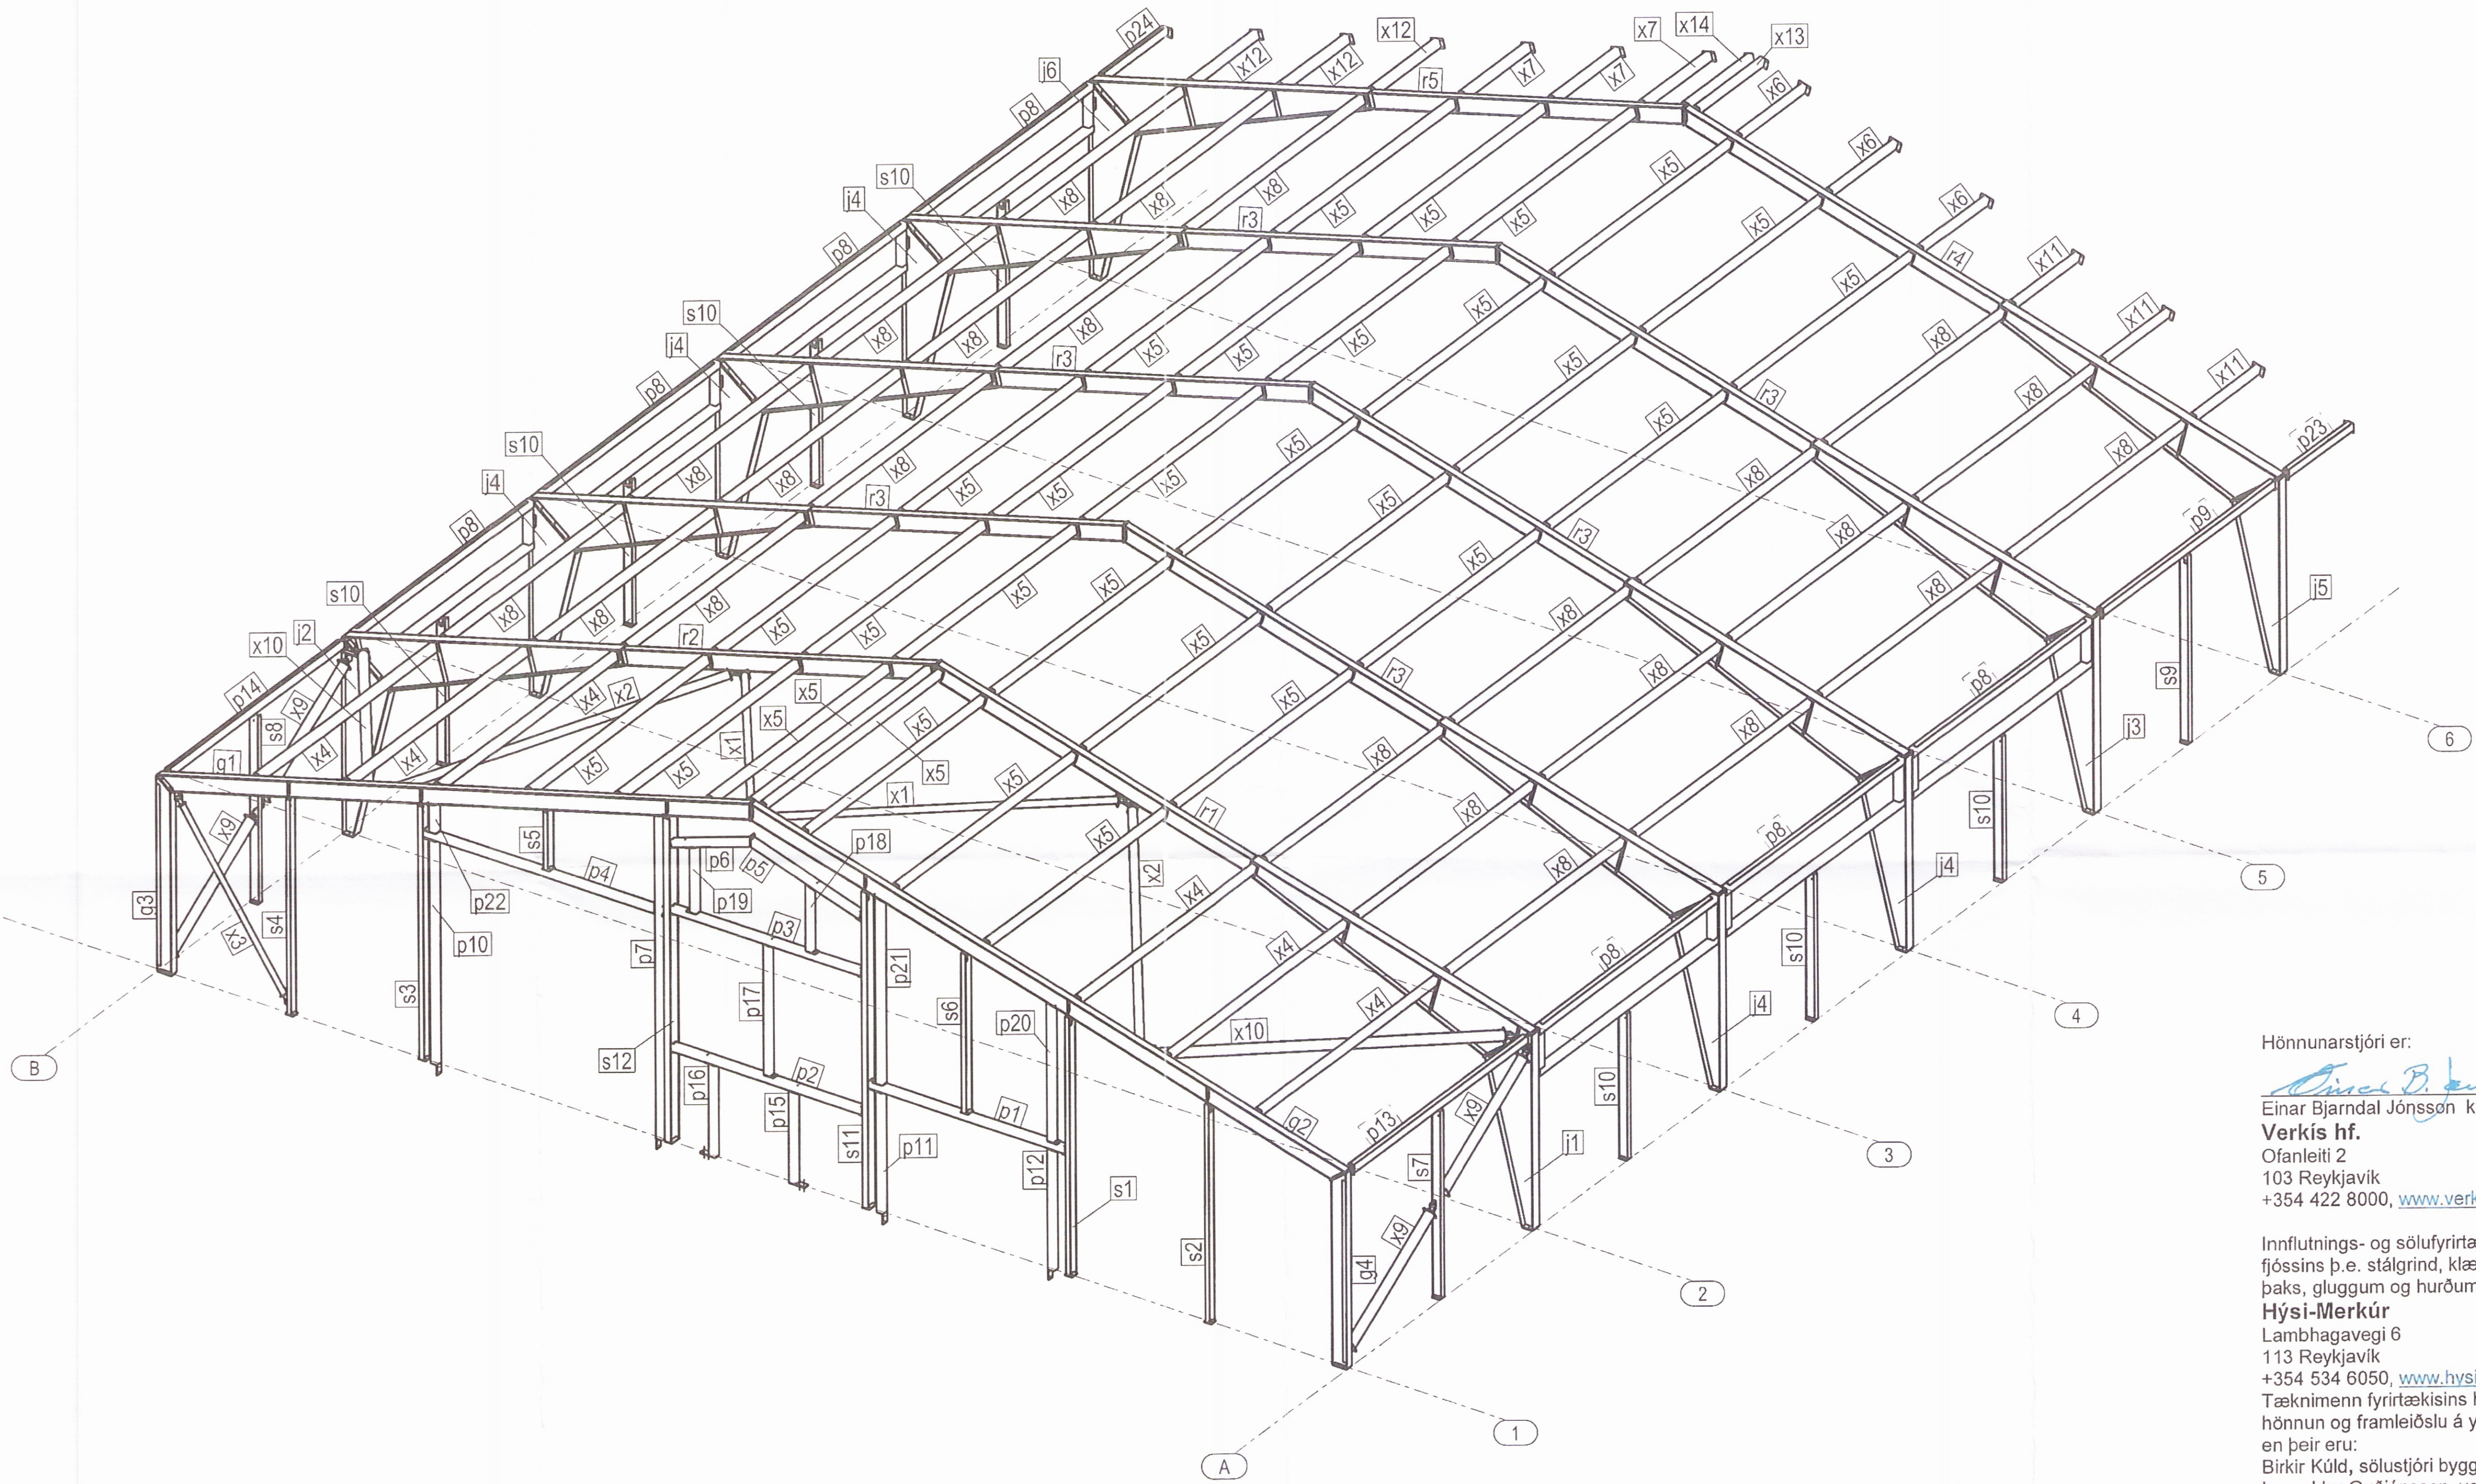



3d 1:75

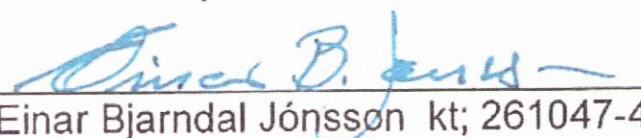

Hönnunartjóri er:

 Einar Bjarndal Jónsson kt; 261047-4119 hjá
Verkís hf.
 Ofanleiti 2
 103 Reykjavík
 +354 422 8000, www.verkis.is

Innflutnings- og söluvyriræki á yfirbyggingu fjóssins þ.e. stálgrind, klæðningu veggja og þaks, gluggum og hurðum ásamt festingum er:
Hýsi-Merkúr
 Lambhagavegi 6
 113 Reykjavík
 +354 534 6050, www.hvsi.is
 Tæknimenn fyrirtækisins höfðu umsjón með hönnun og framleiðslu á yfirbyggingunni, en þeir eru:
 Birkir Kúld, sölustjóri byggingardeildar og Þorvaldur Guðjónsson, verkfræðingur

No	REV MARK	REVISION DESCRIPTION	CREATED	APPROVED	REV. DATE
Samsøvej 2		FAX: +45 96 572 729			
DK-9500 Hobro		ds@ds-staal.dk			
TLF: +45 96 572 727		www.ds-staal.dk			
PROJEKT	Miklaholt				
TITLE	3D (1)				
MODELLED BY	BSZ				
CHECKED BY			ISSUED	02.11.2016	DRAWING SIZE. A2
SCALE	1:75		PROJEKT No	58326	
REVISION No.	0		DRAWING No	G.1	