


Umhverfis- og tæknivíð Uppveita  
Yfirfarið  
- 6. maí 2019  
Byggingarfallfrú

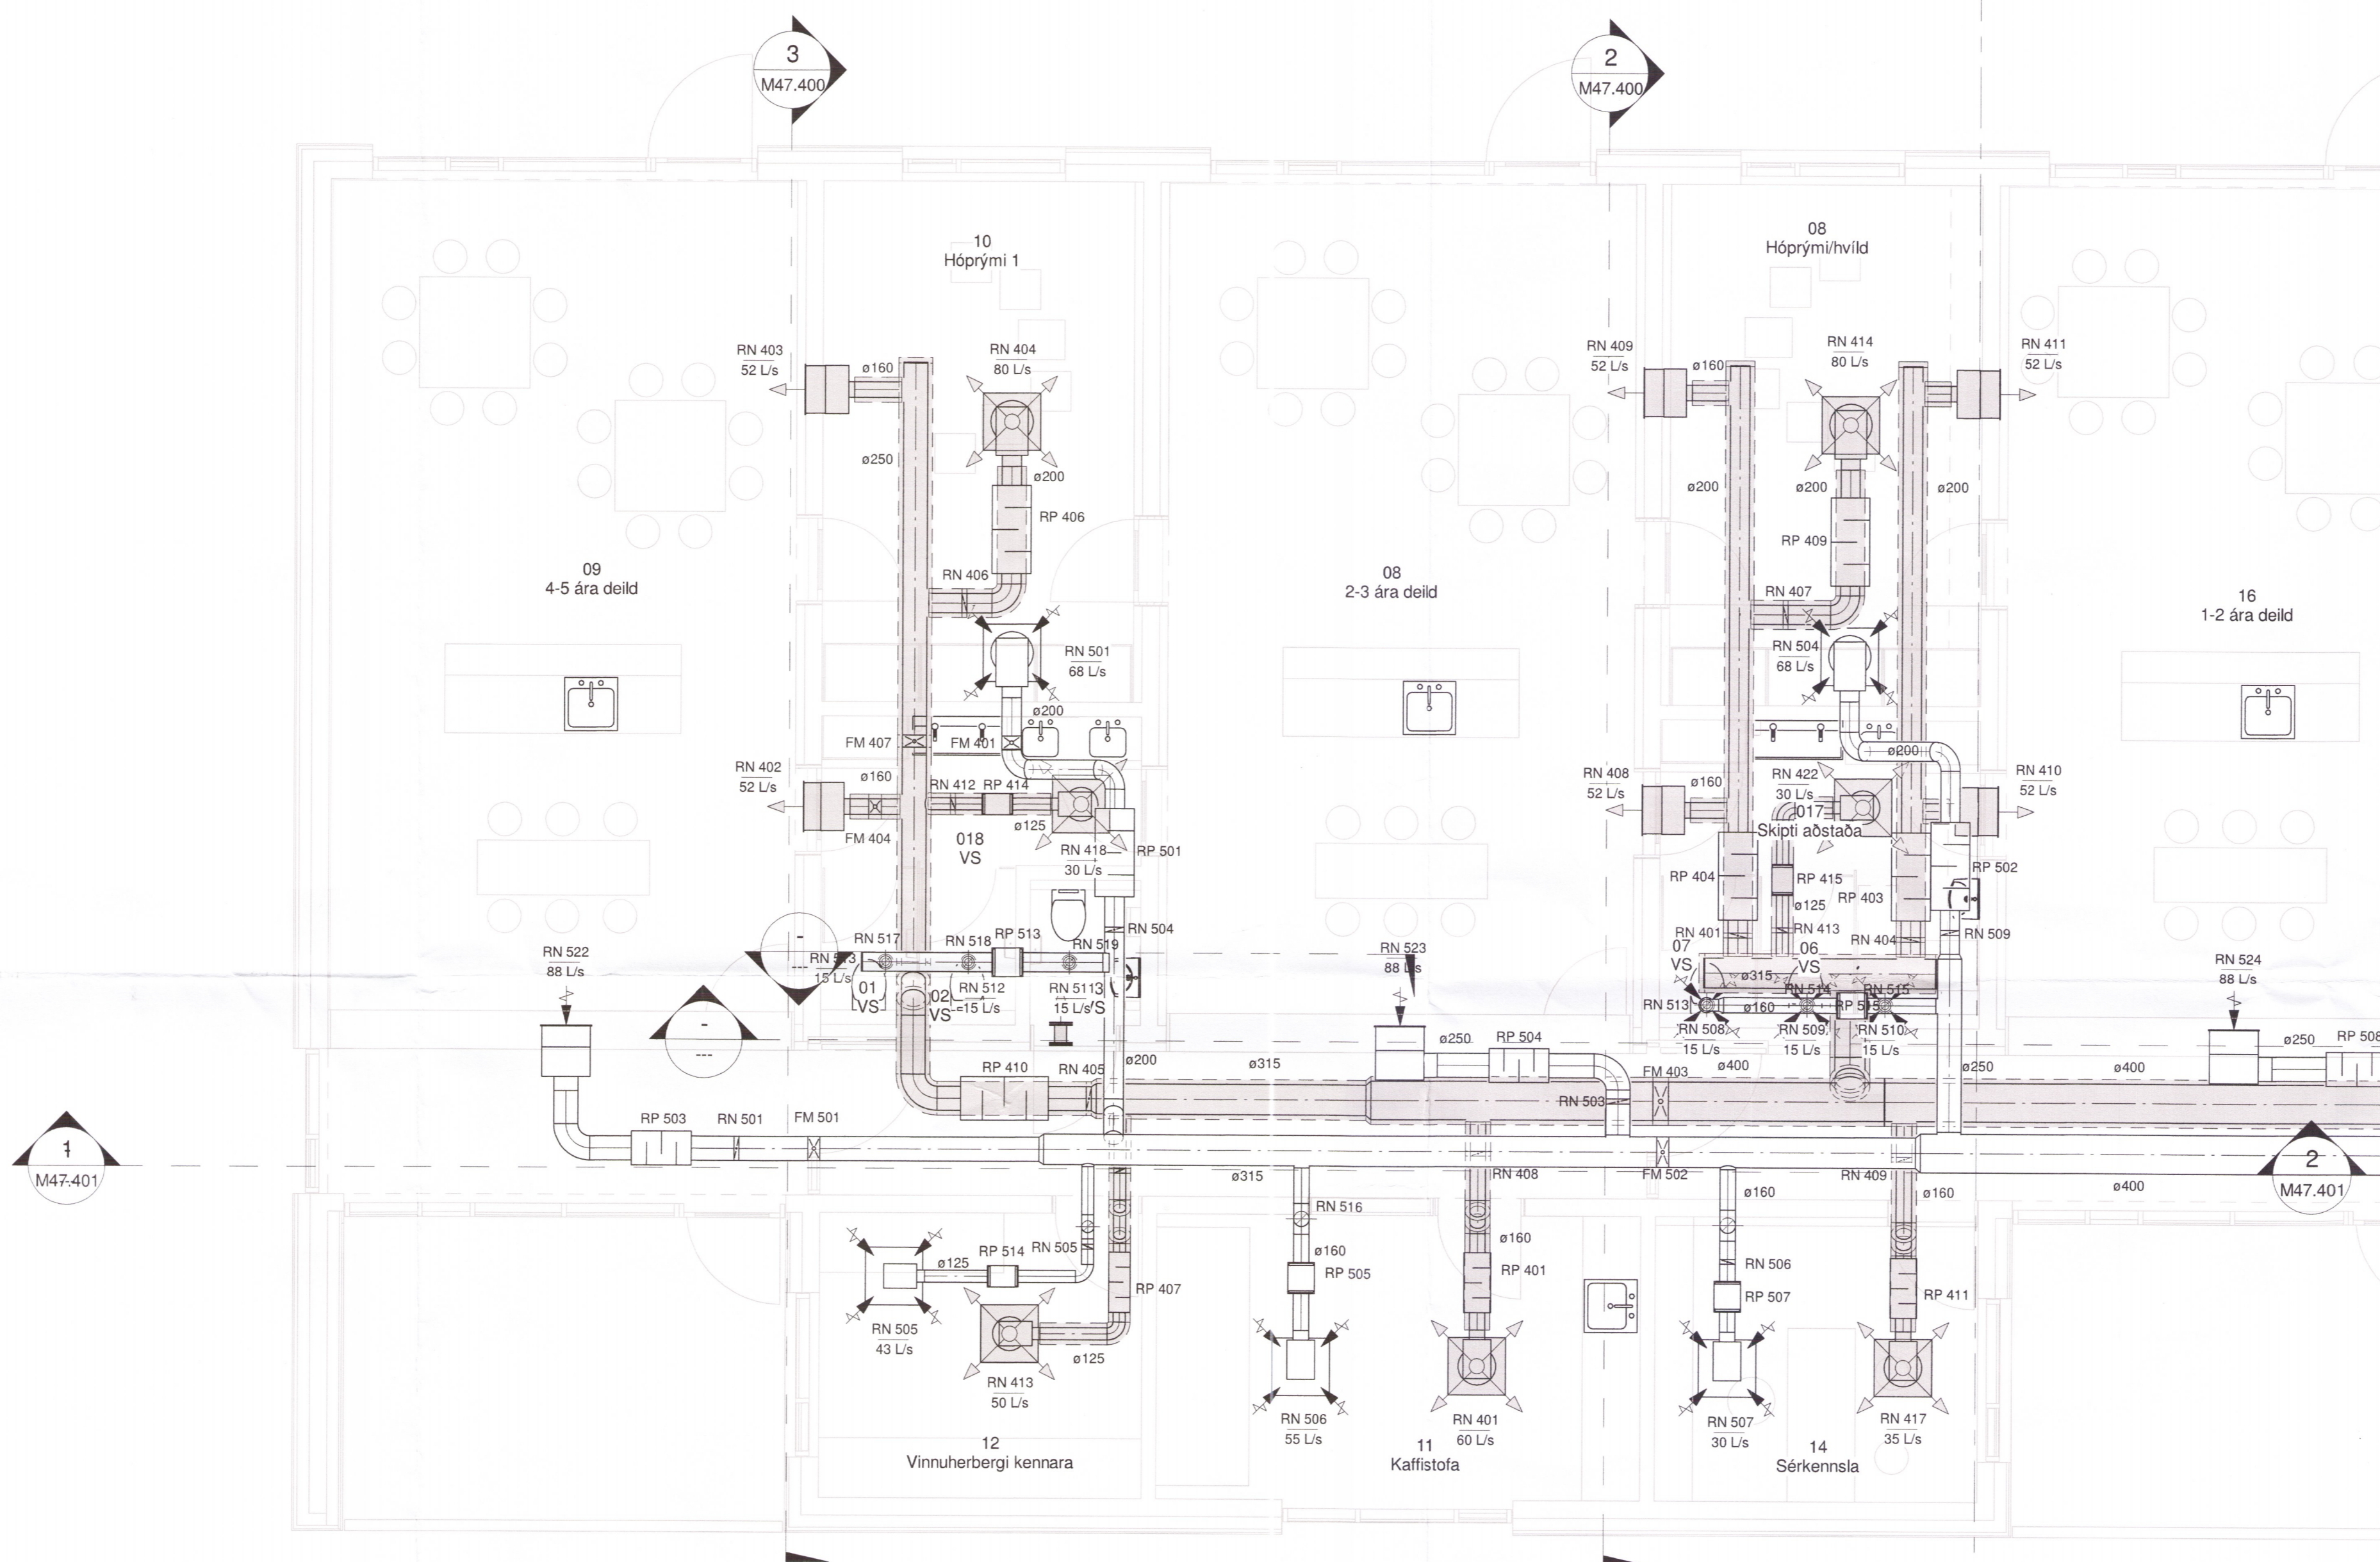

1  
M47-401

2  
M47-401

UNDIRRITUN HÖNNUNARSTJÓRA




**VERKÍS**  
1874-19  
www.verkis.is - sími: +354 422 8000

SAMPYKKT: Ari Guðmundsson  
VERKÍS Álfaborg 150773-5550

A 2018-10-01 VERKTEIKNING HaÖ HaÖ ÞoJ AG  
ÚTG DAGS SKÝRINGAR TEIK HANN RÝNT SAMP

Reykholt, Bláskógabyggð  
Leikskólinn Álfaborg  
Loftræsing  
Grunnmynd

VERKFANG 18007 TEIKNING M47.101

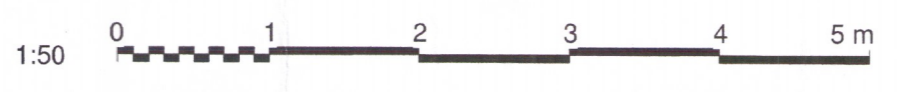

© Öll afrit og afritun teikningar, að hluta eða í heild er háð skriflegu leyfi höfundar