





Skipulags- og byggingarfulltrúi Uppsveita bs.
Yfirfarið
 17. maí 2017
Hanna Þ.
 Byggingarfulltrúi


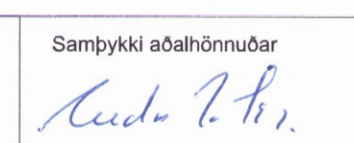
SKÝRINGAR

Kótar eru í m.y.s
 Málsetningar eru í mm

-  KOTI
Merkir hæðarkóti í sniði
 -  M
Merkir hæðarkóti í plani
 -  150
Merkir þykkt plötu
- Sjá einnig skýringarblað

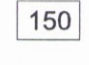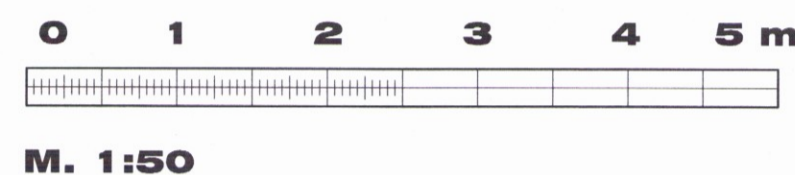

C
B
A
 BREYTINGAR






Sambýkt  Sambýkt aðalhönnuðar 

VEB VEB Verfræðistofa
 Dalvegur 18, 201 Kópavogur
 Sími 564 3322, GSM 898 1198
 Netfang veb@veb.is
 Ráðgefandi verkfræðipjónusta

VERKHEITI
KERBYGGÐ 11, GRÍMSNESI
 Teikning nr
B3

HEITI TEIKNINGAR
ÚTVEGGJAGRINDUR

Dagsetning	Teiknað	Hannað	Kvarði	Verknúmer
MAÍ 2017	ESB	ERLENDUR BIRGISSON	1:50	2.16.03

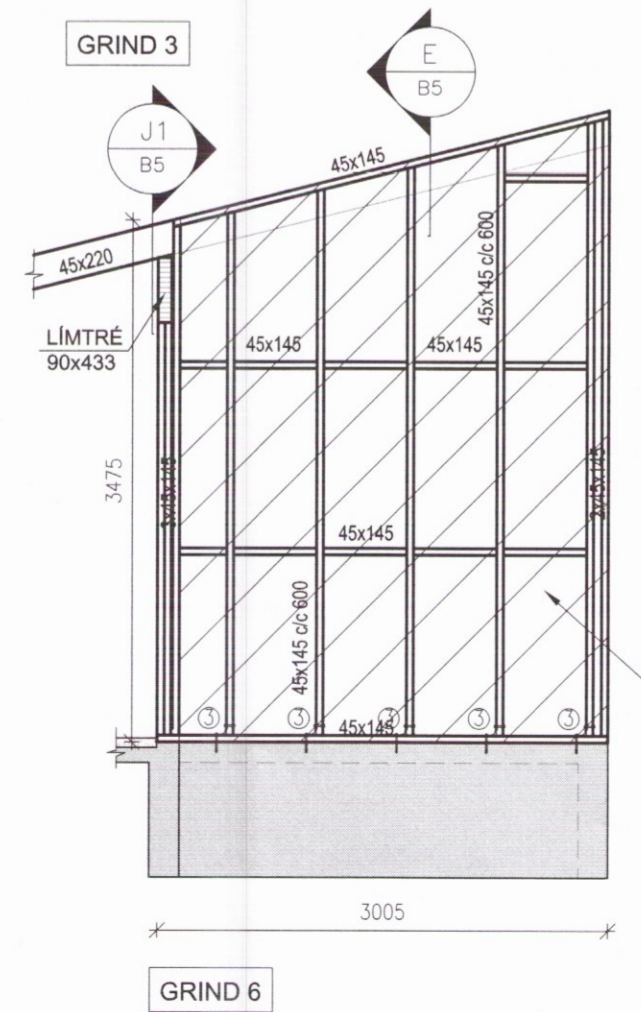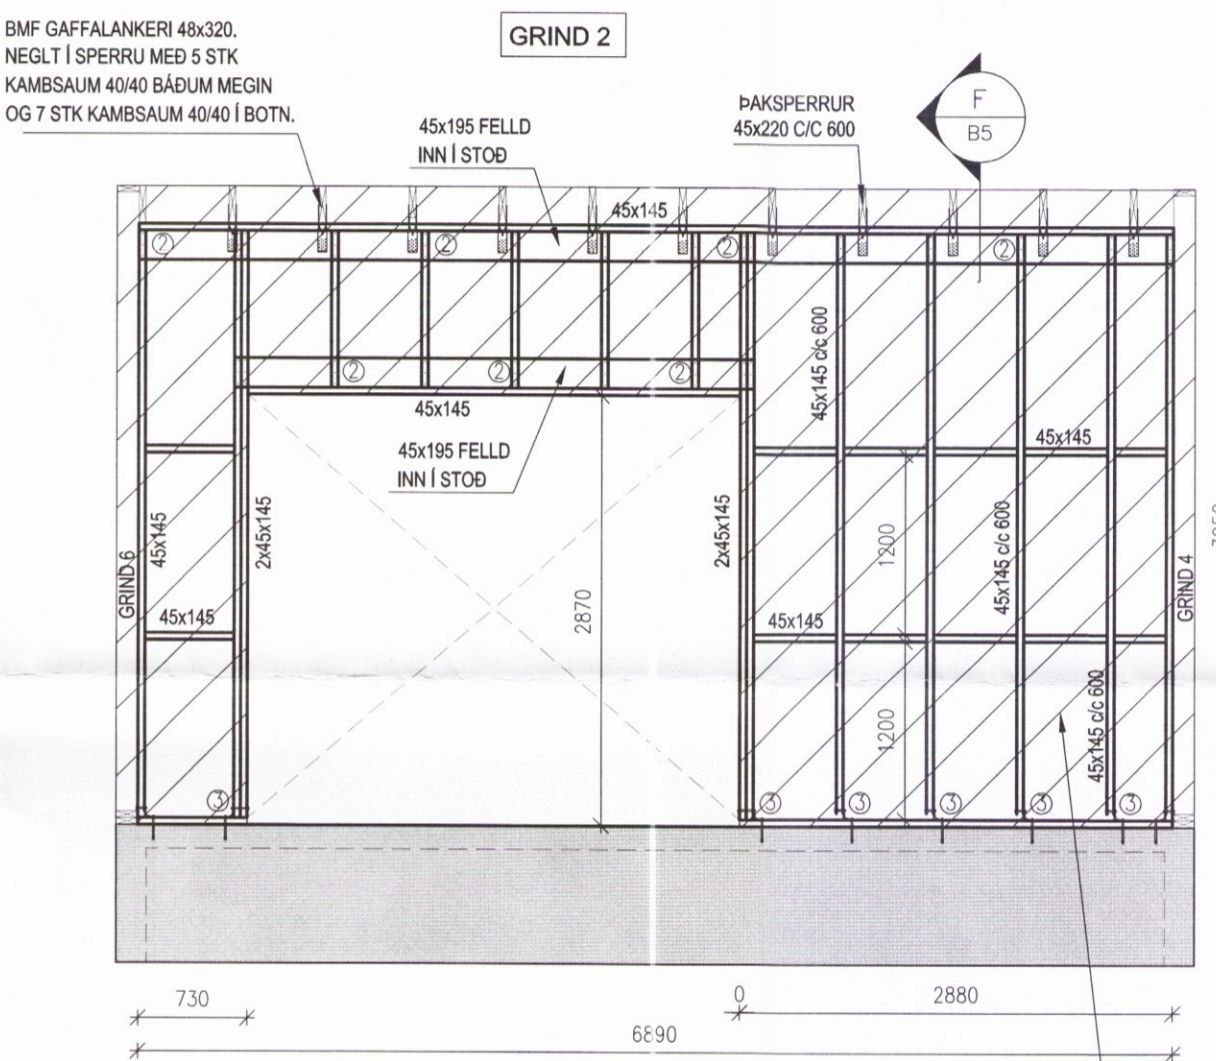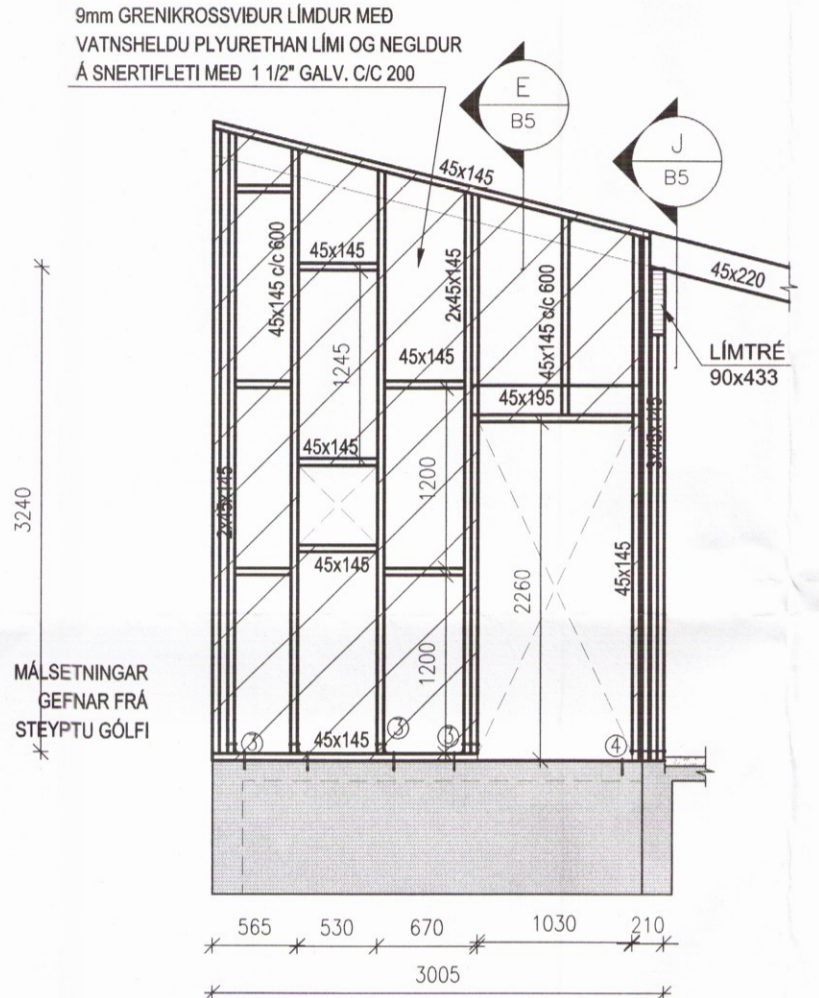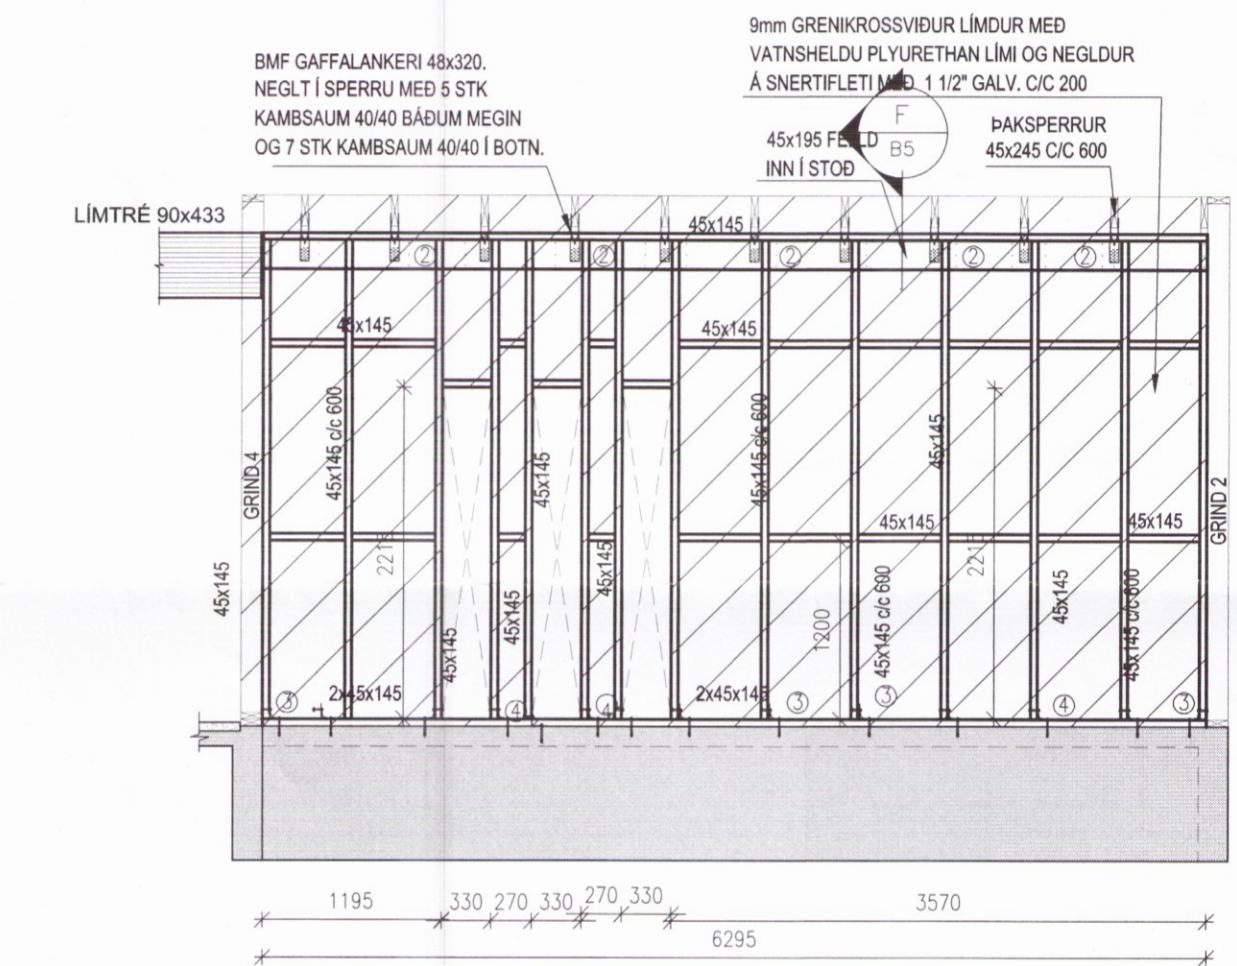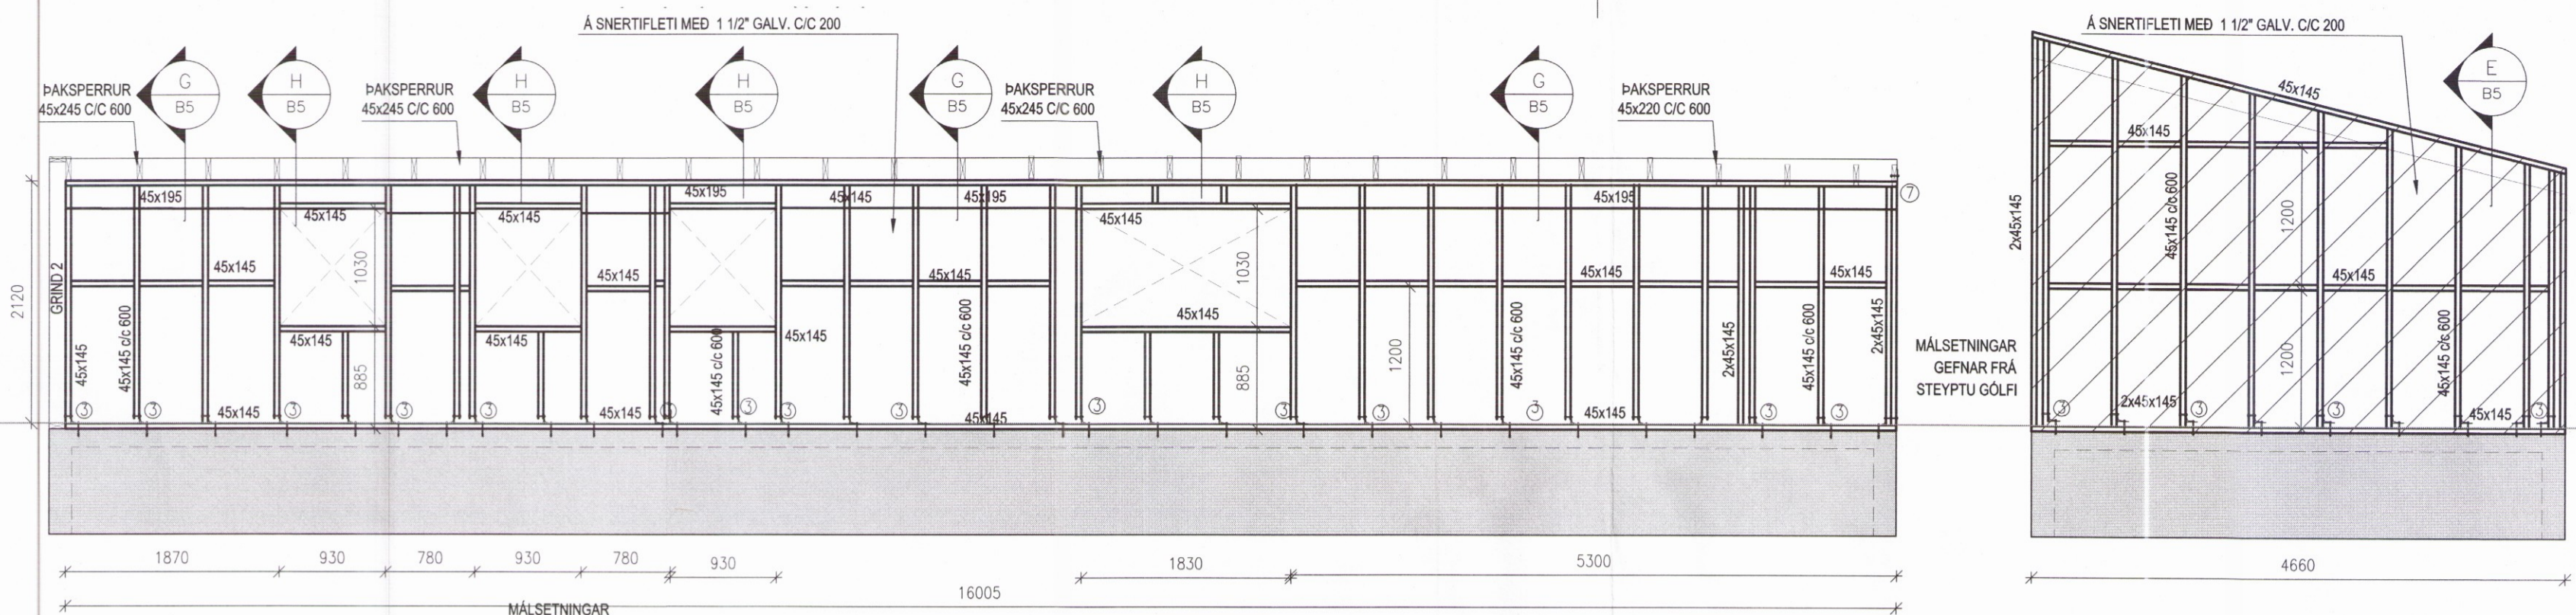

- GRIND ER ÚR 45x145. SKRÚFA SKAL GRIND SAMAN MED 6mm TRÉSKRÚFUM 3 STK Í SAMSKYFTI. UTAN Á GRIND KOMI 9mm GRENIKROSSVIÐUR LÍMDUR MED POLYURETHAN LÍMI OG NEGLDUR Í STODIR OG LAUSHOLT MED 1 1/2" GALV. C/C 200.
- ① BMF GAFFALANKERI 48x320. NEGLT Í SPERRU MED 5 STK KAMBSAUM 40/40 BÄÐUM MEGIN OG 6 STK KAMBSAUM 40/40 Í BOTN.
 - ② 3 STK 6mm SKRÚFUR L=120mm SKRÚFAÐ Í HVERJA STÖÐ.
 - ③ BMF 105x105 MED STYRKINGU. 10mm BOLTÍ Í ANNAN VÆNG OG 10mm MÚRBOLTÍ HILTI HSA-A L=170mm. SKÍFUR 40x40x4 TRÉMEGIN.
 - ④ BMF 105x105.10mm BOLTÍ Í ANNAN VÆNG OG 10mm MÚRBOLTÍ HILTI HSA-A L=170mm. SKÍFUR 40x40x4 TRÉMEGIN.
 - ⑤ BMF 105x105 MED STYRKINGU. 10mm BOLTÍ Í BÄÐA VÆNGI. SKÍFUR 40x40x4 TRÉMEGIN.
 - ⑥ BMF 105x105. 10mm BOLTÍ Í BÄÐA VÆNGI. SKÍFUR 40x40x4 TRÉMEGIN.
 - ⑦ BMF GATAPLATA 100x400x2,0. 10mm BOLTÍ Í BÄÐA ENDA OG NEGLT MED 10 STK KAMBSAUM 4/35. SKÍFUR 40x40x4 TRÉMEGIN.