


Umhverfis- og tæknisvið Uppsveita  
 Yfirfarið  
 - 6. maí 2019  
*Selvi Skul*  
 Fl. Byggingarfulltrúi

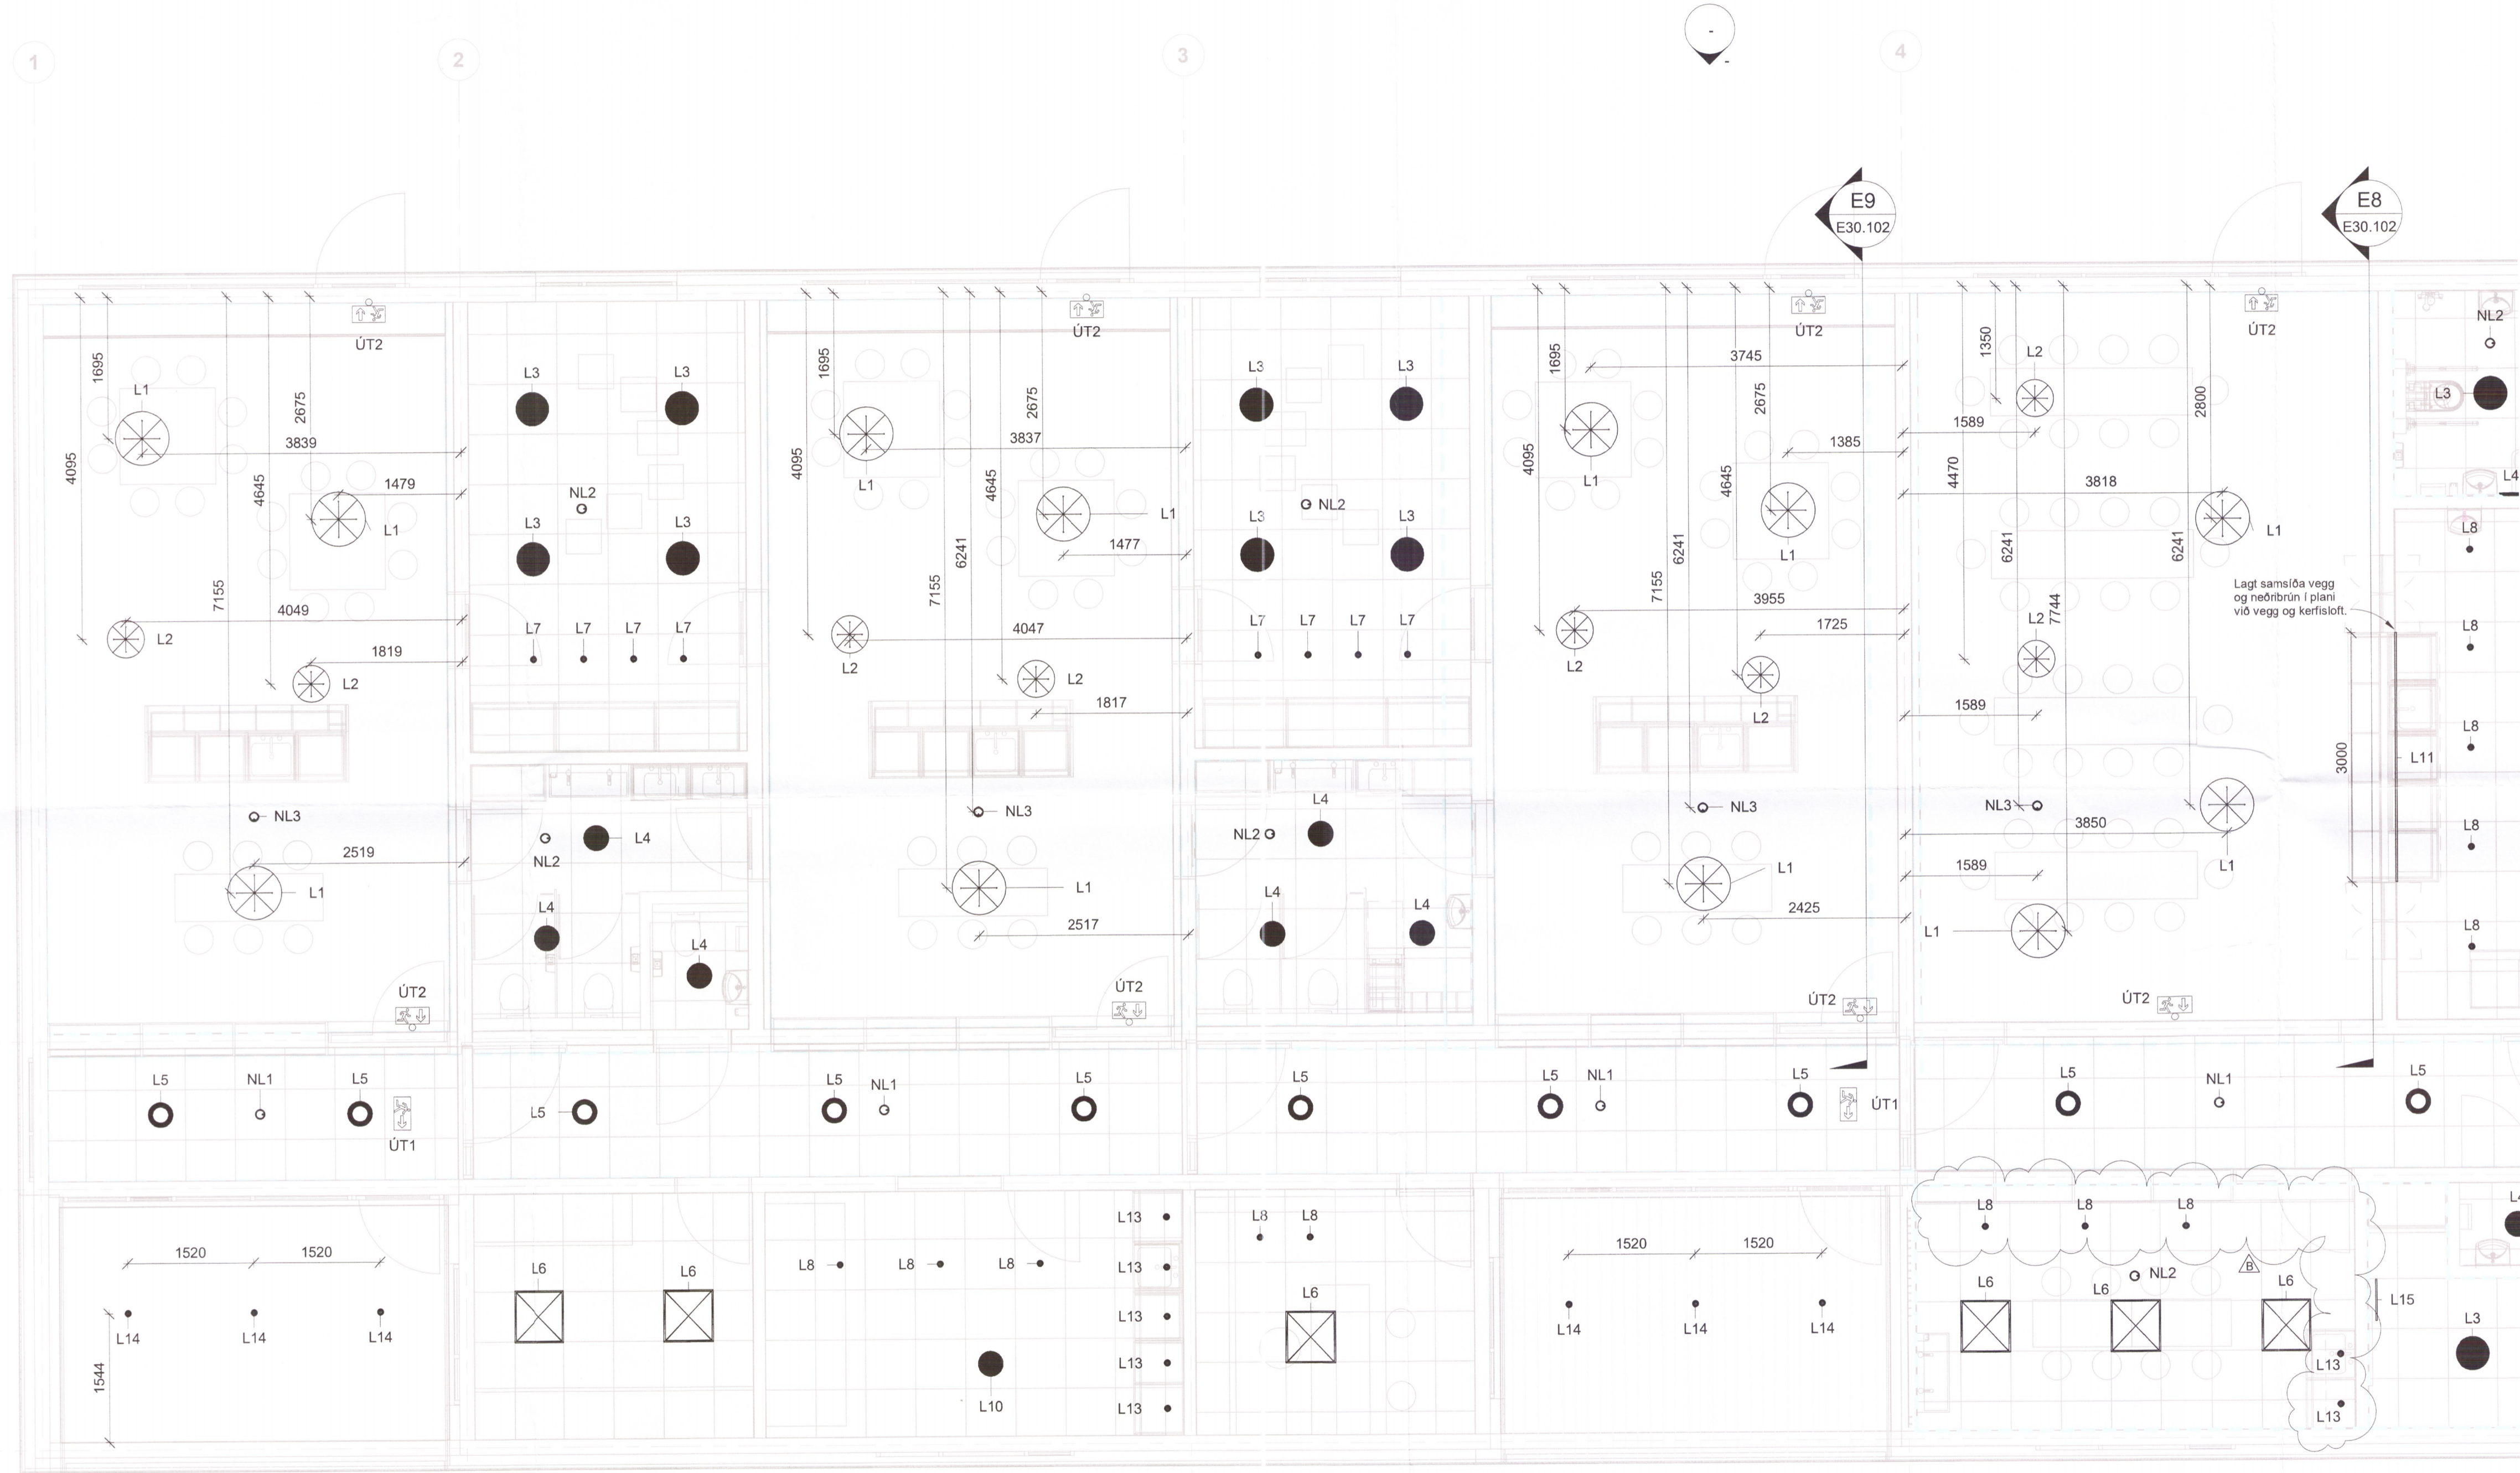

E30 Grunnmynd 1/1 1:50



UNDIRRITUN HÖNNUNARSTJÓRA  
*Selvi Skul*

**VERKÍS**  
 1555-19  
 www.verkis.is - sími: +354 422 8000

SAMPYKKT: Bragi Þór Sigurdórsson KT:3009492629  
*Bragi Þór*

B 2018-10-01 Færsla og viðbót EMEEME BPS BPS  
 A 2018-05-28 VERKTEIKNING EMEEME BPS BPS

ÚTG DAGS SKÝRINGAR TEIK HANN RÝNT SAMP

REYKHOLT, BLÁSKÓGABYGGÐ  
 LEIKSKÓLINN ÁLFABORG  
 Rafkerfi  
 Lampaplan

VERKFANG 18007 TEIKNING E30.101 B

© Öll afnot og afritun teikningar, að hluta eða í heild er háð skriflegu leyfi höfundar