


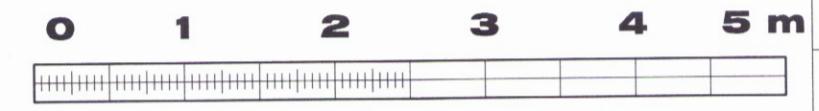


SKÝRINGAR

Kótar eru í m.y.s
 Málsetningar eru í mm


-  KOTI
Merkir hæðarkóti í sniði
-  KÖL
Merkir hæðarkóti í plani
-  150
Merkir þykkt plötu

Sjá einnig skýringarblað



M. 1:50

C
B
A
BREYTINGAR

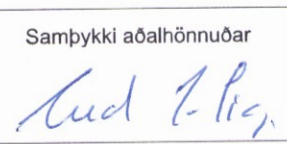Samþykkt  Samþykki aðalhönnuðar 

VEB Verkfæðistofa
 Dalvegur 18, 201 Kópavogur
 Sími 564 3322, GSM 898 1198
 Netfang veb@veb.is
 Ráðgefandi verkfræðipjónusta






VERKHEITI Teikning nr

KERBYGGÐ 9, GRÍMSNESI

B3

HEITI TEIKNINGAR
ÚTVEGGJAGRINDUR

Dagsetning	Teiknað	Hannað	Kvarði	Verknúmer
MAÍ 2017	ESB	ERLENDUR BIRGISSON 261156-2539	1:50	2.16.03

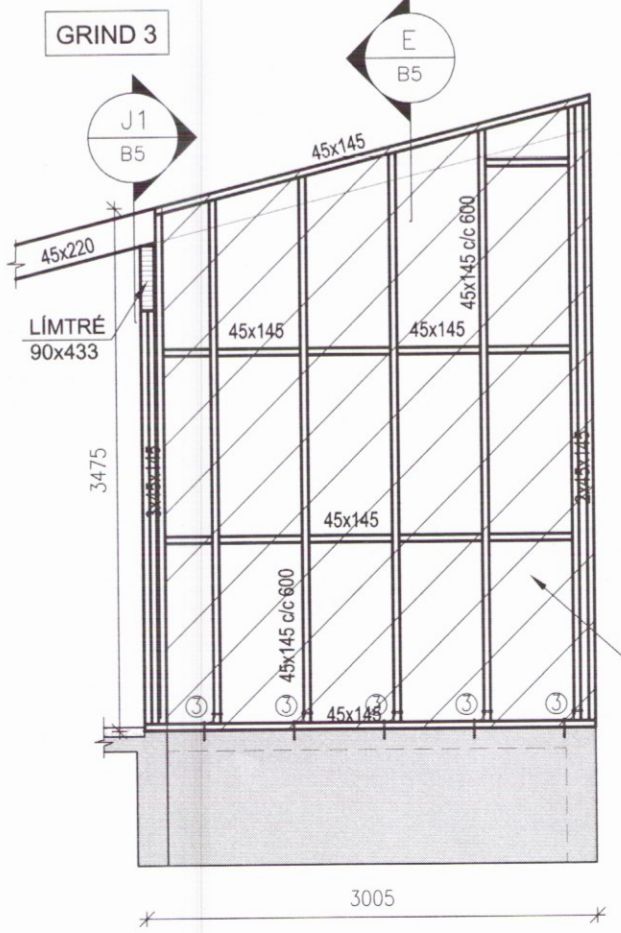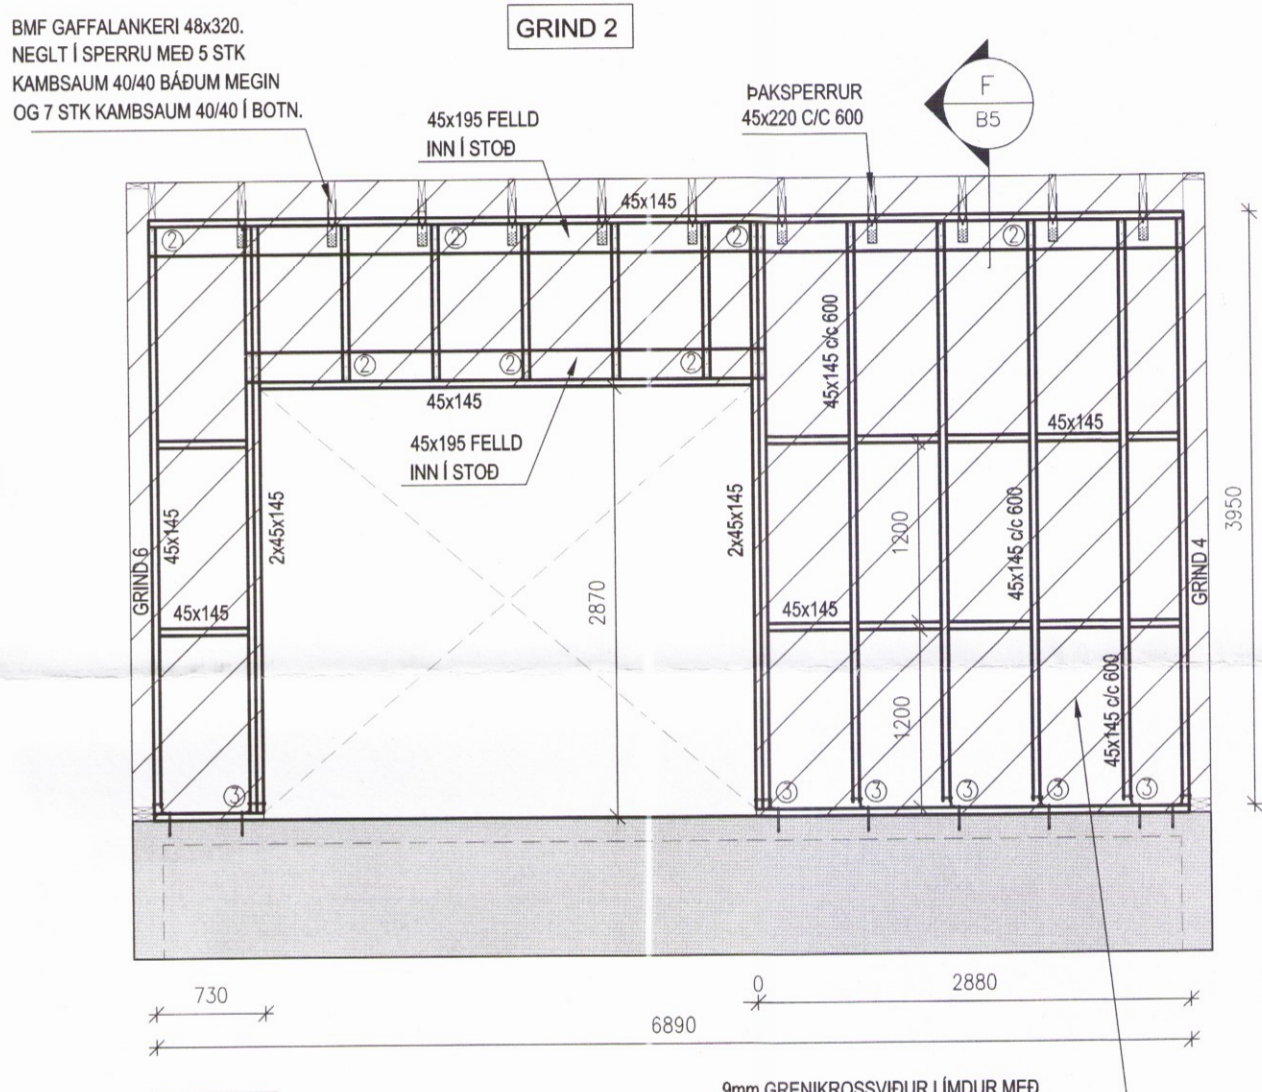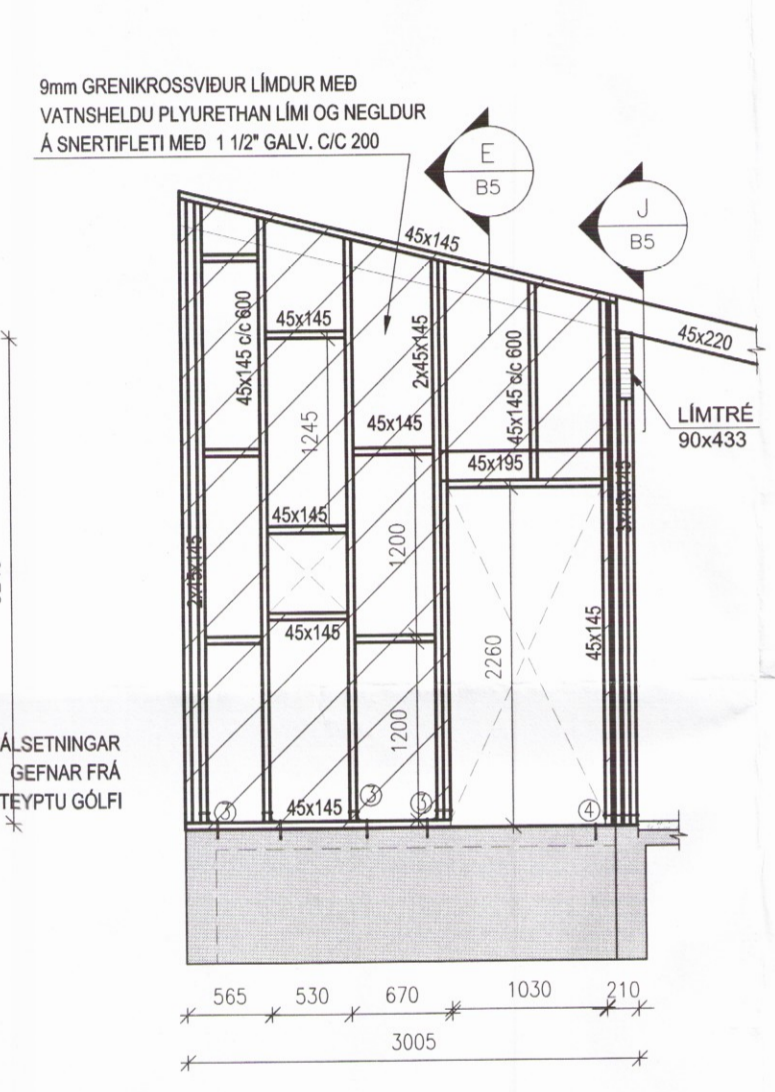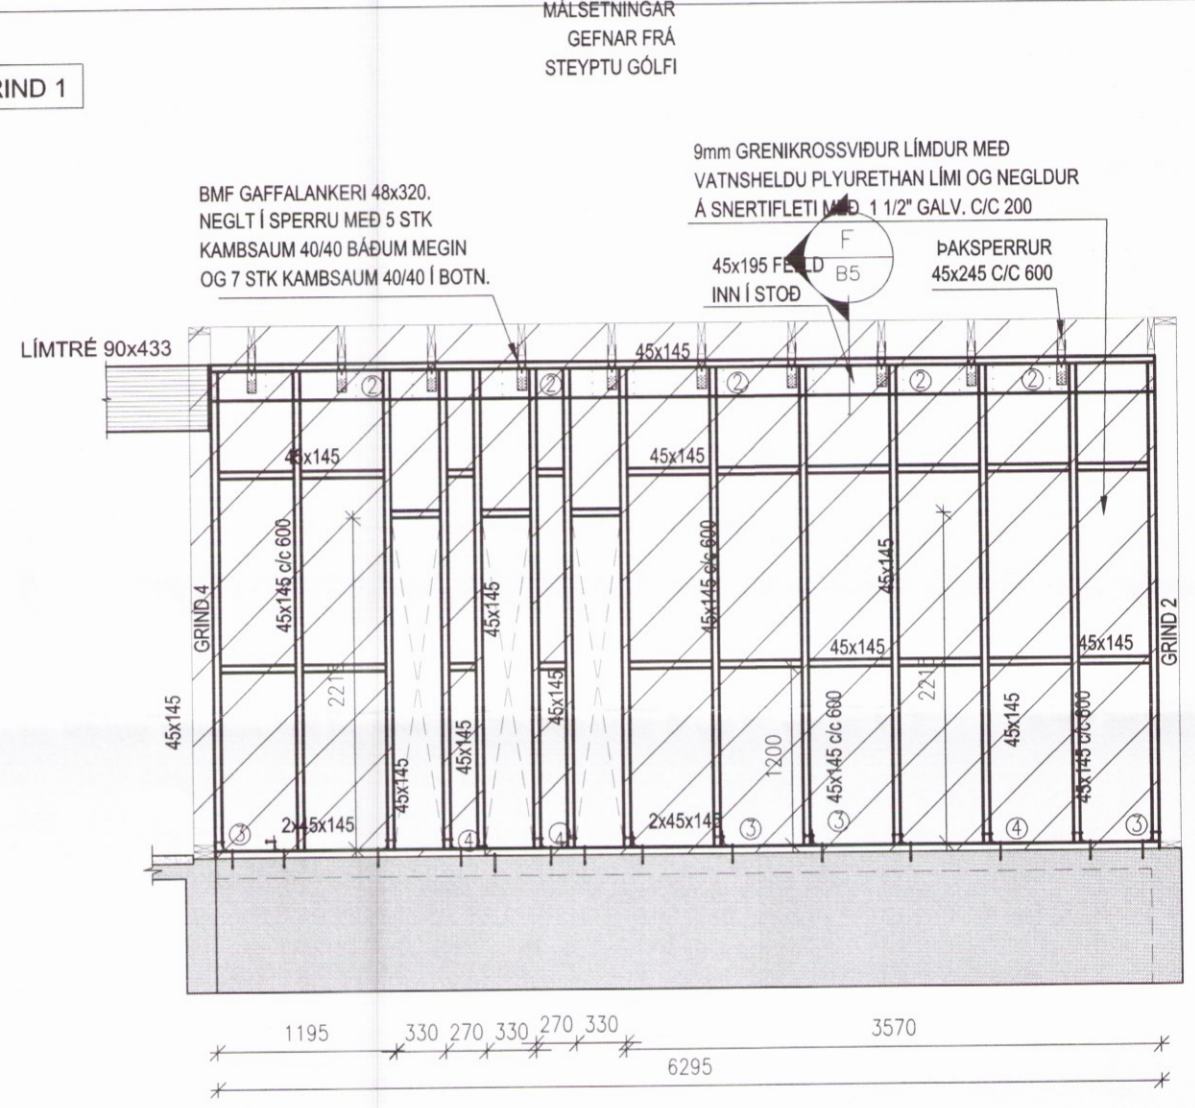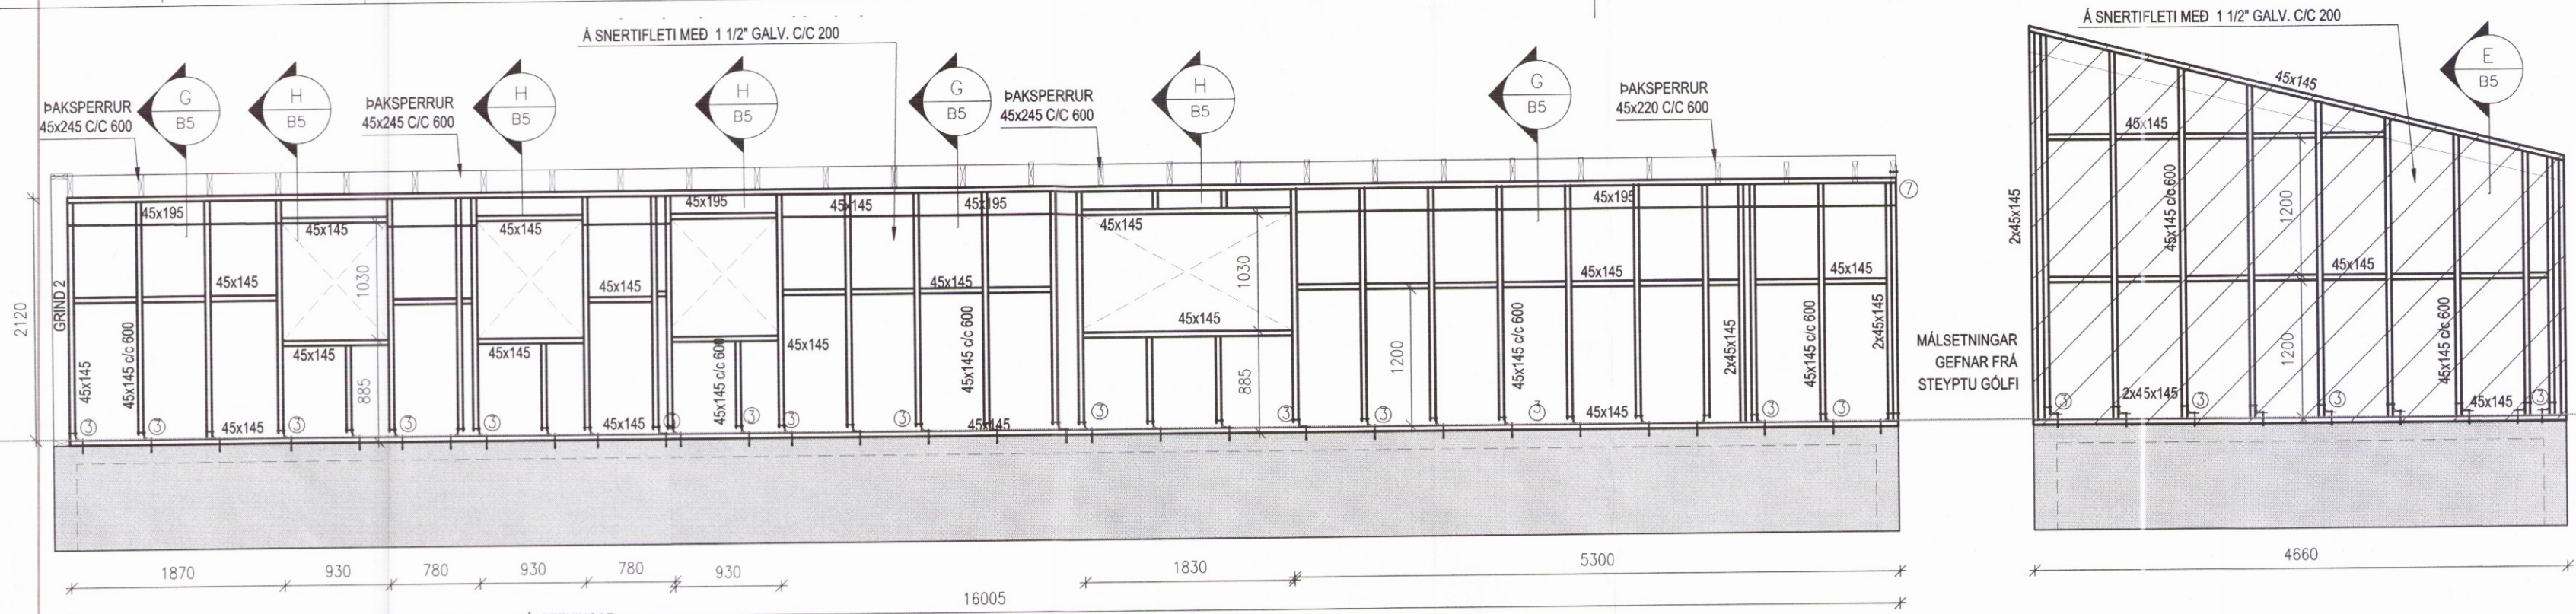

- GRIND ER ÚR 45x145. SKRÚFA SKAL GRIND SAMAN MED 6mm TRÉSKRÚFUM 3 STK Í SAMSEYTTI. UTAN Á GRIND KOMI 9 mm GRENIKROSSVIÐUR LÍMDUR MED POLYURETHAN LÍMI OG NEGLDUR Í STODIR OG LAUSHOLT MED 1 1/2" GALV. C/C 200.
- 1 BMF GAFFALANKERI 48x320. NEGLT Í SPERRU MED 5 STK KAMBSAUM 40/40 BÄÐUM MEGIN OG 6 STK KAMBSAUM 40/40 Í BOTN.
- 2 3 STK 6mm SKRÚFUR L=120mm SKRÚFAD Í HVERJA STOD.
- 3 BMF 105x105 MED STYRKINGU. 10mm BOLTÍ Í ANNAN VÆNG OG 10mm MÚRBOLTÍ HILTI HSA-A L=170 mm. SKÍFUR 40x40x4 TRÉMEGIN.
- 4 BMF 105x105.10mm BOLTÍ Í ANNAN VÆNG OG 10mm MÚRBOLTÍ HILTI HSA-A L=170mm. SKÍFUR 40x40x4 TRÉMEGIN.
- 5 BMF 105x105 MED STYRKINGU. 10mm BOLTÍ Í BÄDA VÆNGI. SKÍFUR 40x40x4 TRÉMEGIN.
- 6 BMF 105x105. 10mm BOLTÍ Í BÄDA VÆNGI. SKÍFUR 40x40x4 TRÉMEGIN.
- 7 BMF GATAPLATA 100x400x2,0. 10mm BOLTÍ Í BÄDA ENDA OG NEGLT MED 10 STK KAMBSAUM 4/35. SKÍFUR 40x40x4 TRÉMEGIN.