


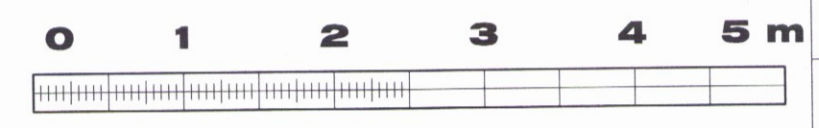


SKÝRINGAR



Kótar eru í m.y.s
 Málsetningar eru í mm

-  KOTI
Merkir hæðarkóti í sniði
 -  KOTI
Merkir hæðarkóti í plani
 -  150
Merkir þykkt plötur
- Sjá einnig skýringarblað



M. 1:50

C
B
A
BREYTINGAR




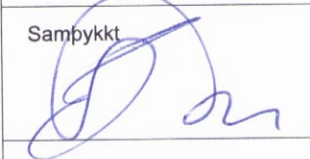
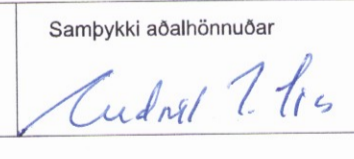
Samþykkt  Samþykki aðalhönnuðar 

 VEB Verkfæðistofa
 Dalvegur 18, 201 Kópavogur
 Sími 564 3322, GSM 898 1198
 Netfang veb@veb.is
 Ráðgefandi verkfræðipjónusta

VERKHEITI **KERBYGGÐ 7, GRÍMSNESI** Teikning nr **B3**

HEITI TEIKNINGAR **ÚTVEGGJAGRINDUR**

Dagsetning	Teiknað	Hannað	Kvarði	Verknúmer
MAÍ 2017	ESB	ERLENDUR BIRGISSON 261156-2539	1:50	2.16.03

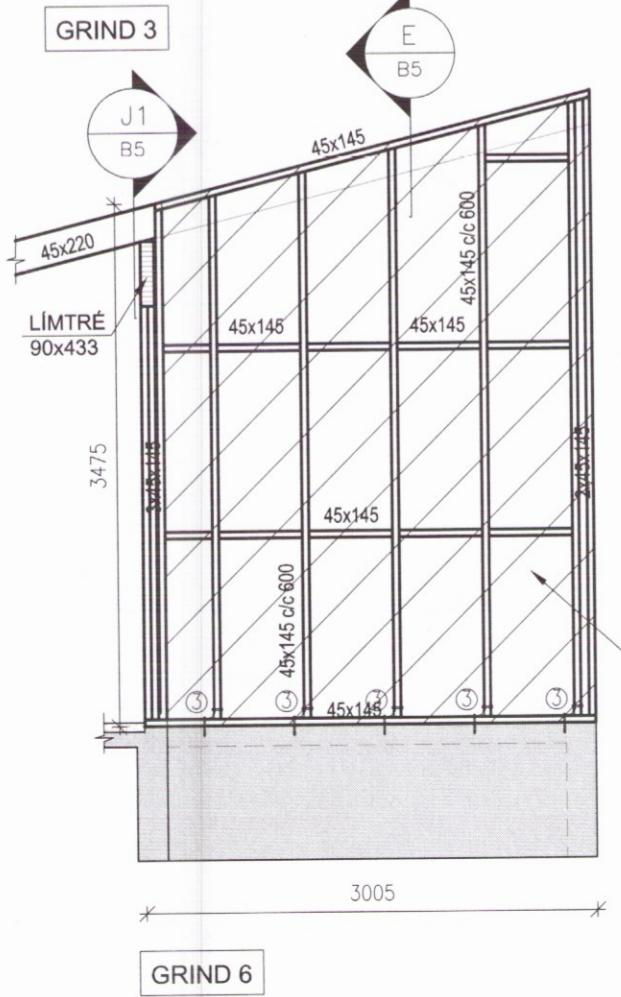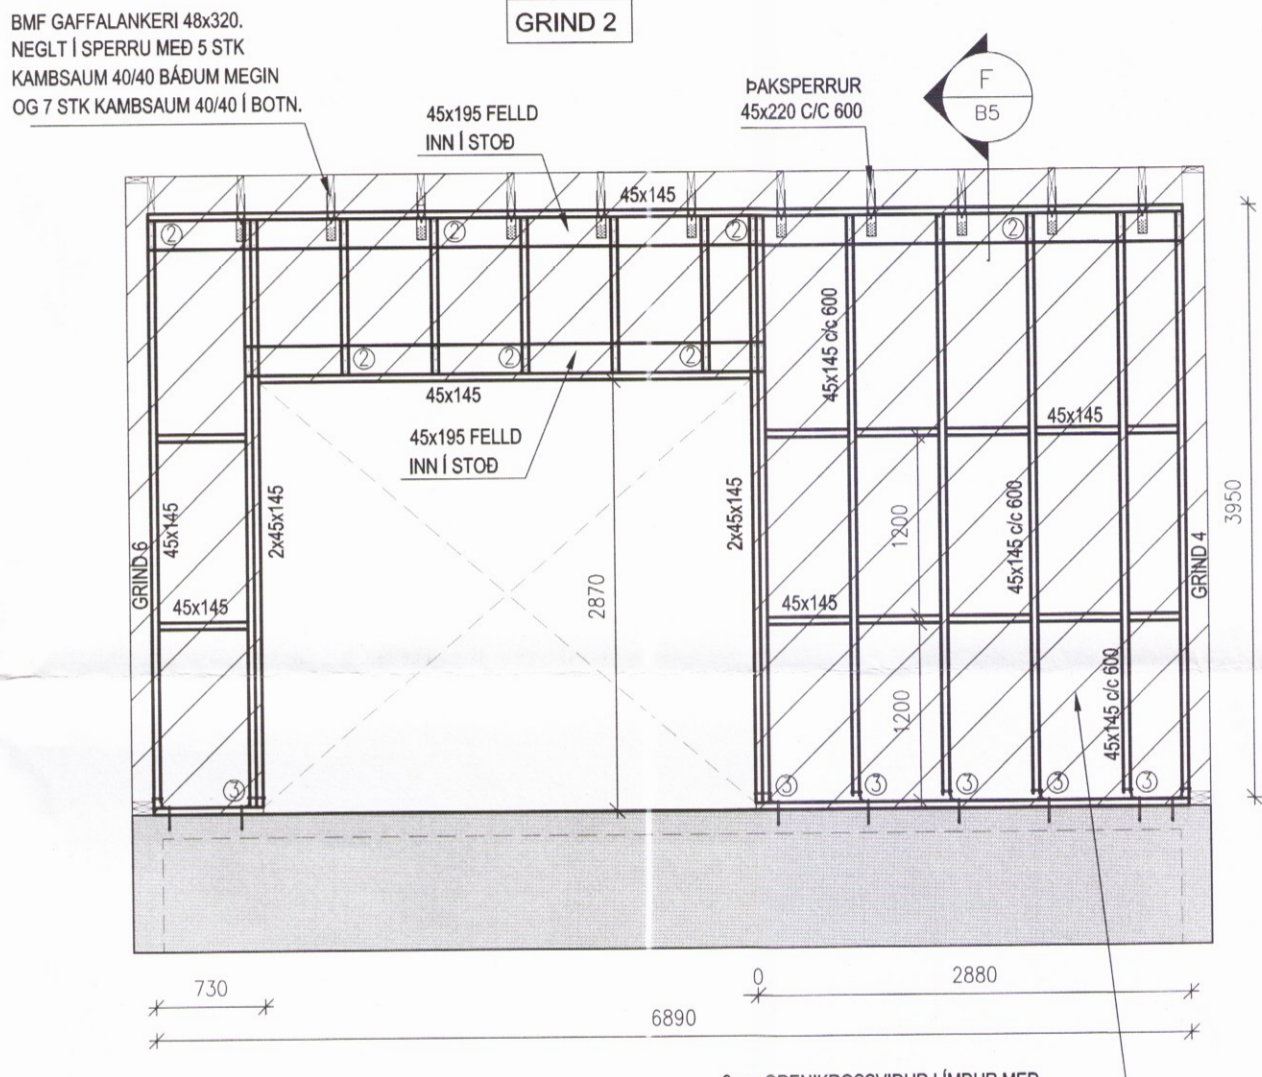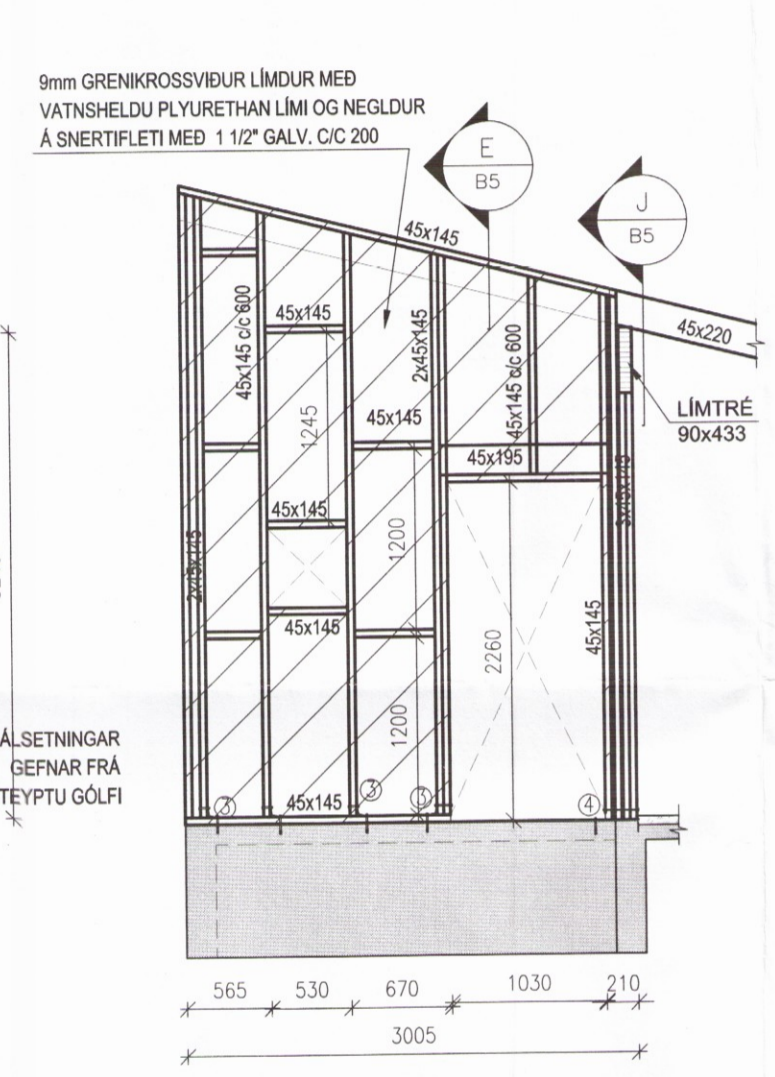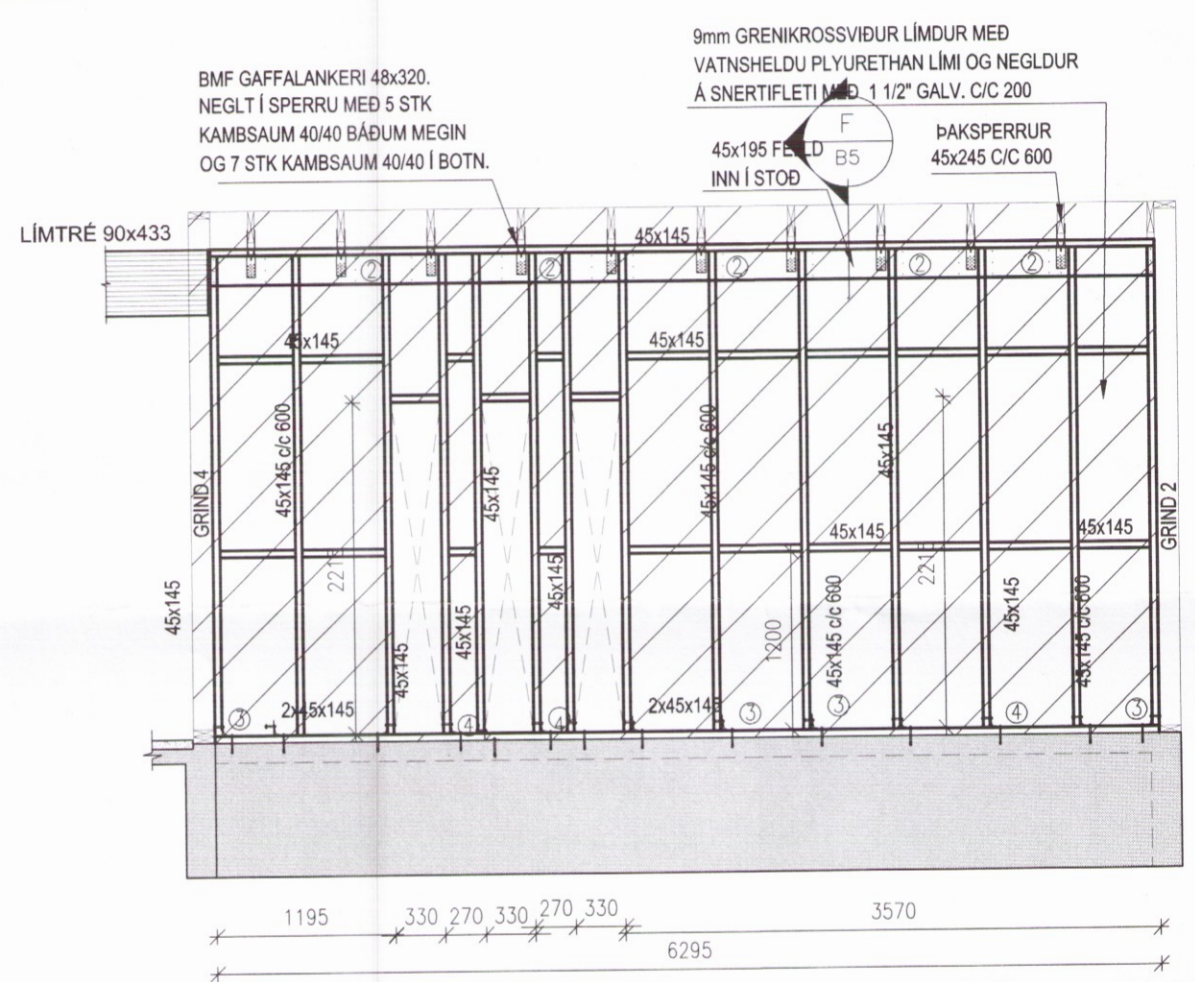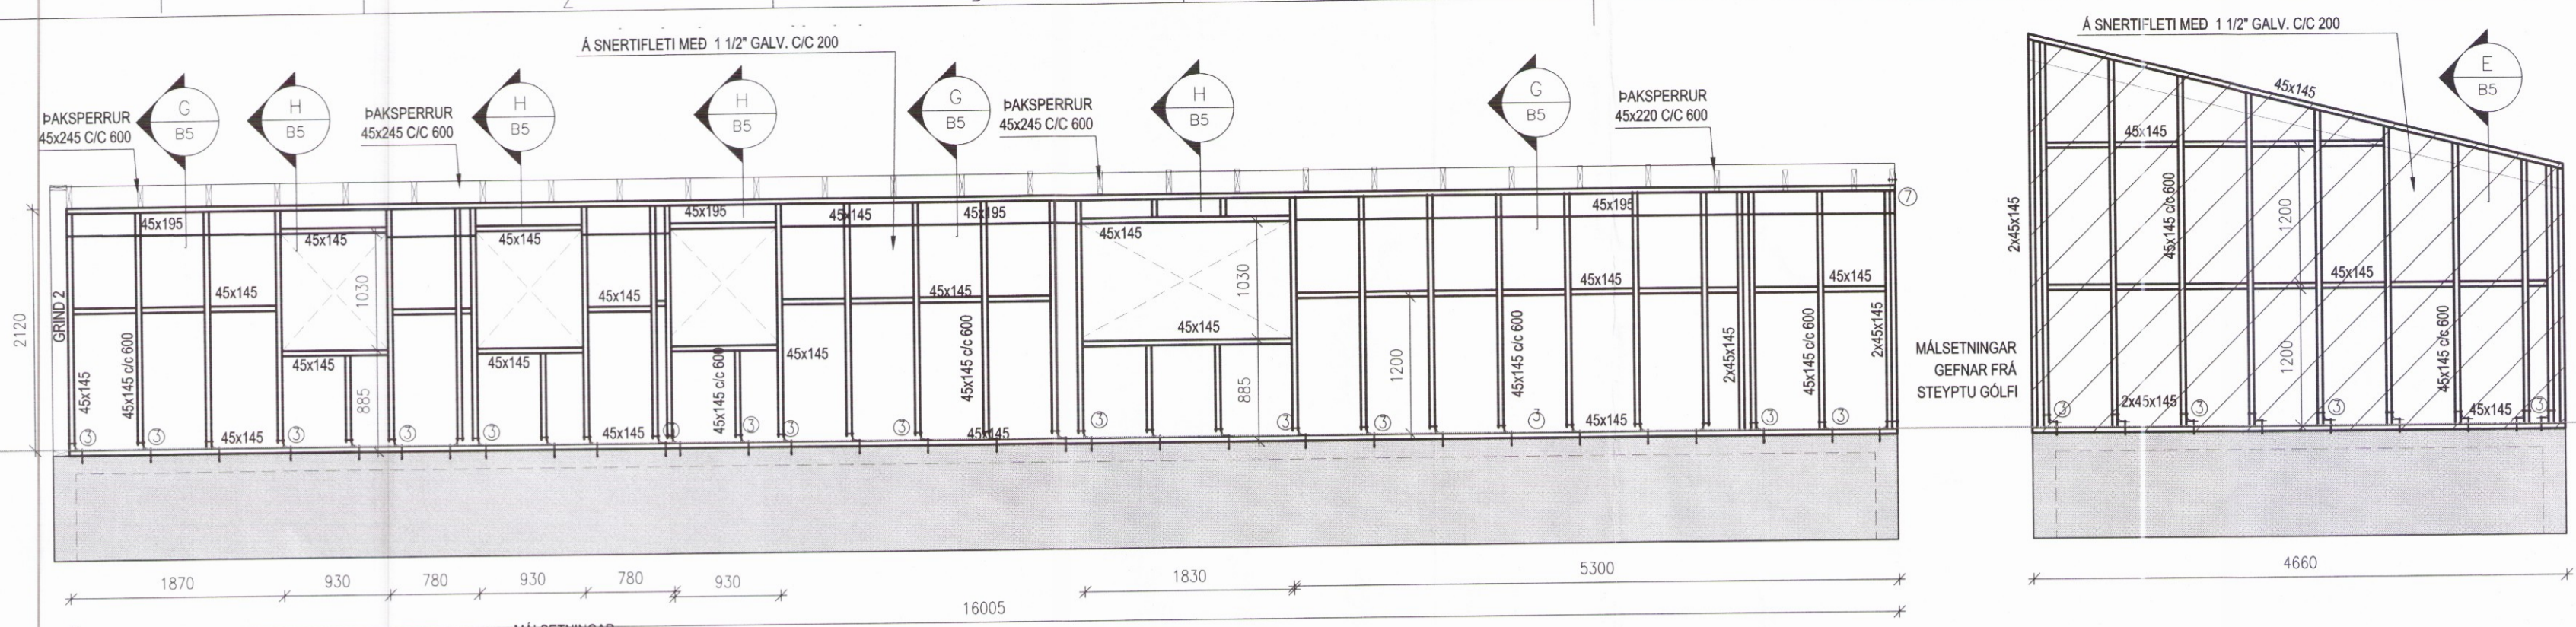

- GRIND ER ÚR 45x145. SKRÚFA SKAL GRIND SAMAN MED 6mm TRÉSKRÚFUM 3 STK Í SAMSKYFTI. UTAN Á GRIND KOMI 9 mm GRENKROSSVIÐUR LÍMDUR MED POLYURETHAN LÍMI OG NEGLDUR Í STODIR OG LAUSHOLT MED 1 1/2\"/>
 - ① BMF GAFFALANKERI 48x320. NEGLT Í SPERRU MED 5 STK KAMBSAUM 40/40 BÄÐUM MEGIN OG 6 STK KAMBSAUM 40/40 Í BOTN.
 - ② 3 STK 6mm SKRÚFUR L=120mm SKRÚFAÐ Í HVERJA STOD.
 - ③ BMF 105x105 MED STYRKINGU. 10mm BOLTÍ Í ANNAN VÆNG OG 10mm MÚRBOLTÍ HILTI HSA-A L=170 mm. SKÍFUR 40x40x4 TRÉMEGIN.
 - ④ BMF 105x105.10mm BOLTÍ Í ANNAN VÆNG OG 10mm MÚRBOLTÍ HILTI HSA-A L=170mm. SKÍFUR 40x40x4 TRÉMEGIN.
 - ⑤ BMF 105x105 MED STYRKINGU. 10mm BOLTÍ Í BÄDA VÆNGI. SKÍFUR 40x40x4 TRÉMEGIN.
 - ⑥ BMF 105x105. 10mm BOLTÍ Í BÄDA VÆNGI. SKÍFUR 40x40x4 TRÉMEGIN.
 - ⑦ BMF GATAPLATA 100x400x2,0. 10mm BOLTÍ Í BÄDA ENDA OG NEGLT MED 10 STK KAMBSAUM 4/35. SKÍFUR 40x40x4 TRÉMEGIN.