


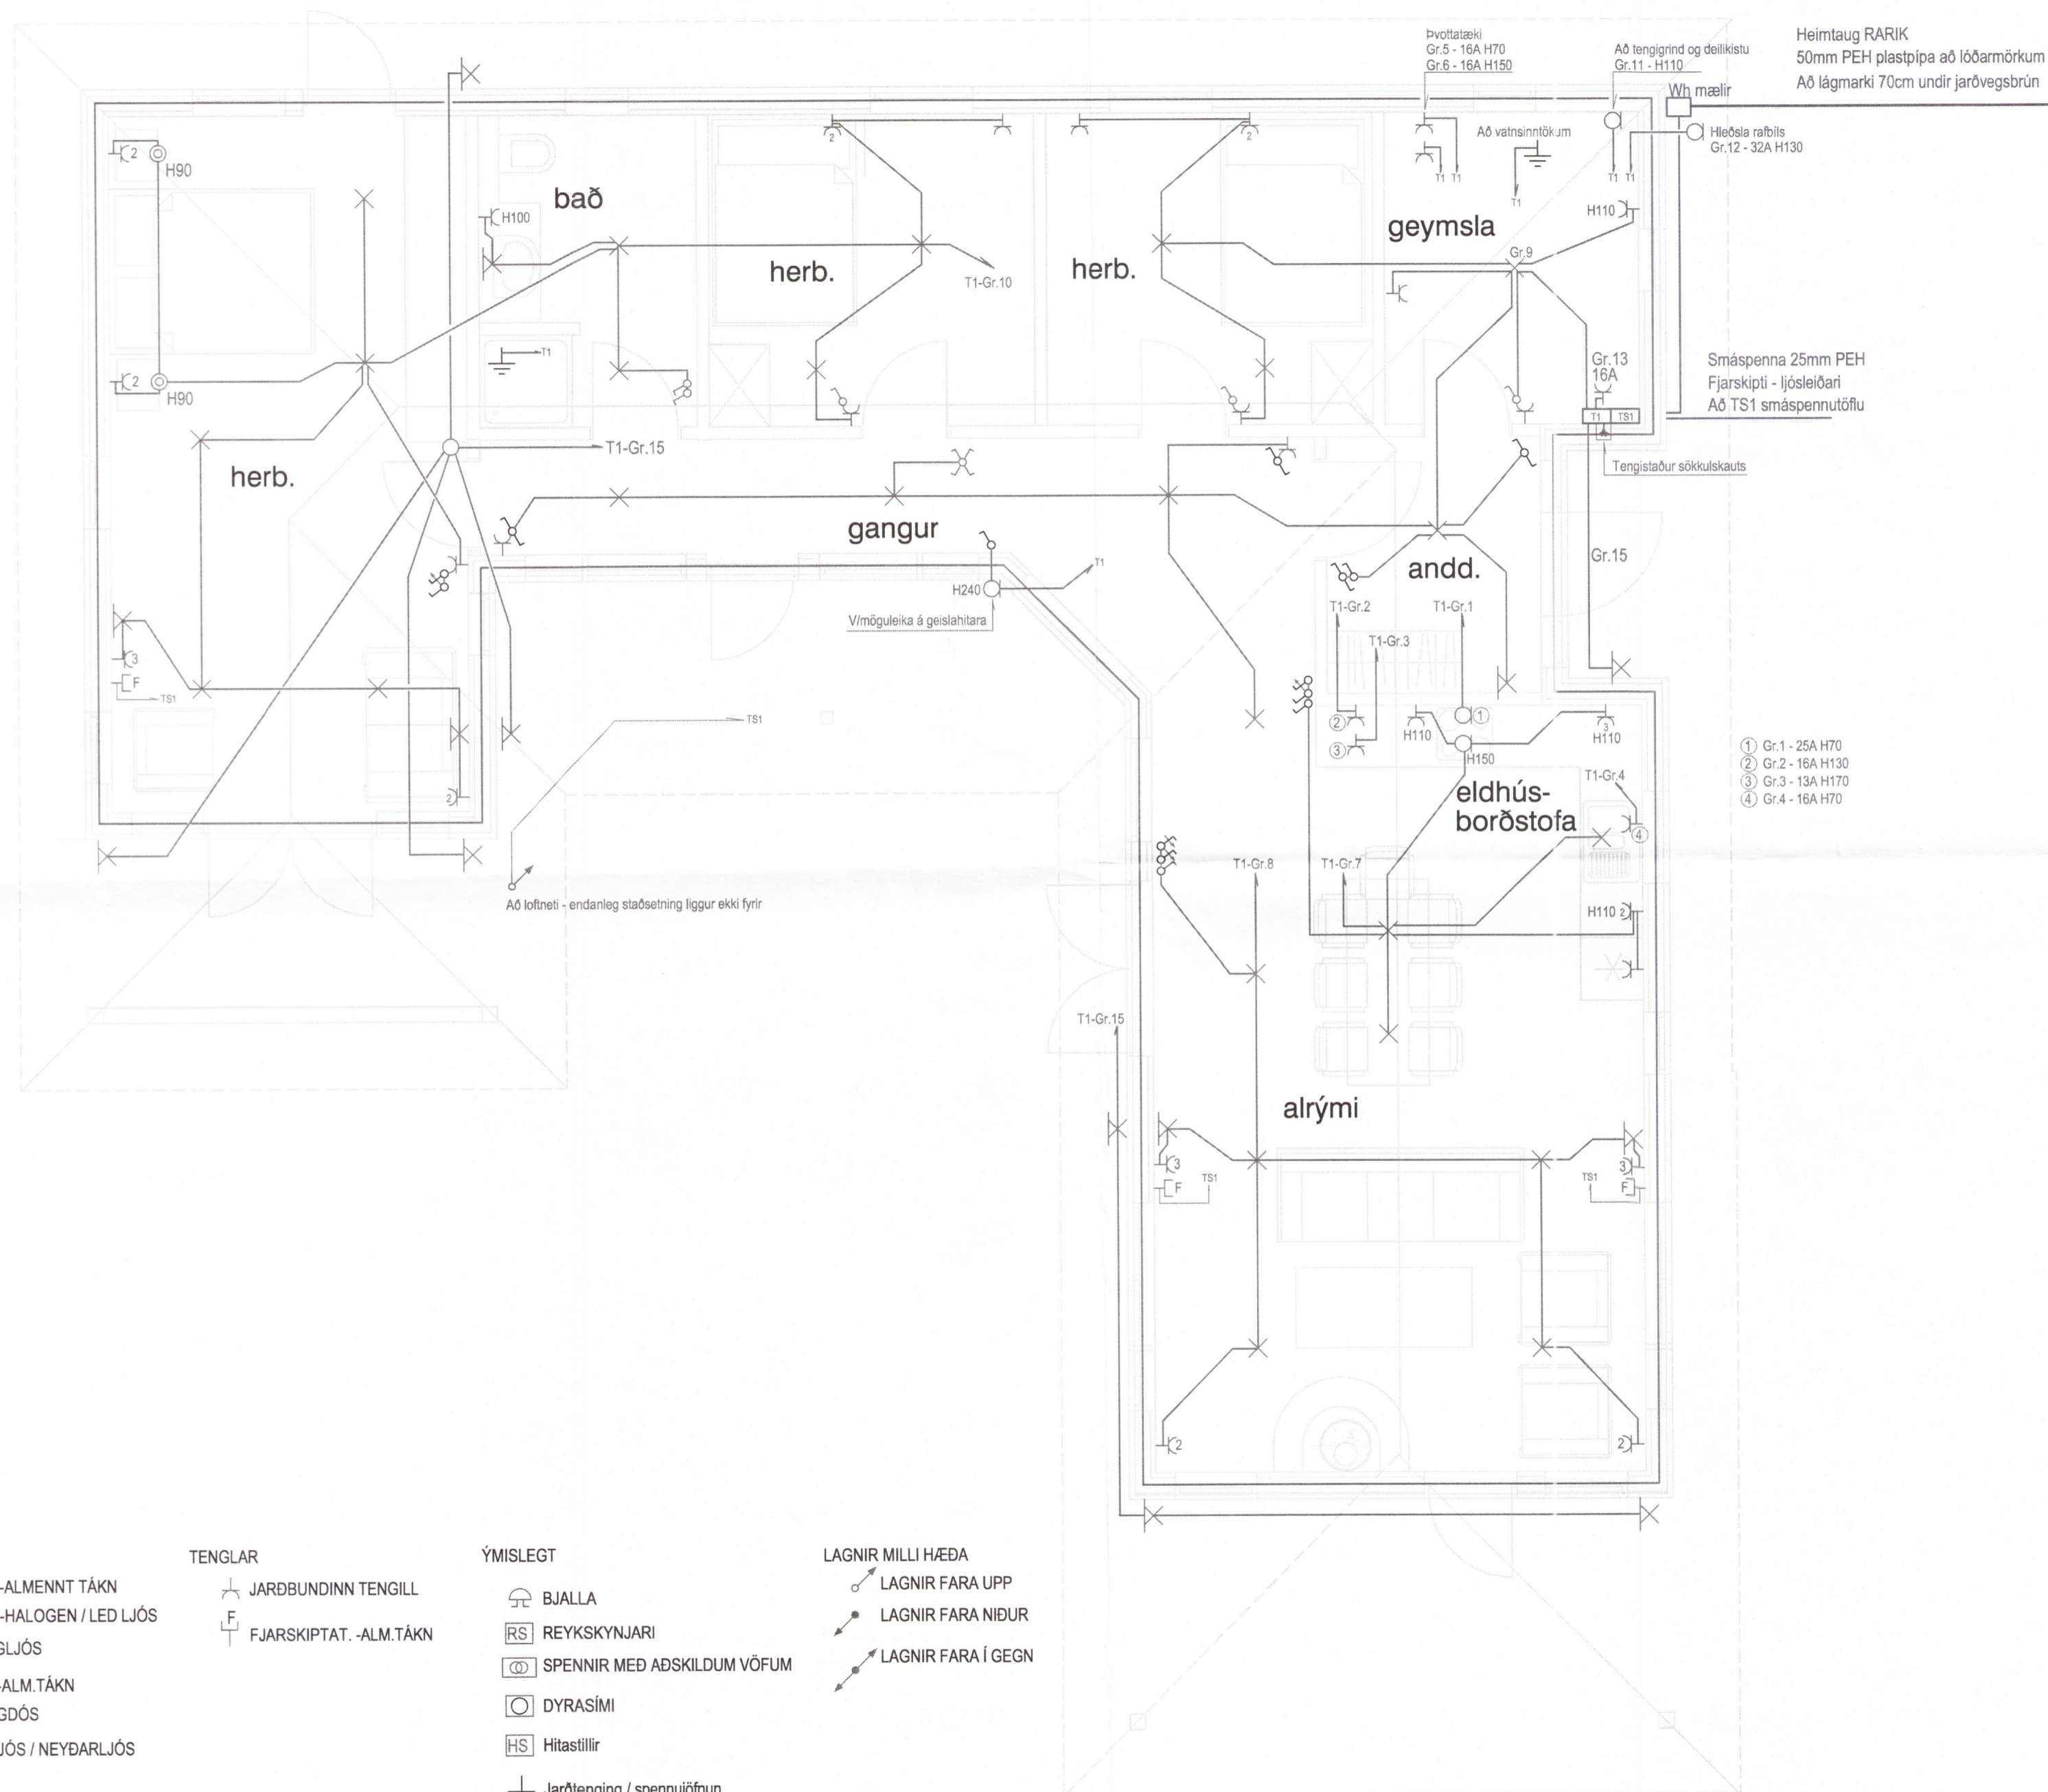





Undirskrift hönnuðar aðaluppdráttar / samræmingarhönnuðar





ROFAR

-  EINFÓLAROFI
-  SAMROFI
-  KROSSROFI
-  LJÓSDEYFIR
-  ÞRÝSTIROFI
-  HREYFISKYNJARI 360°








LJÓS

-  LJÓS-ALMENNT TÁKN
-  LJÓS-HALOGEN / LED LJÓS
-  VEGGLJÓS
-  DÓS-ALM. TÁKN
-  VEGGDÓS
-  ÚT LJÓS / NEYÐARLJÓS

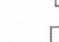


TENGLAR

-  JARÐBUNDINN TENGILL
-  FJARSKIPTAT. -ALM. TÁKN

ÝMISLEGT

-  BJALLA
-  REYKSKYNJARI
-  SPENNIR MEÐ ADSKILDUM VÖFUM
-  DYRASÍMI
-  Hitastillir
-  Jarðtenging / spennujöfnun
-  Segullæsing

LAGNIR MILLI HÆDA

-  LAGNIR FARA UPP
-  LAGNIR FARA NIÐUR
-  LAGNIR FARA Í GEGN

Verkheiti
 Gamlatún 3 í landi Leynis
 Bláskógarbyggð
 801 Selfoss

Lýsing
 Rafloagn
 Grunnmynd
 Lág- og smáspenna
 Skýringar

Dags
 Mars. 2019

Kvarði
 1/50

Blað A2

Hönnuður
 Teiknað

GV
 GV

Blað
 2 af 3

Verknúmer
 1902-268

Gunnar Viggósson kt: 010564-3449
 Löggiltur rafloagnhönnuður
 Suðurláti 28 110 Reykjavík
 Sími : 822-2855 e-mail : gviggo@simnet.is
 Undirskrift:

1924.19