


Skipulags- og byggingarfulltrúi Uppsveita bs.
Yfirfarið
 13. júní 2017
Ámin Pálsson
 Byggingarfulltrúi

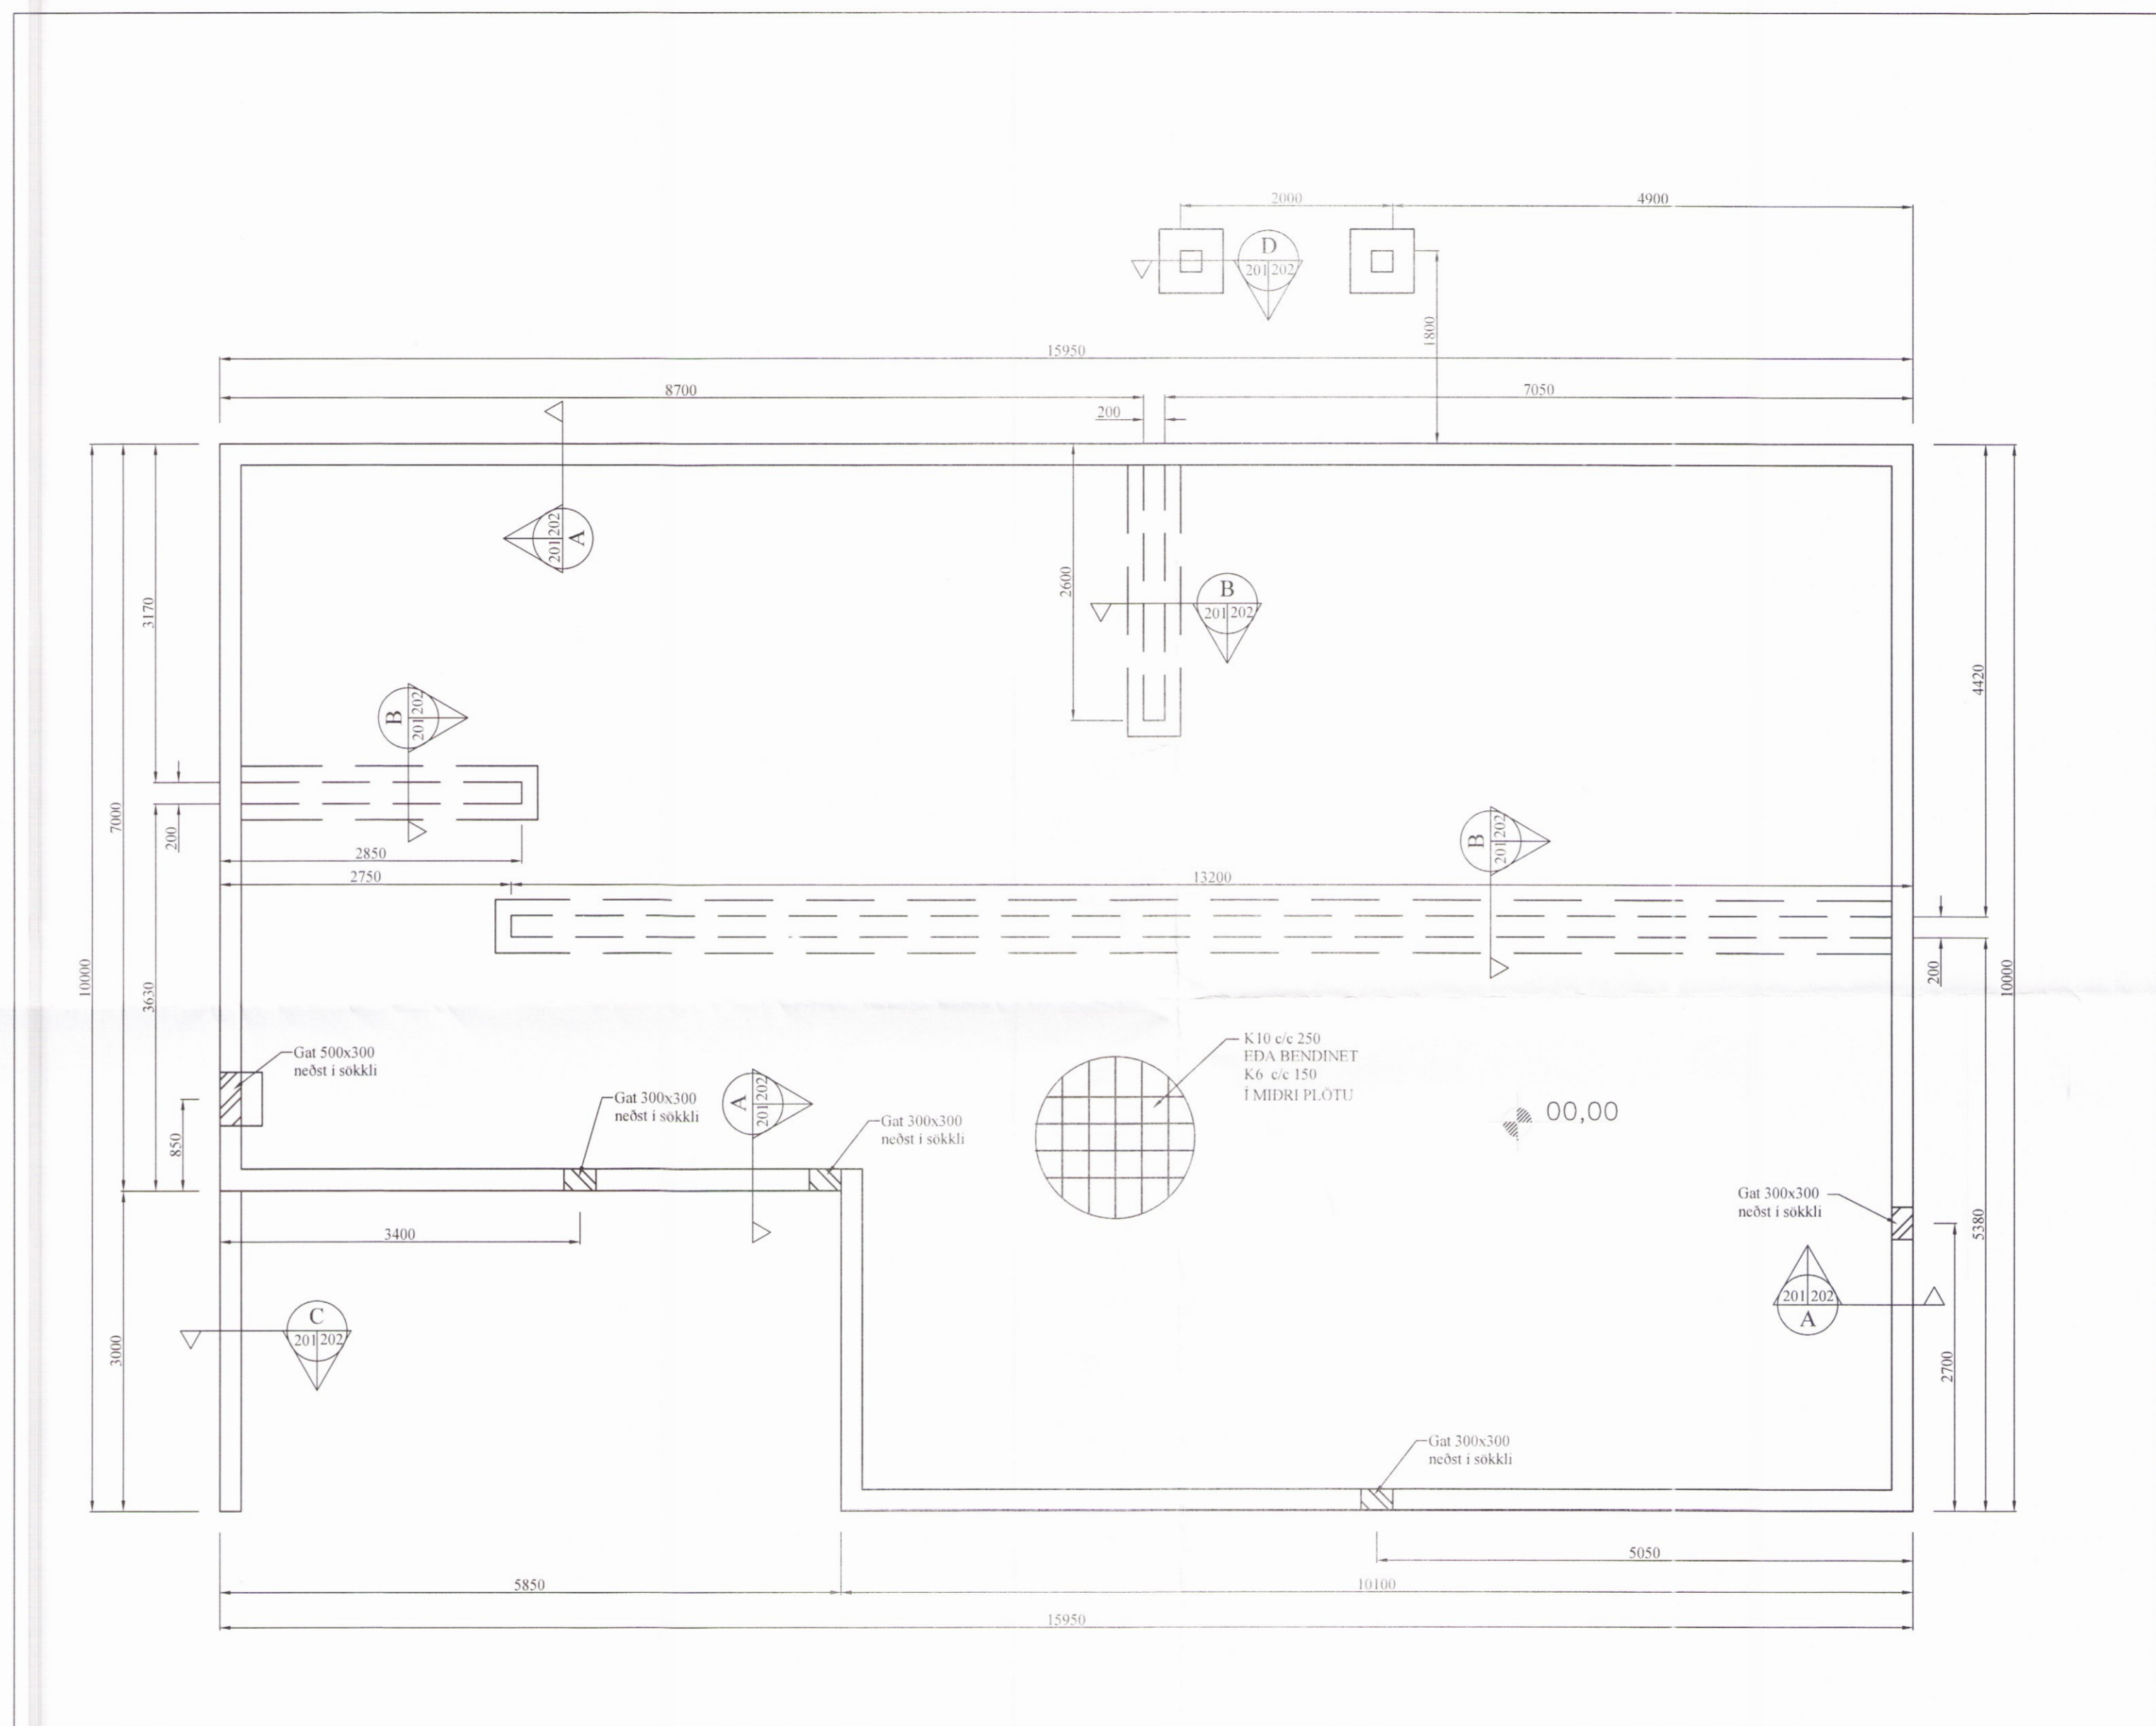

GRUNNMYND SÖKKULS
 Mkv. 1:50

BR	DAGS	BREYTING

HJARDARHOLTÍ 11
 800 SELFOSSI
 SIMI: 783 4180
 NETFANG: kjartangardars@gmail.com

SGHÚS
 EYRAVEGI 65
 800 SELFOSSI
 SIMI: 578 3344
 NETFANG: sghus@sghus.is
 VEFANG: www.sghus.is

EFFORT TEIKNISTOFA 038.16 18.11.16

Hofsvík 9, Grimsnes og Grafingshr.

Burðarvirki
 Grunnmynd af sökklum

Kvarði 1:50

HANNAD:	TEIKNAD	DAGSETNIG	VERKNÚMER
KG	KG	21.11.2016	2016-12

SKRÁARNAFN	SAMÞYKKT	TEIKNINGNÚMER
Hofsvík 9 Grunnur.dwg	<i>Ámin Pálsson</i>	201