
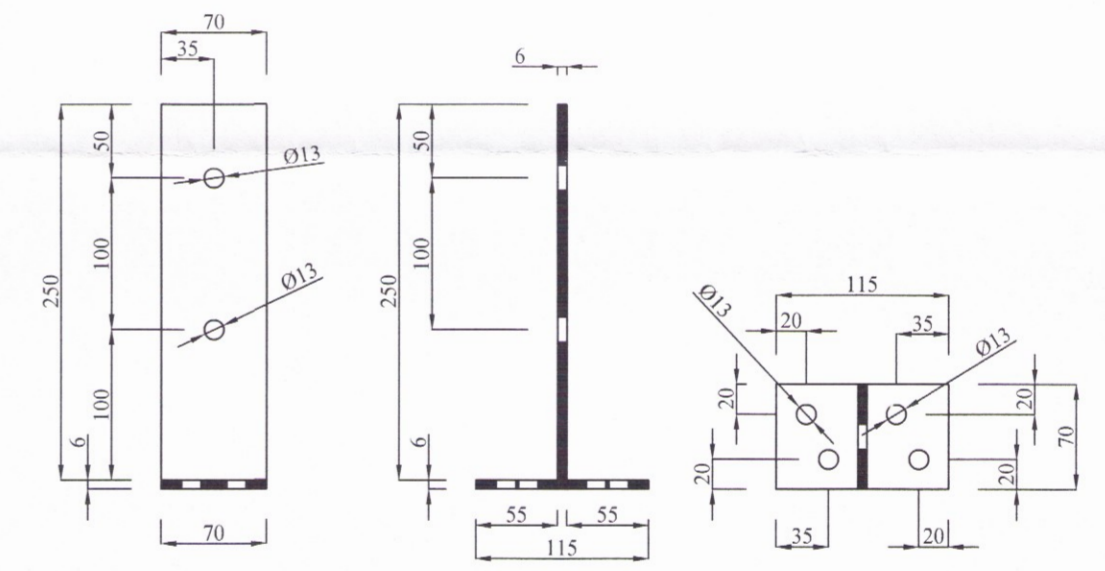


Skipulags- og byggingarfulltrúi Uppsveita bs.
Yfirfarið
 13. júní 2017
Árnir Þórh.
 Byggingarfulltrúi

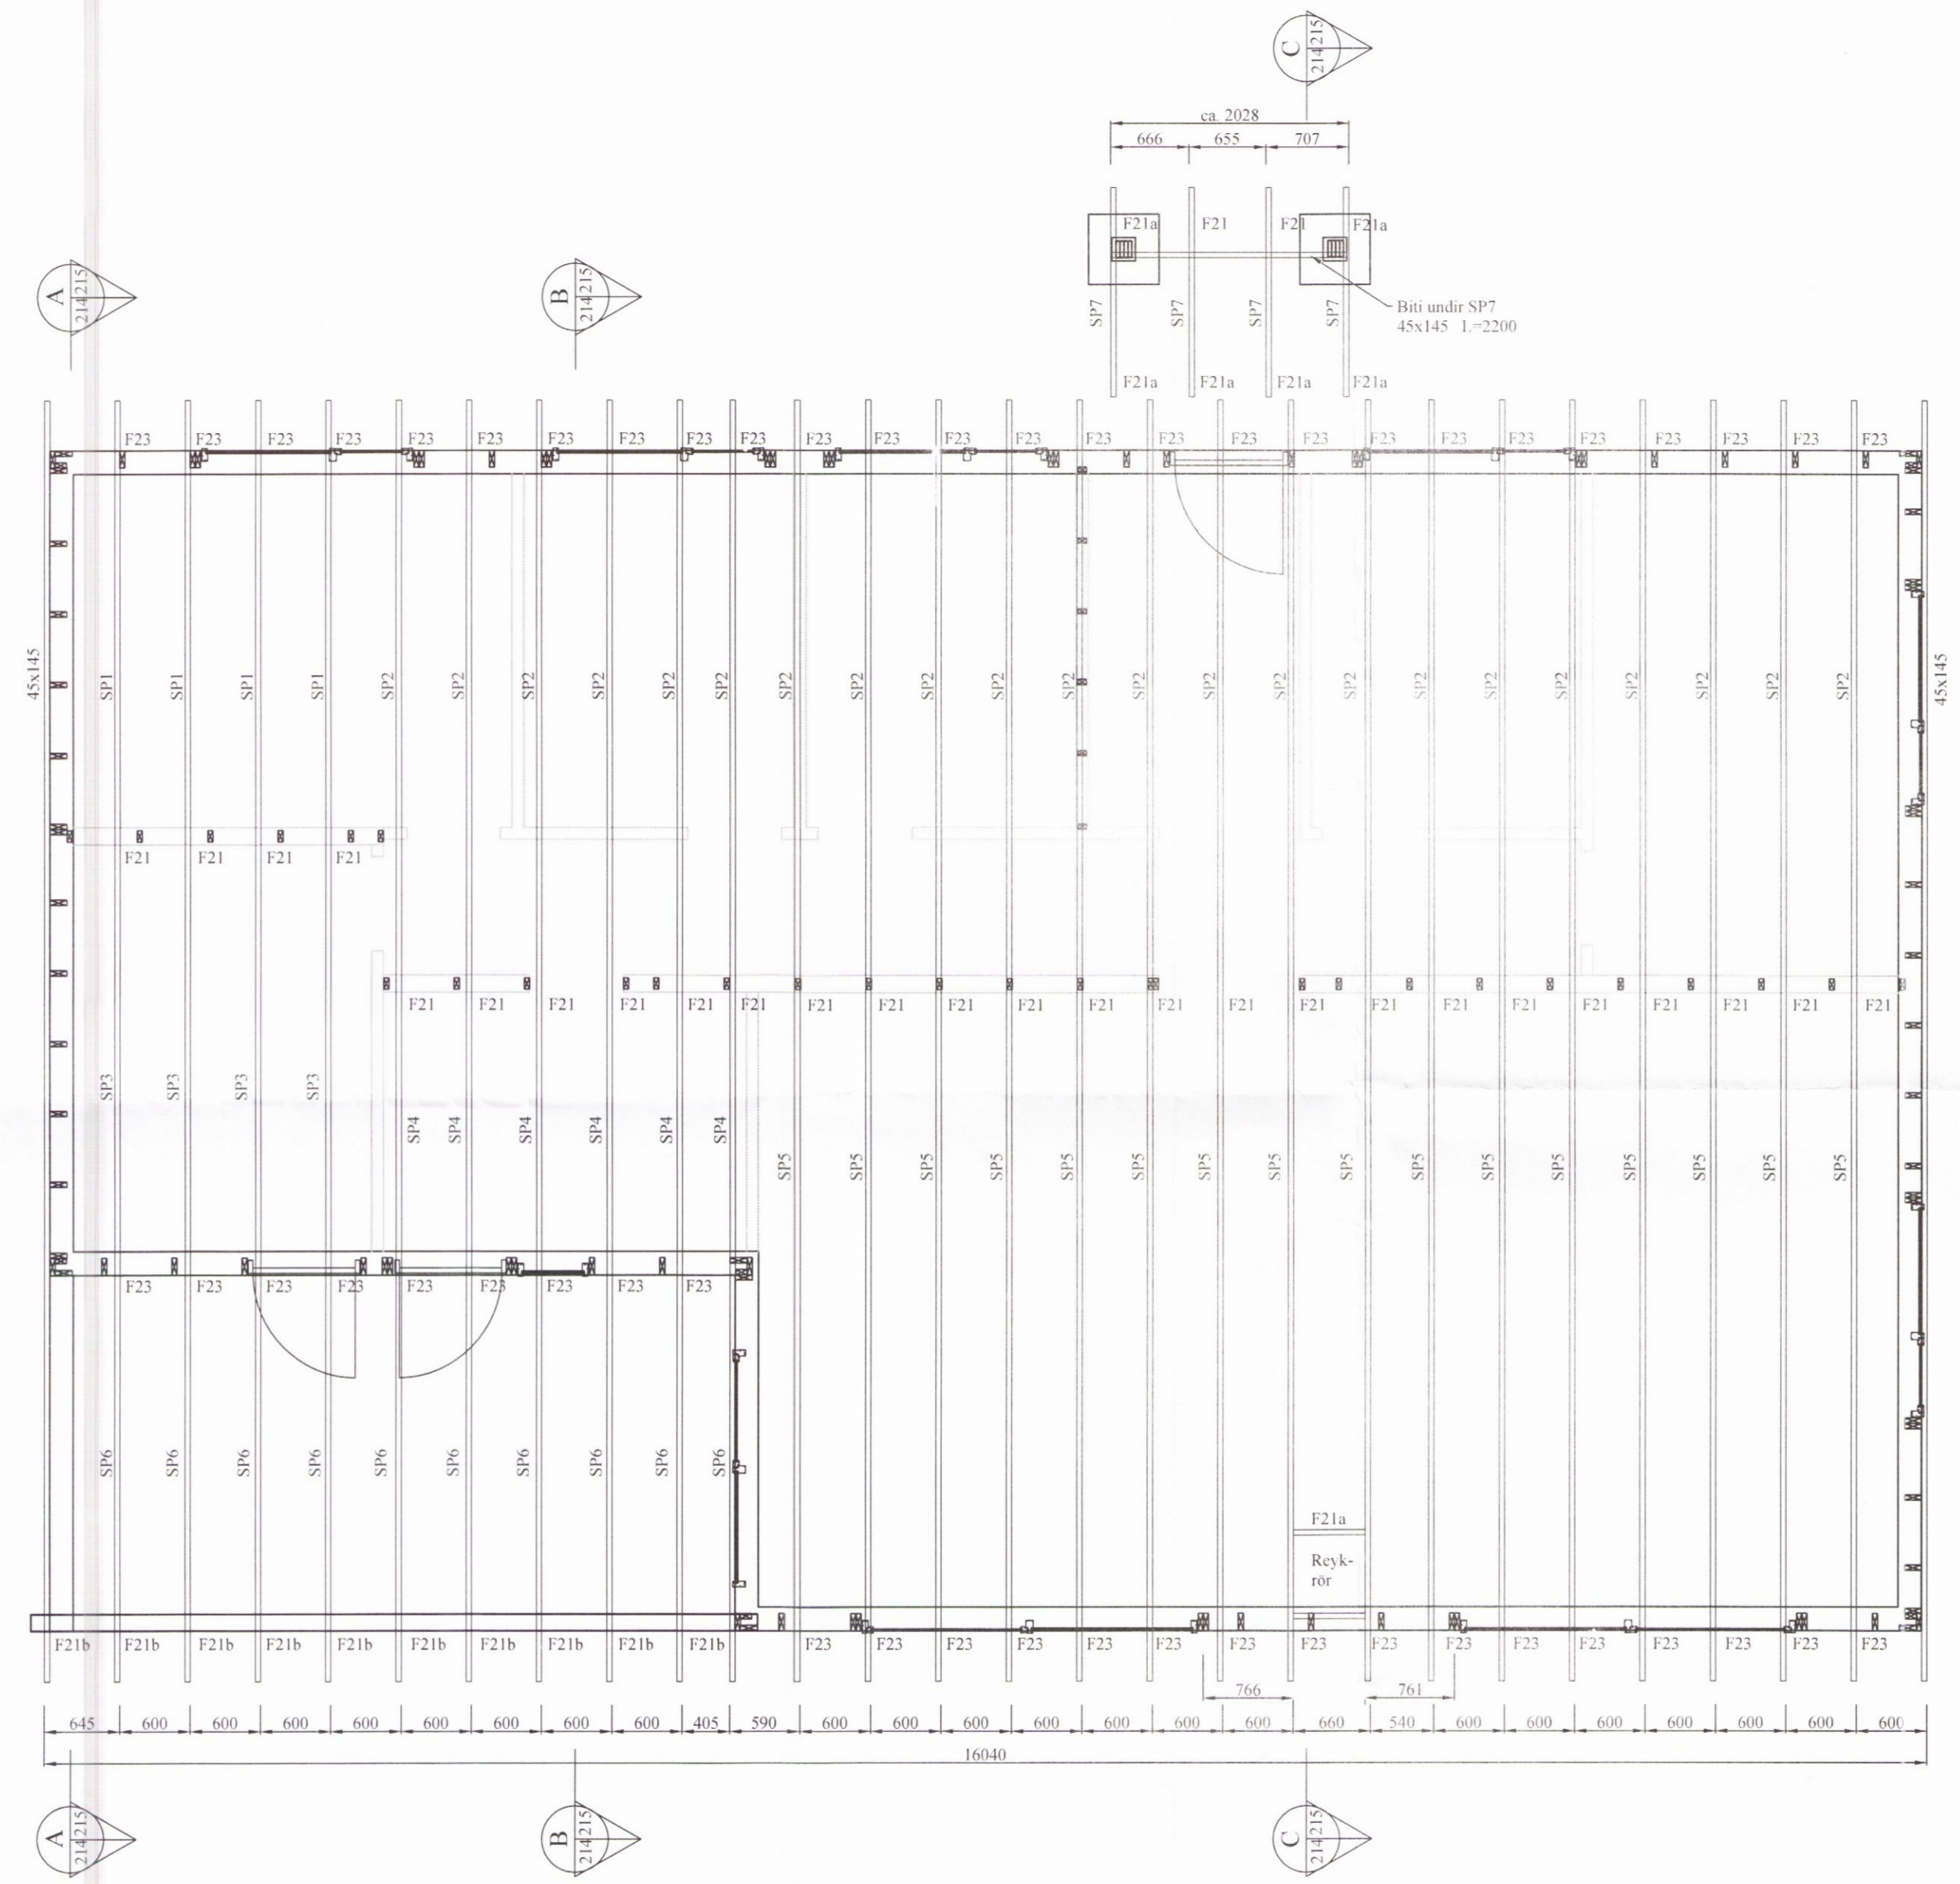

STÁLFESTING OFAN Á STEYPTA VEGGI FYRIR 140 x133 LÍMTRÉ. HVER STÁLFESTING ER FEST MEÐ 2 STK M12x160 MÚRBOLTUM (3 festingar)
 Mkv 1.5

Grunnmynd þak
 MKV. 1:50

BR	DAGS	BREYTING

KG HJARDARHOLTI 11 800 SELFOSSÍ SIMÍ: 783 4180 NETFANG: kjartangardars@gmail.com
SGHUS EYRAVEGI 65 800 SELFOSSÍ SIMÍ: 578 3344 NETFANG: sghus@sghus.is VEFANG: www.sghus.is

EFFORT TEIKNISTOFA 038.16 18.11.16

Hofsvík 9, Grímsnes og Grafningshr.

Burðarvirki:
 Grunnmynd þaks
 Stálfestingar fyrir súlur

HANNAD:	TEIKNAD	DAGSETNIG	VERKNÚMÉR
KG	KG	02.05.2017	2016-12

SKRÁARNAFN	SAMÞYKKT	130556-7649	TEIKNING NÚMÉR
Hofsvík 9 Burðarvirki.dwg	<i>Kala</i>		214