


Sníð A-A

Skýringar

- ← Flóttastefna í rýmingarleiðum
- RL Rýmingarleið
- ÚT Út-ljós (EXIT) í rýmingarleiðum
- BO Björgunarop
- R Reykskinjari
- GN Gólfniðurfall
- Slökkvitæki
- BR Brunaslanga a.m.k. 25 metra löng

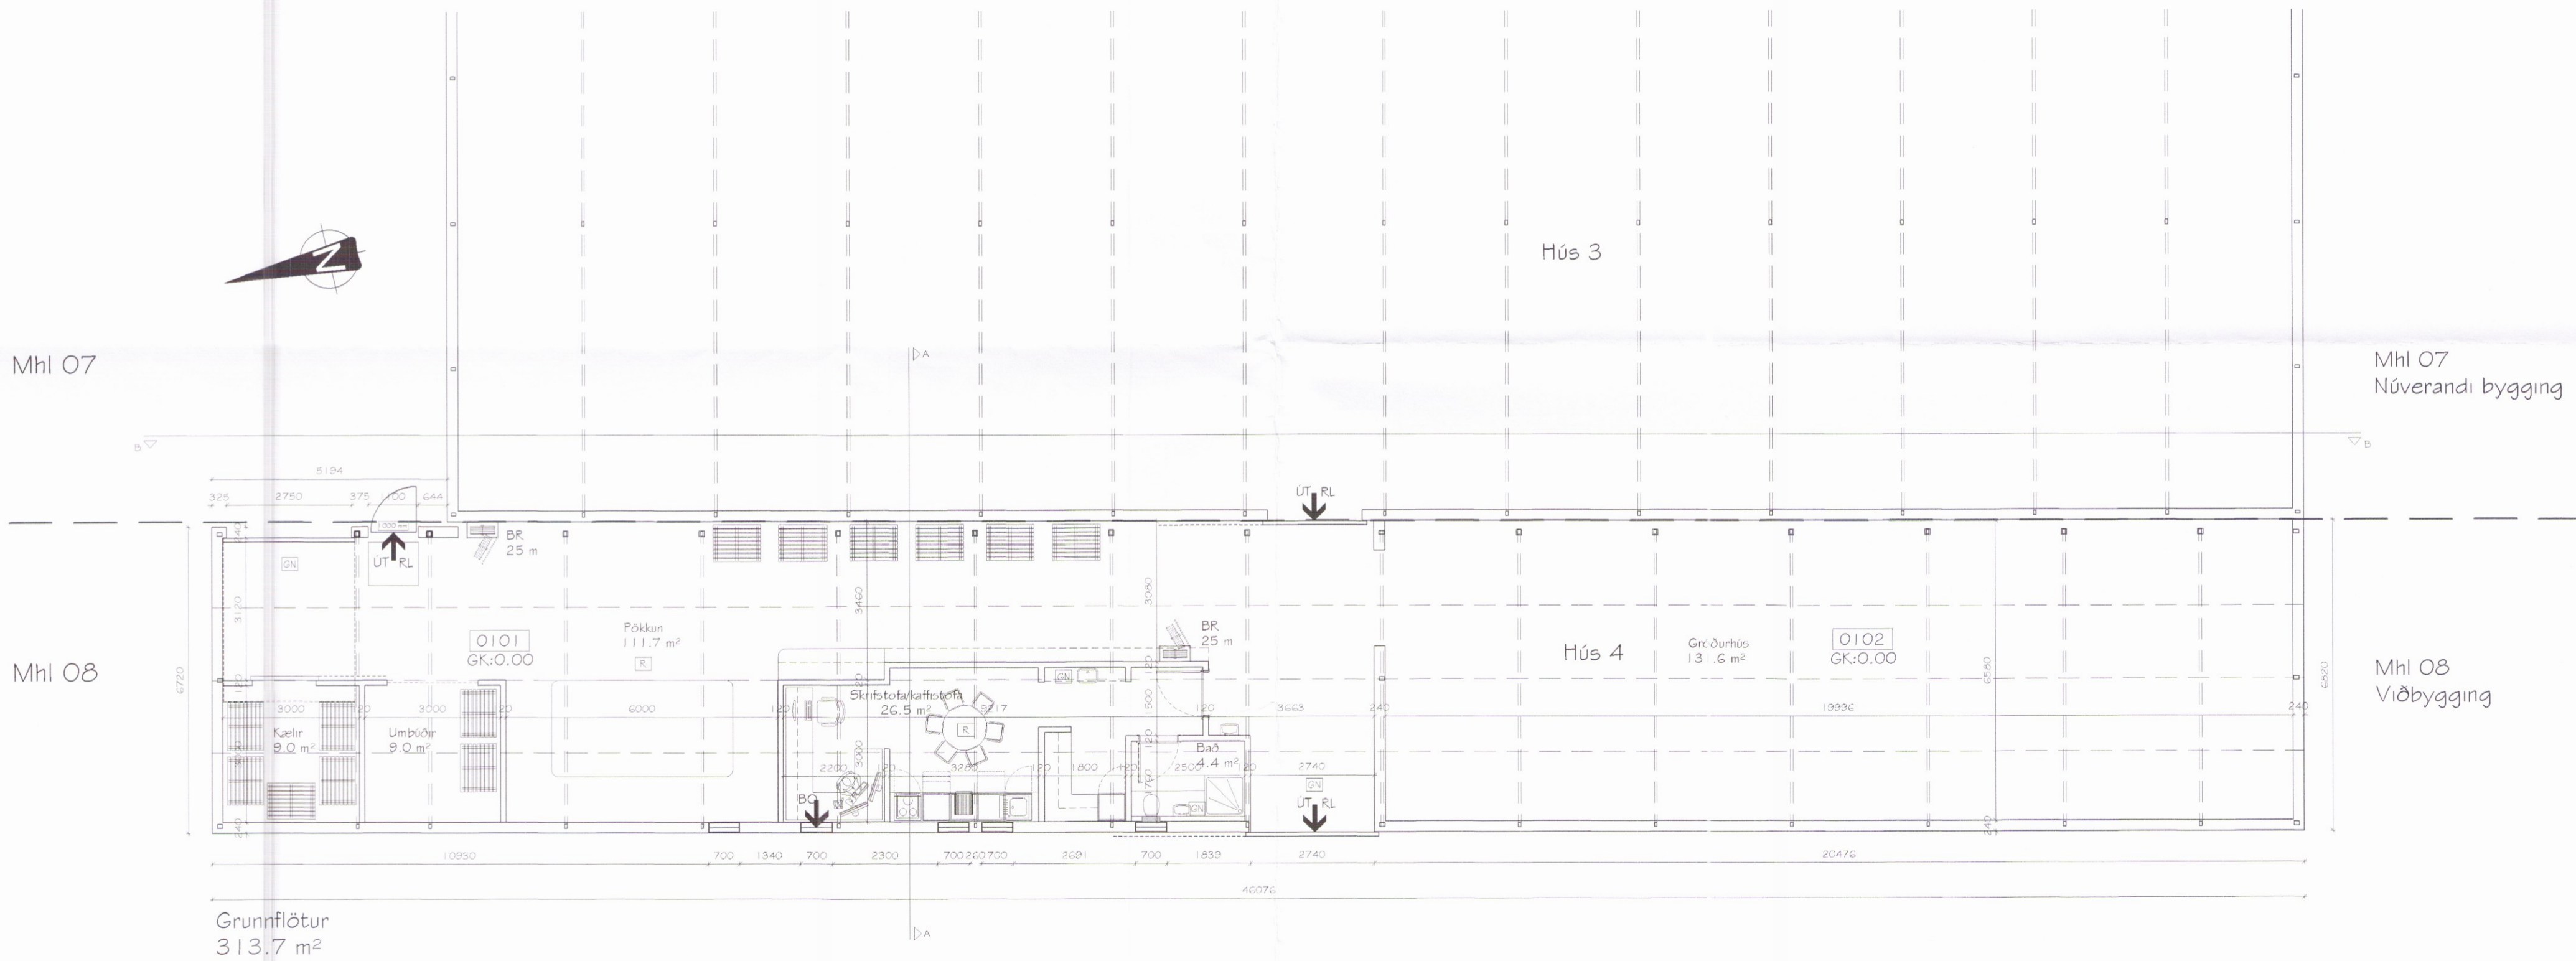

Heiðmörk (Skógargata 3) Laugarási - Mhl 08
 Gróðurhús úr gleri og stáli - Landnr.: 167145
 Grunnmynd og sníð

Teknistöðunúmer	Aðaluppdráttur	Landnr.	167145	Mhl.	08	Verknr.	IDN-17-13
Stílaþagnúmer	8721-2-00065500	Teknað	GIMMHÓI	Teknr.	1.03	Útgáfa	A
Manað	MHÓI	Dags.	9. maí 2017	Breyting			
Kvarði	1:100 A2						
		Magnús H. Ólafsson arkitekt FAÍ 150550-4759 mark@isholf.is					